
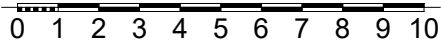


KYRKOGATAN

BANKGATAN

NYBROGATAN

RÅDHUSGATAN

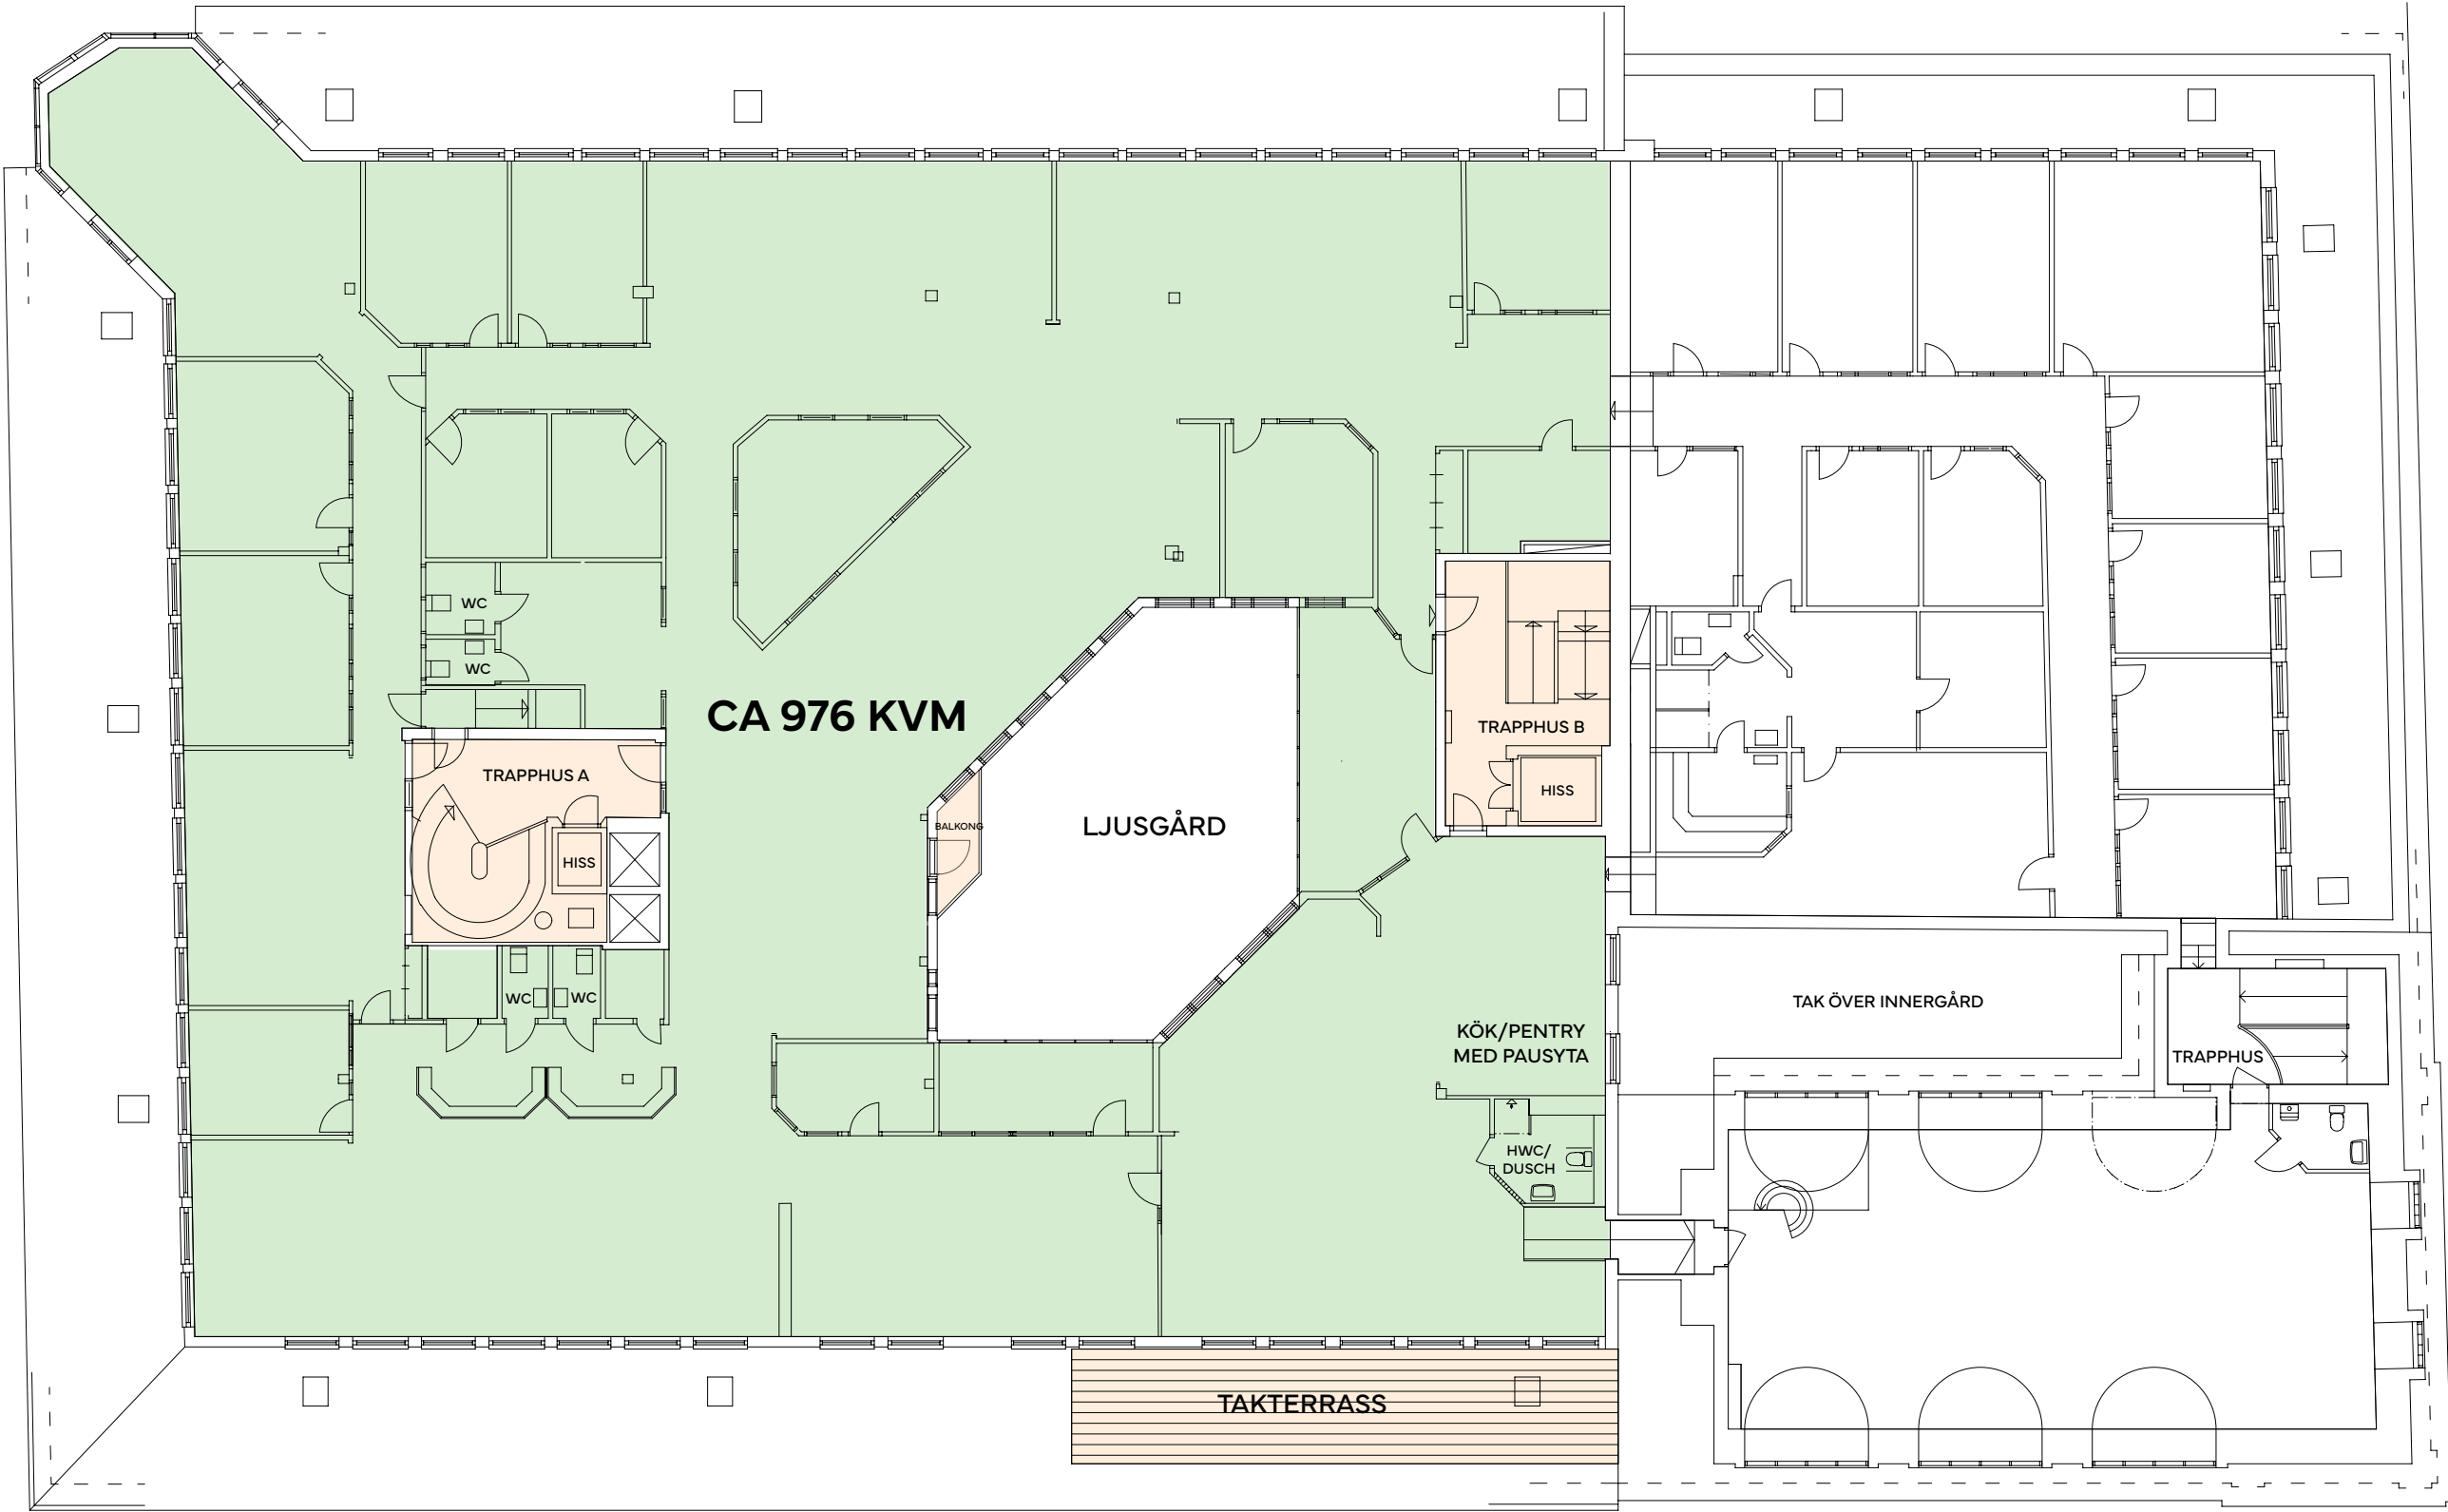

BEFINTLIGA BYGGNADSDELAR UPPRITADE EFTER ÄLDRE PAPPERSKOPIOR.
MÅTTRIKTIGHET KAN EJ GARANTERAS.



KV. SATURNUS 7
BANKGATAN 13
SUNDSVALL
PLAN 5