
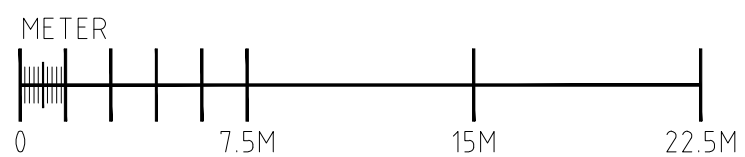


FÖRSLAG PÅ UPPDELNING AV YTOR PÅ PLAN 1 (BV)
SAMMANLAGD TILLGÄNGLIG YTA: CA 1 428 KVM

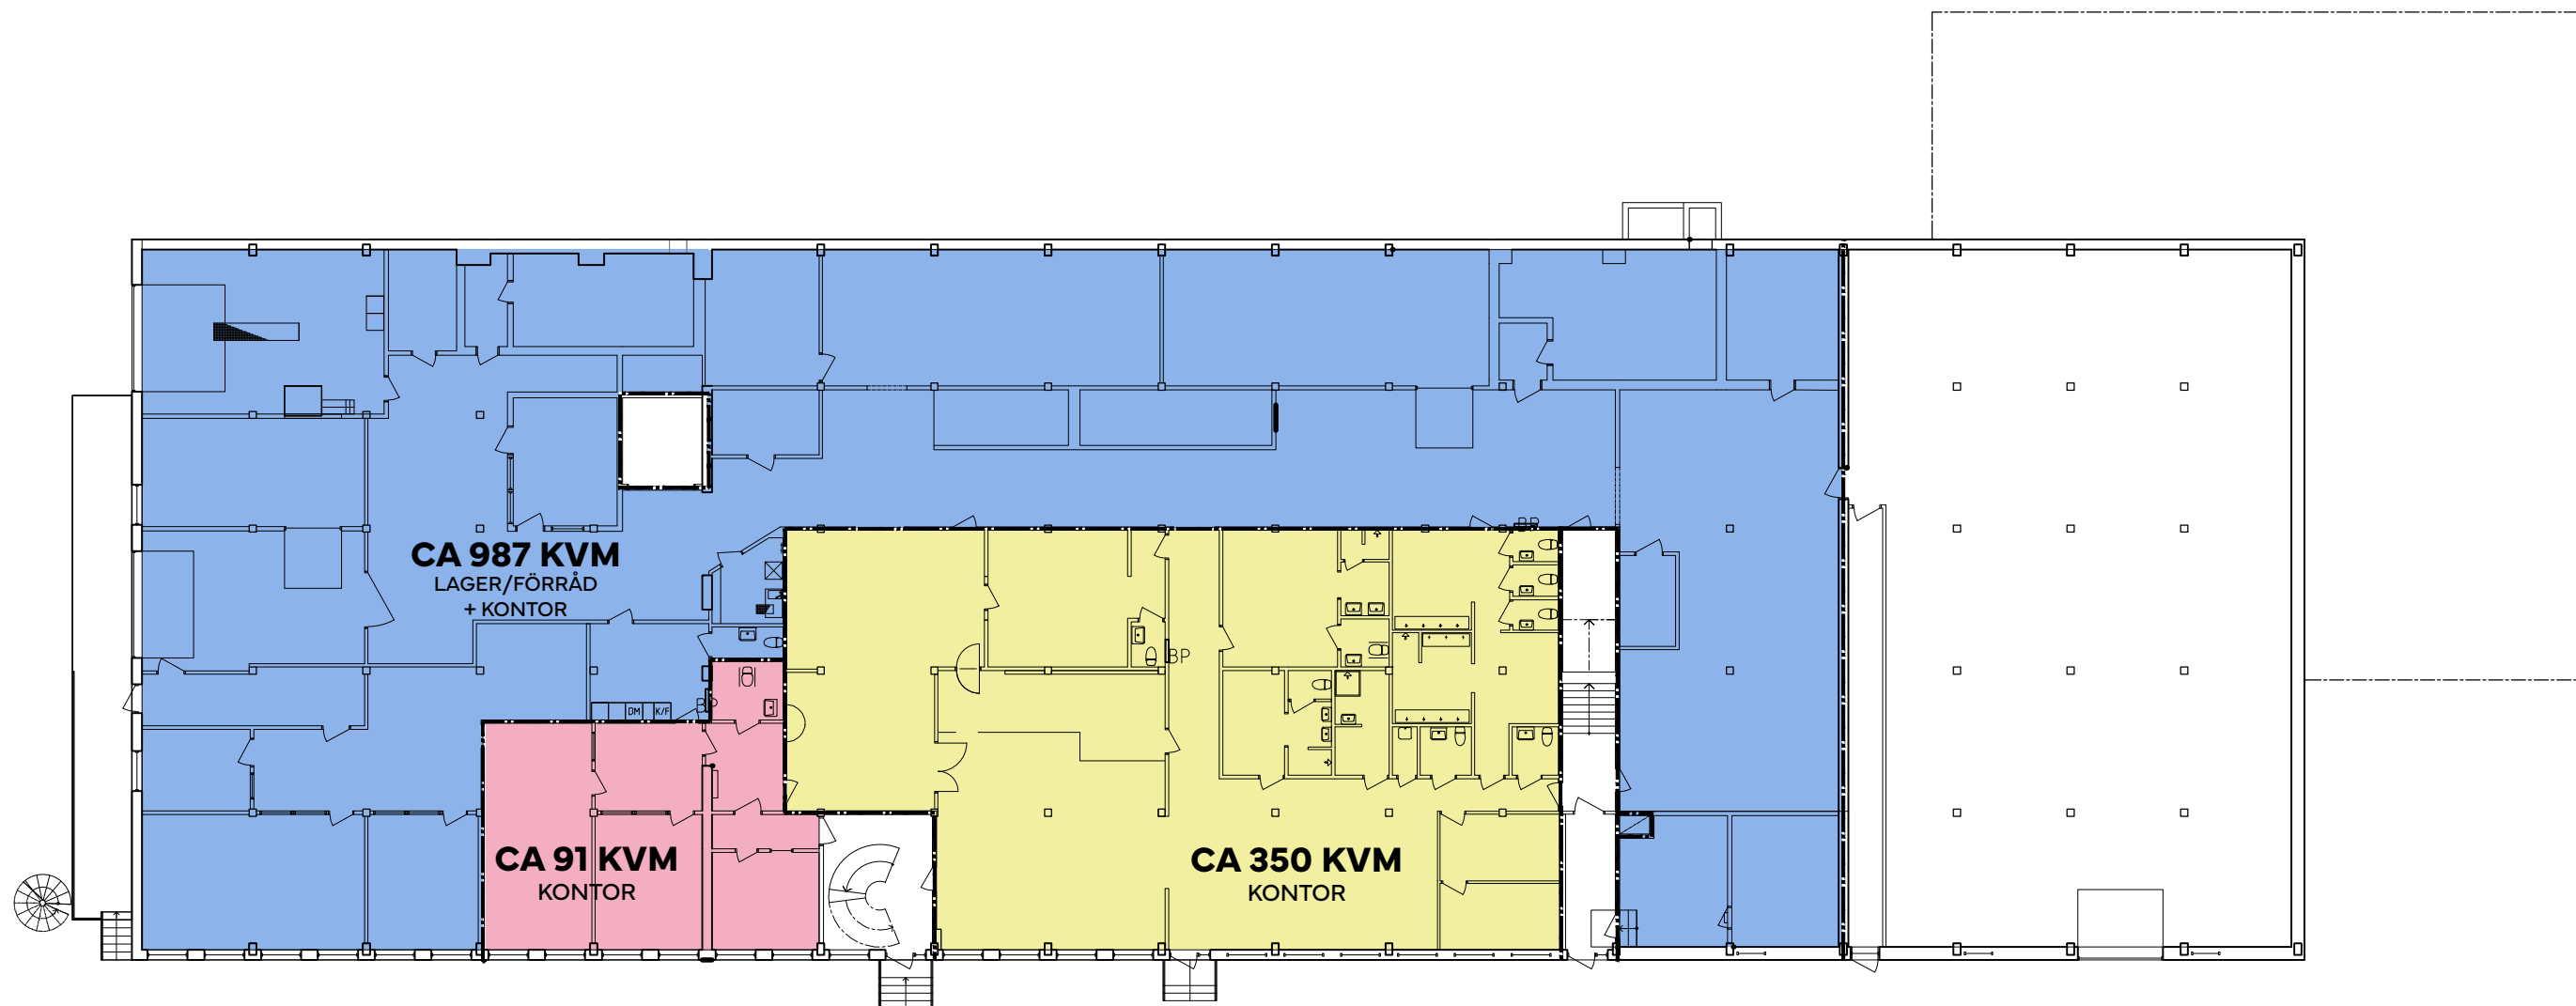

KV BROMSEN 7
BROMSVÄGEN 1
ÖRNSKÖLDVIK
PLAN 1 (BV)