


Bilaga 3 (f-rt)

B. f

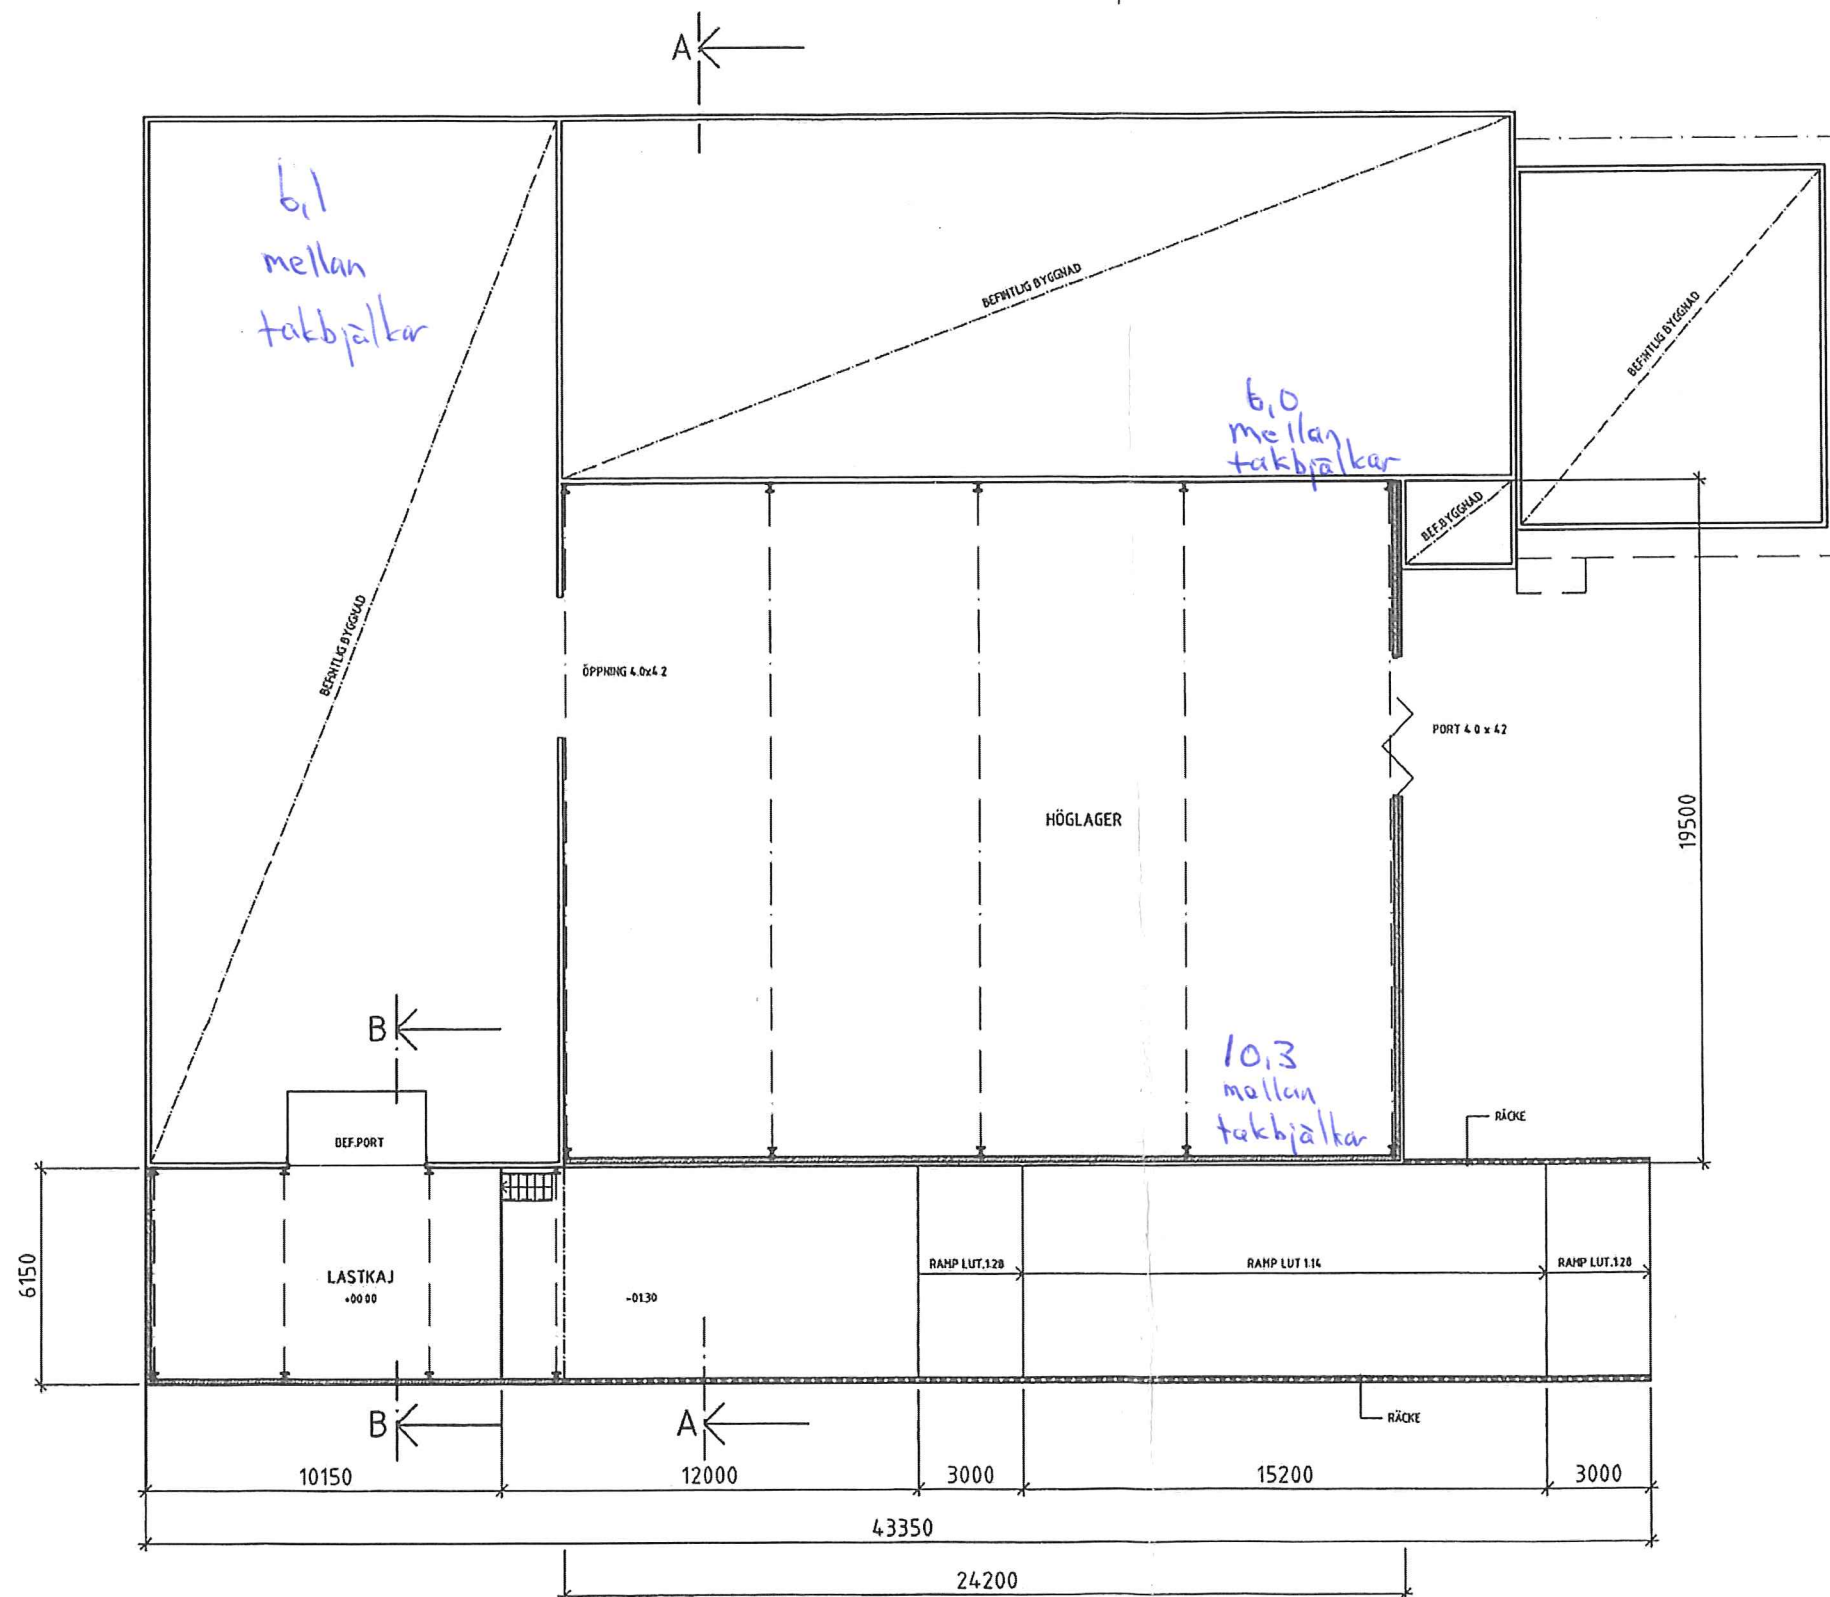

PLAN

140328

BYG	ART	ANMÄRKNING	STATUS	REVIS		
GRANSKNINGSRITNING						
-						
 BERTIL ANDERSSON BYGGKONSULT 021-41 04 16 DROTNINGGATAN 30, 724 64 VÄSTERÅS www.babygghuskonsult.se info@babygghuskonsult.se						
UPPDRAGS- NUMMER 14 068	BYGGSÄTTER BYGGSÄTTER HLM	BYGGSÄTTER BYGGSÄTTER BAN				
BASTORREN 1, VÄSTERÅS STAD						
TILLBYGGNAD						
PLAN						
SKALA A1 1:100 A3 1:200	BYGGSÄTTER BYGGSÄTTER A-40-1-01	BYGGSÄTTER BYGGSÄTTER BYGGSÄTTER				