


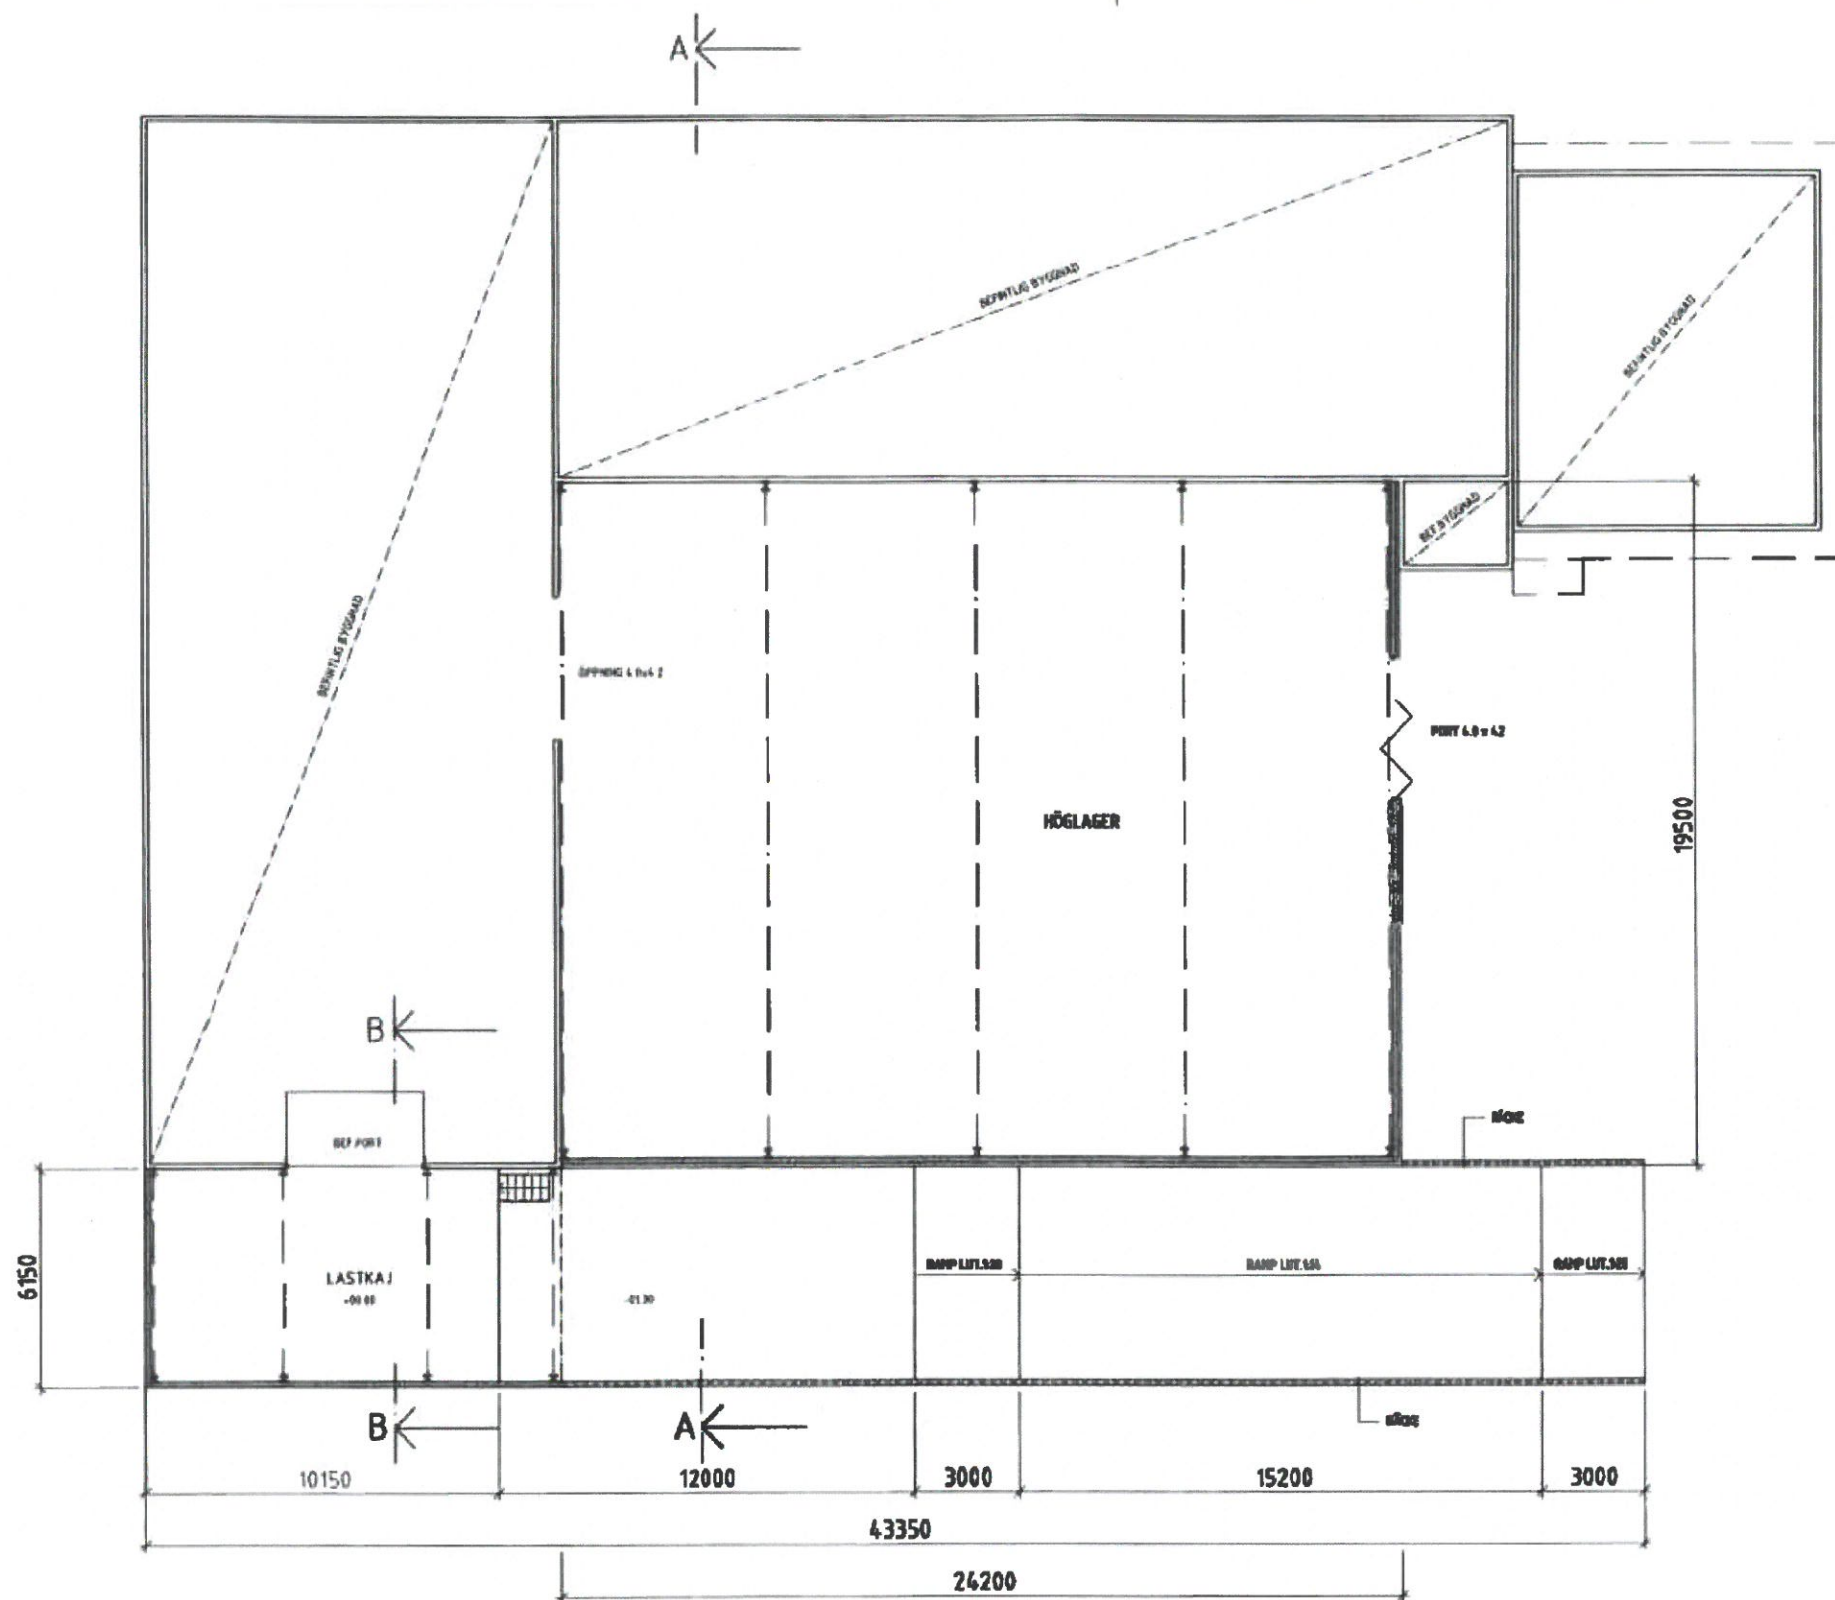

PLAN

140328

027	000	Ansvarig: 	00000	000
GRANSKNINGSRITNING				
-				
				
BERTIL ANDERSSON BYGGKONSULT 021-41 04 16 DROTTHINGGATAN 30, 724 64 VÄSTERÅS www.bbygghuskonsult.se info@bygghuskonsult.se				
UPPDRAGS- 14 066	BYGGNADENS AV- HLM	BYGGNADENS NAMN BAN		
DA -	ANFÖRAREN -			
BASTORREN 1, VÄSTERÅS STAD TILLBYGGNAD PLAN				
SKALA 1:500 A3 1200	RITNING A-40-1-01		BYG- -	