




RevNo	Revision note	Date	Signature	Ch
C	Färgsättning, utmärk sektion	181116	Kjan	
D	Evakueringsdörr	181126	Kjan	
E	Hyresgästförslag	190806	Kjan	

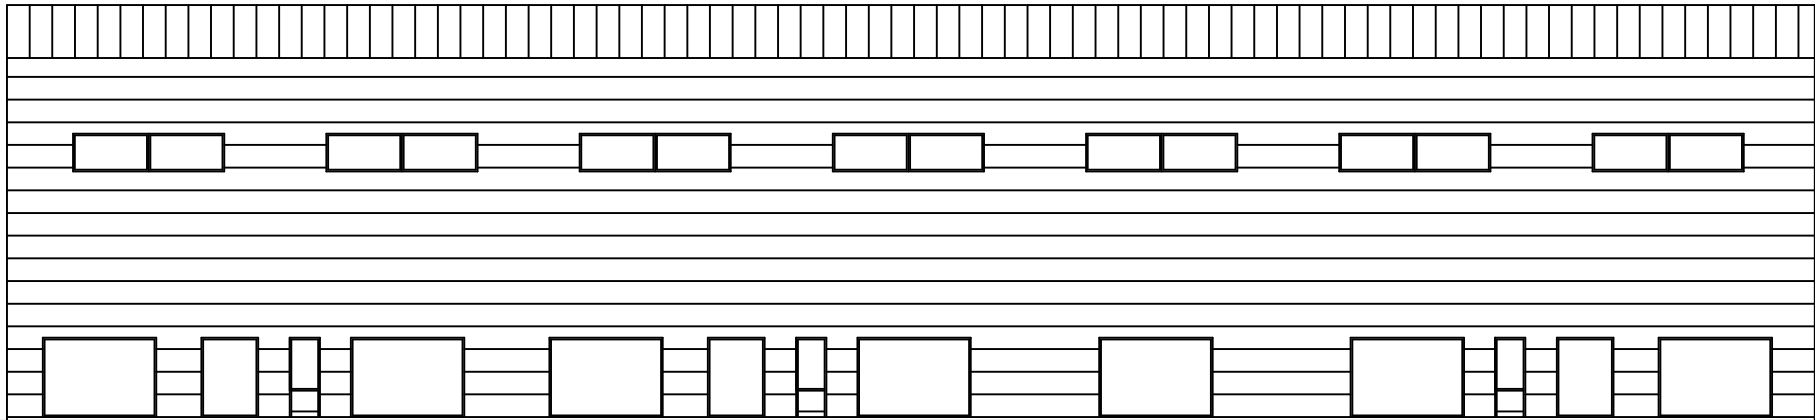


Fasad mot Syd-Syd-Väst

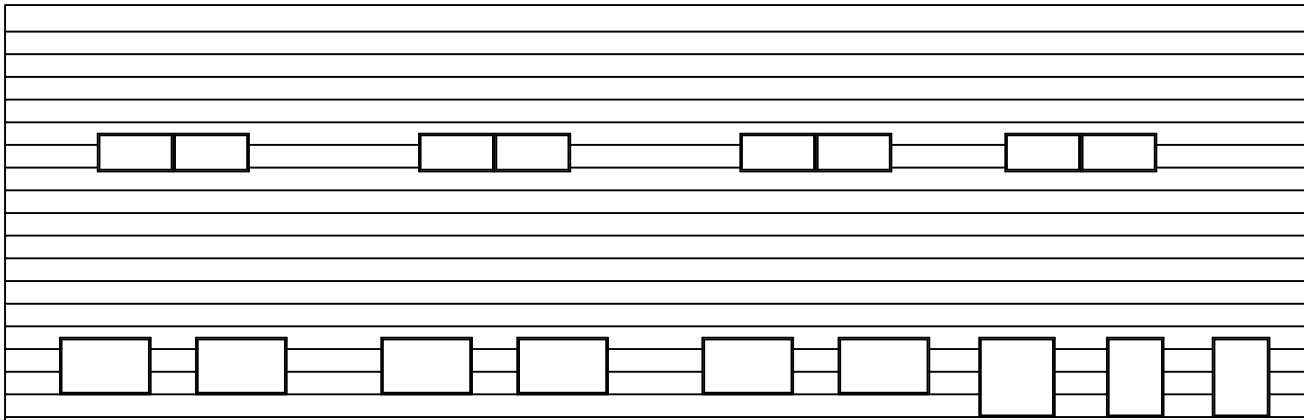




Fasad mot Nord-Nord-Väst

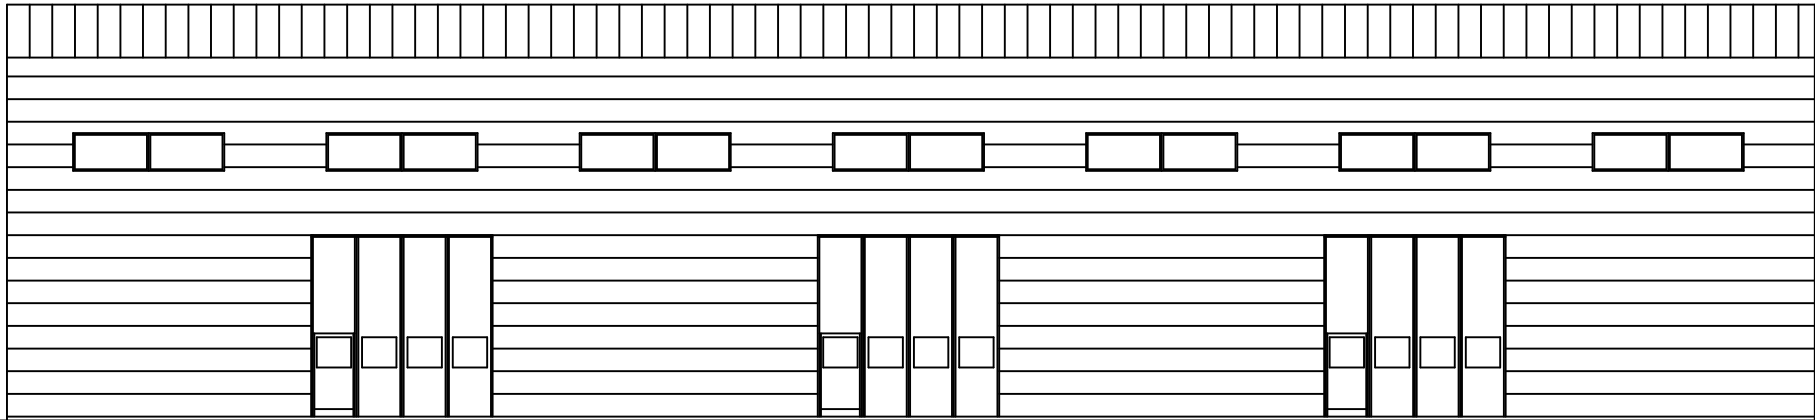

Fasad mot Nord-Nord-Öst

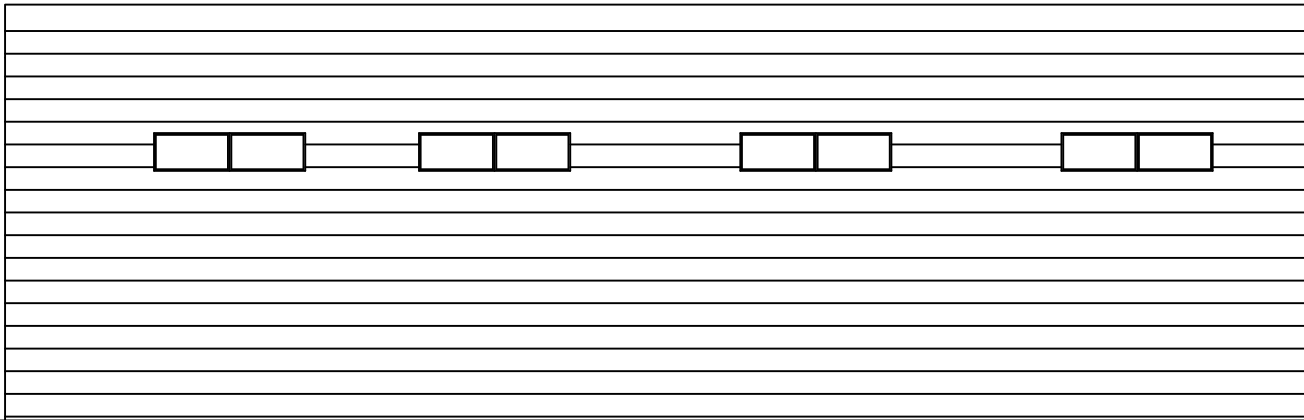

Fasad mot Syd-Syd-Öst

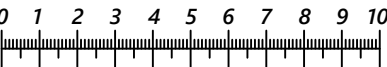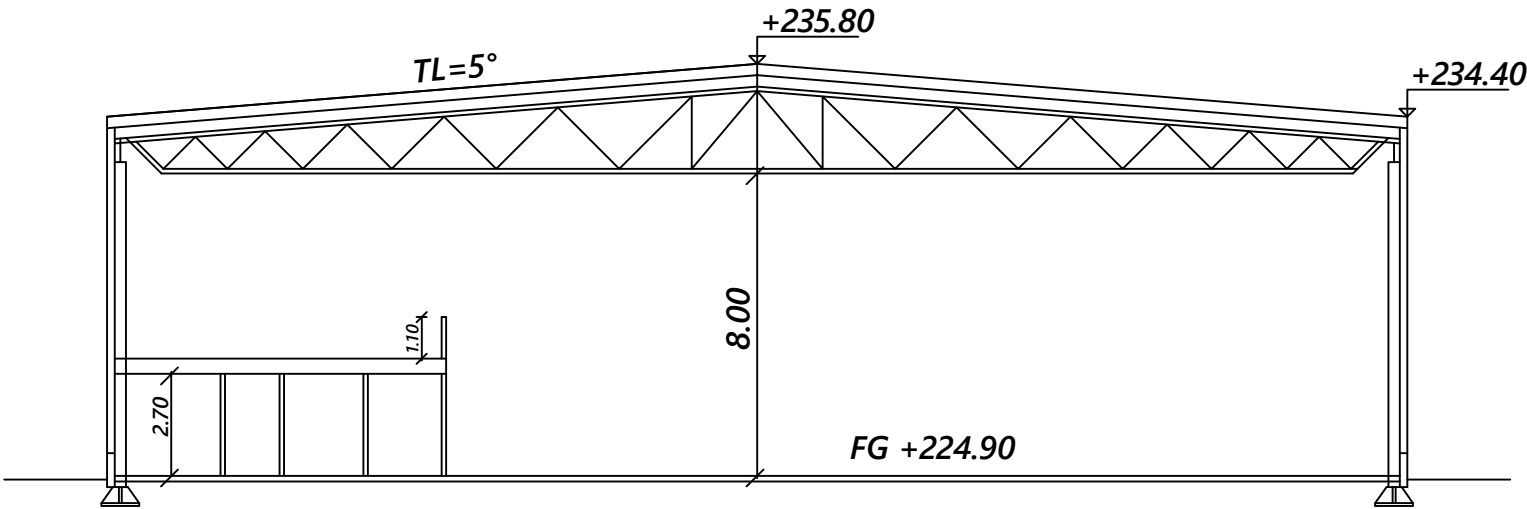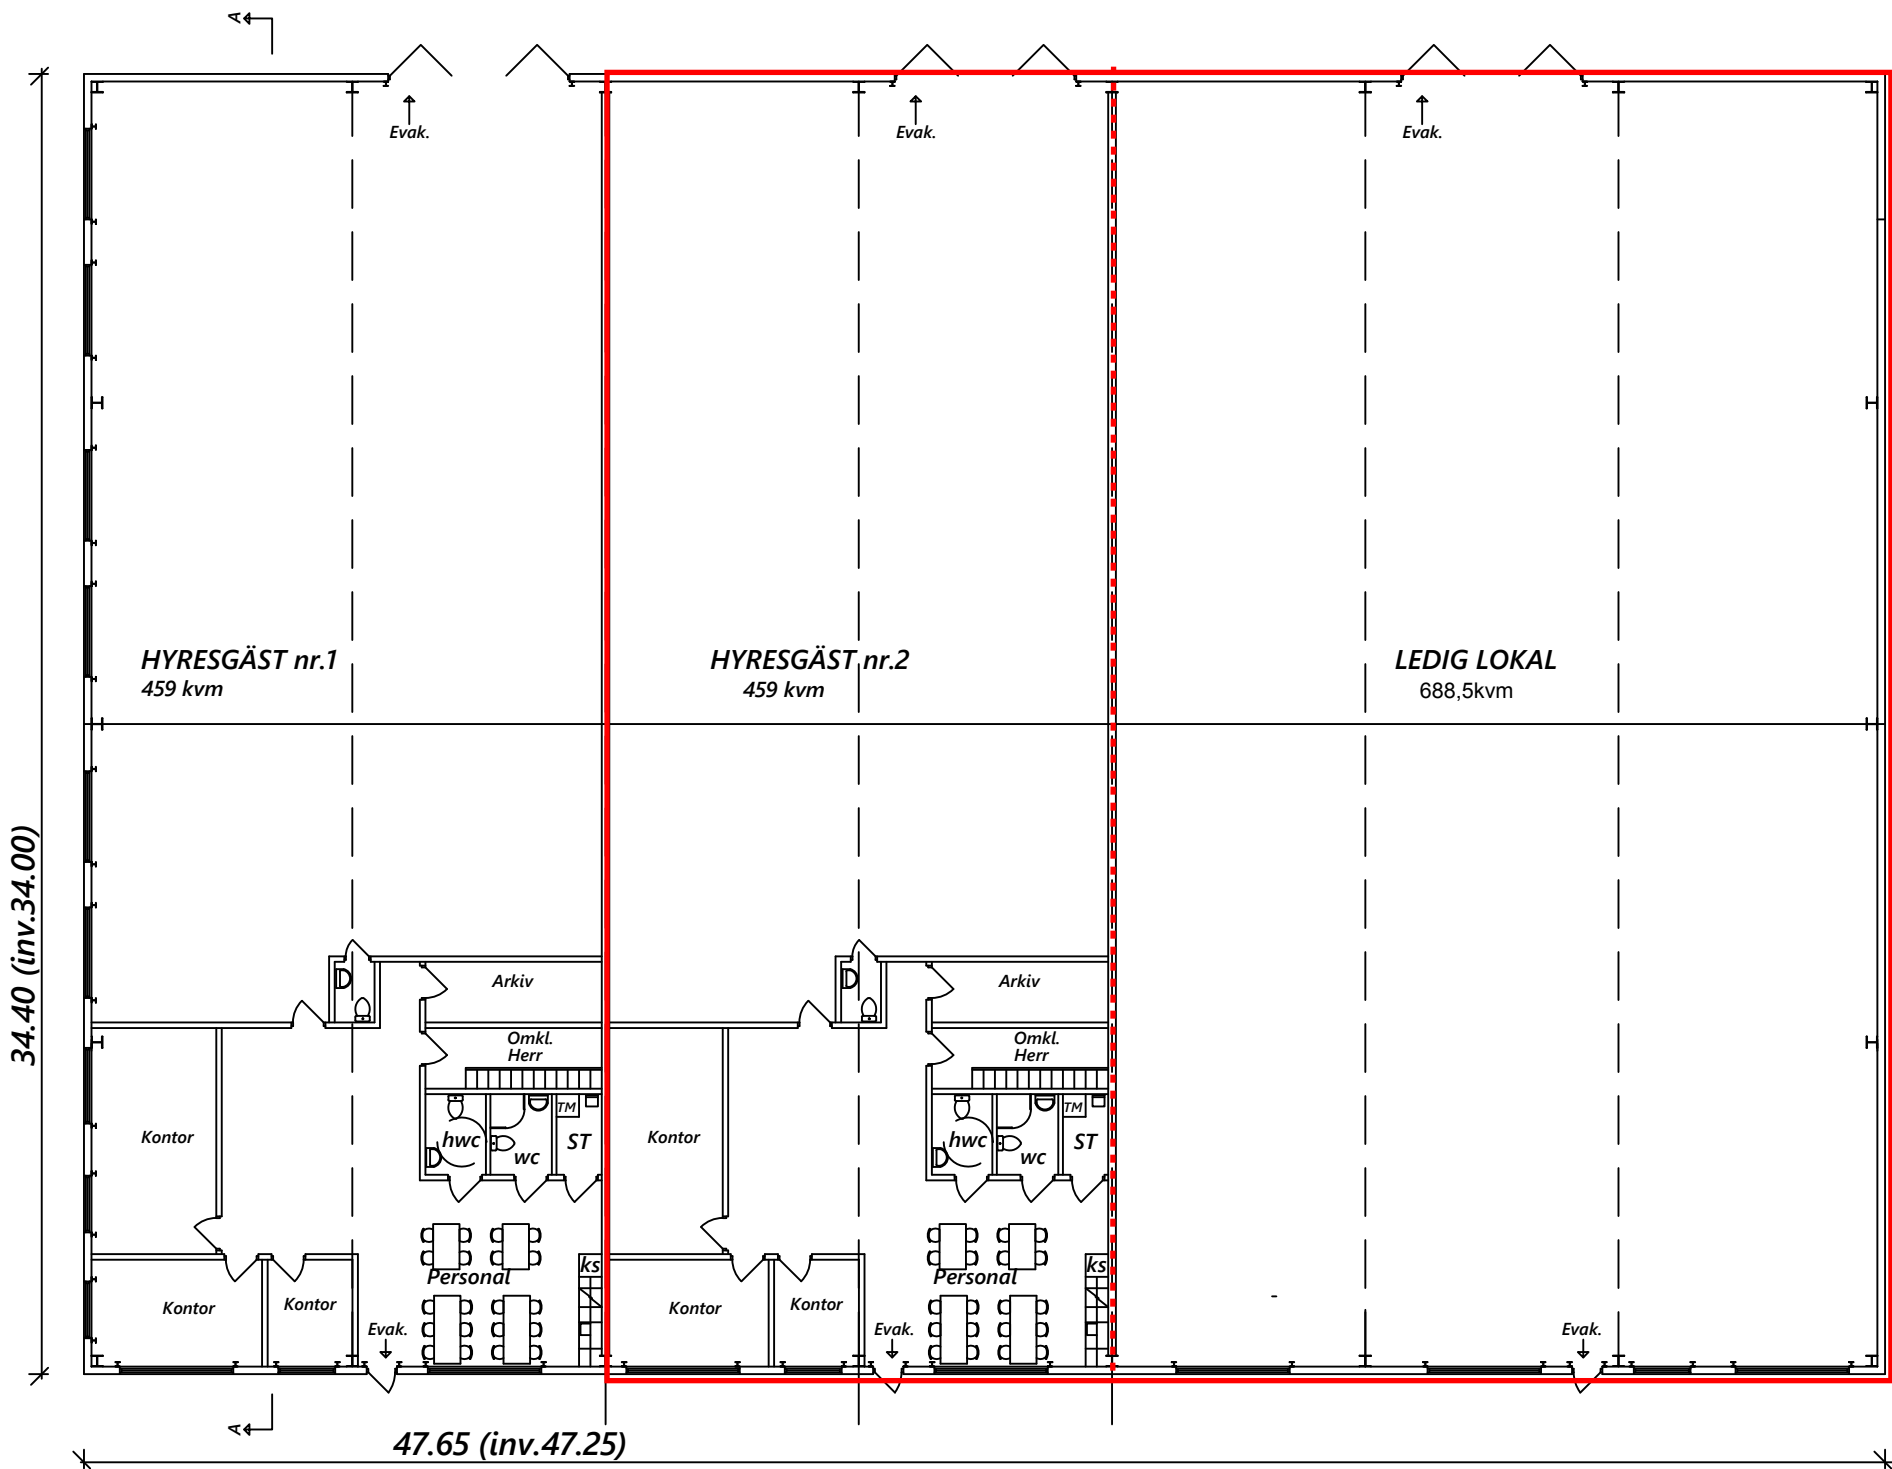

FÄRGSÄTTNING
Fasader: Mörkgrå antracit
Fönster: Svarta
Portar: Svarta
Yttertal: Svart

Original A2

ARKONDA ARKITEKTER Adress: Jutevägen 20 554 45 Jönköping Postaddr: Box 4020 550 04 Jönköping Tel: 036-188610 Mobil: 070-5788670 Mail: info@arkonda.se Hemsida:www.arkonda.se		ARKITEKTUR KONSTRUKTIONER DESIGN BESIKTNINGAR		Planer & Fasader Industribyggnad Del av Hedenstorp 1:3 (2:26)		Skala: 1: Revi
Ritad av KJ	Granskad av K.Jansson	Arbetsnummer 1930	KOD	TYP	POS	
Jönköping 2018-05-16						