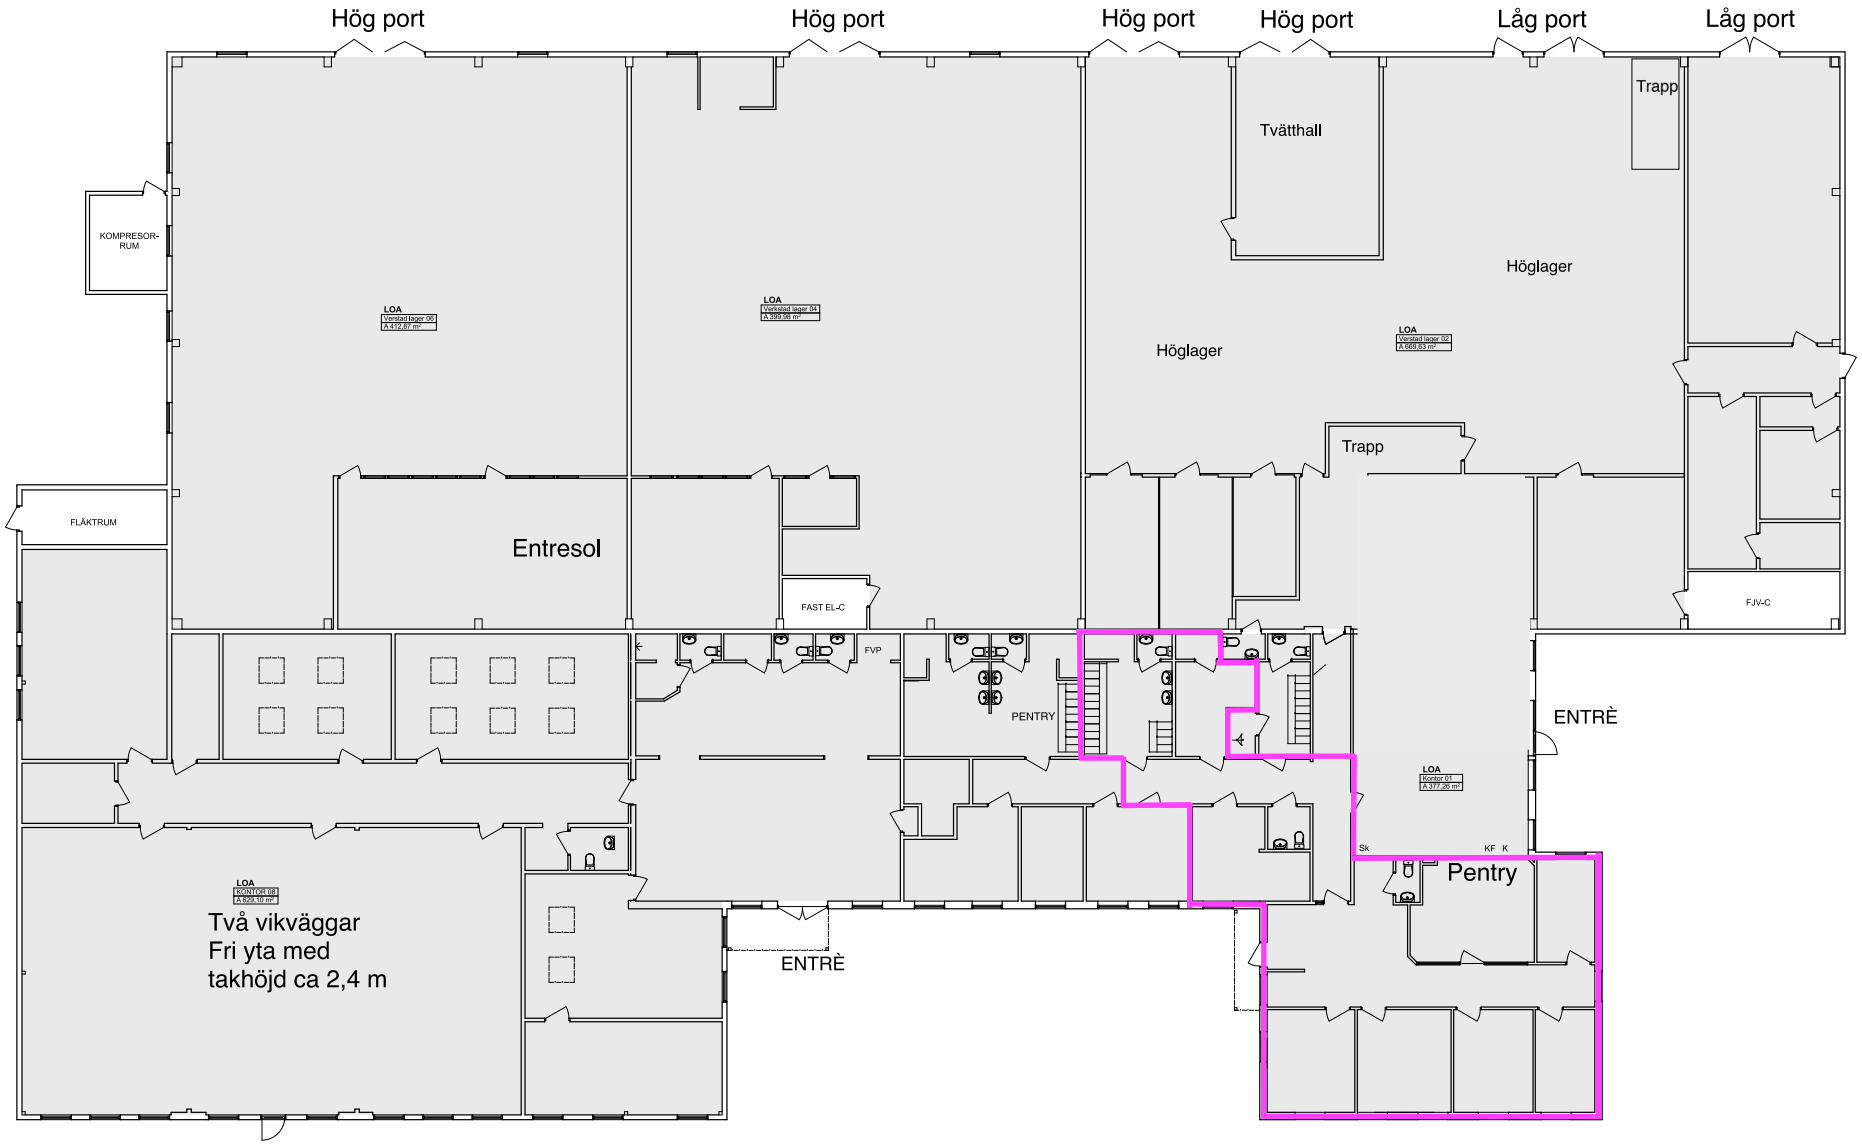

FÖRHANDSKOPIA

RÅDA konsulterande arkitekter
Kindbovägen 12 435 30 MÖLNLYCKE
Telefon 031-88 32 02 Mail: tomas.hedberg@radaark.se

Tomas Hedberg

2018-12-16

KOPPARN 2 Norrköping
Tenngatan 13
Entreplan

SKALA 1:100 vid A1 1:200 vid A3

A1

Signed AG, HB, MS
Transaction 09222115557440771384