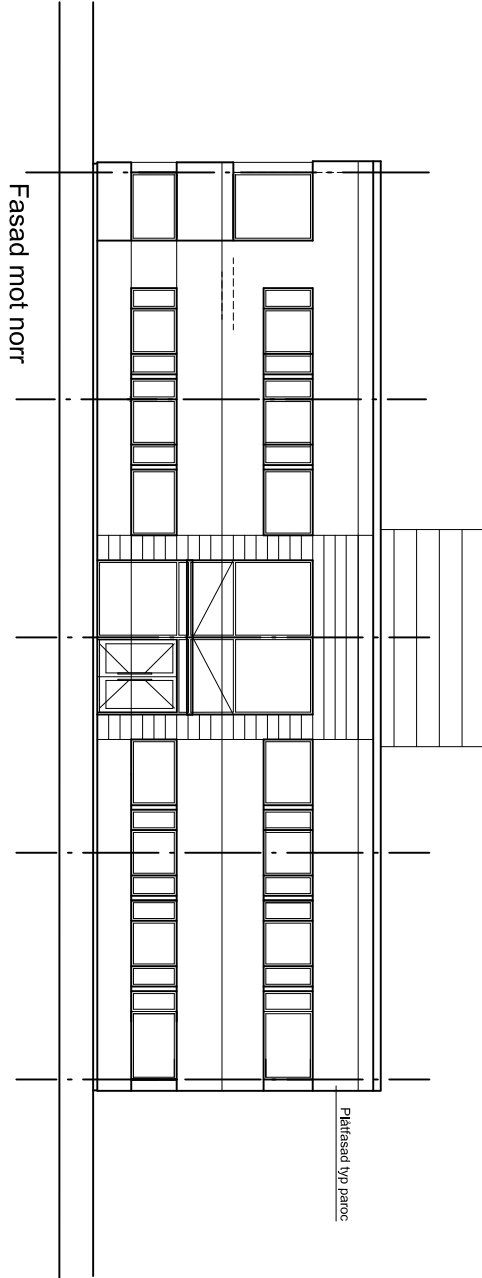
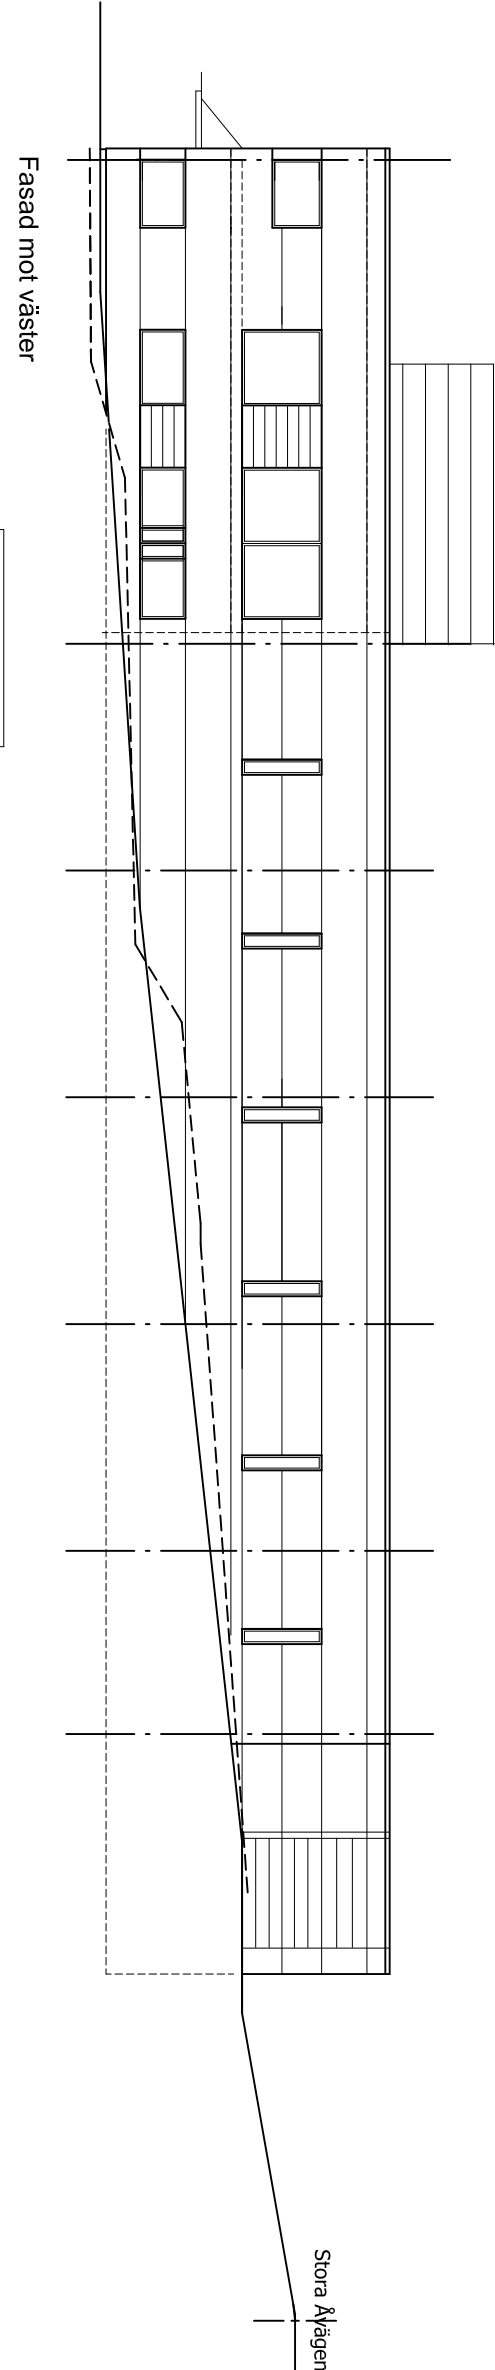
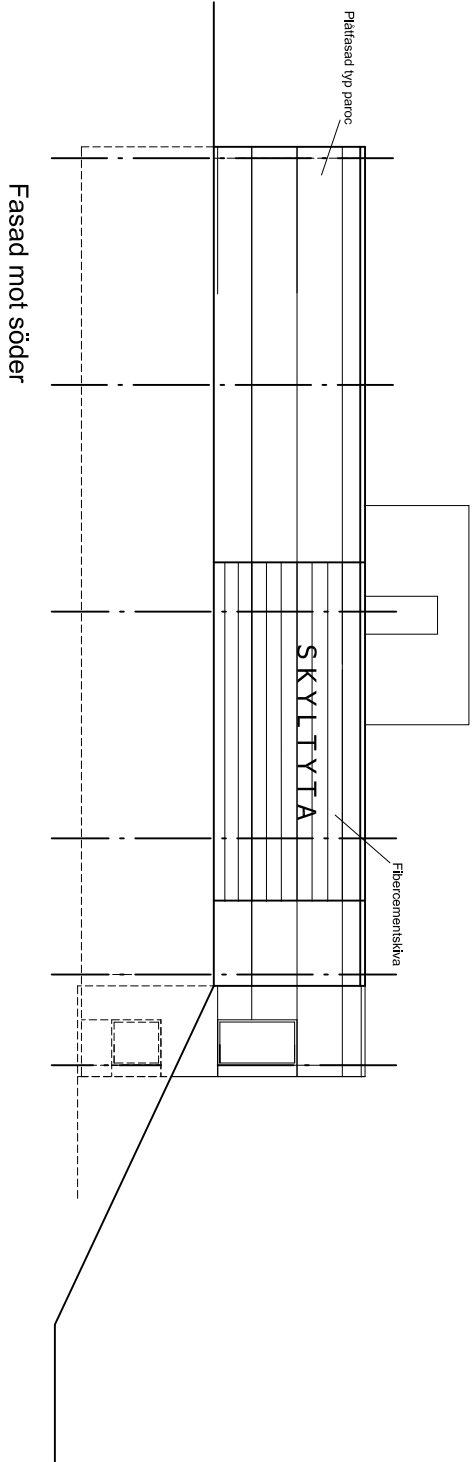
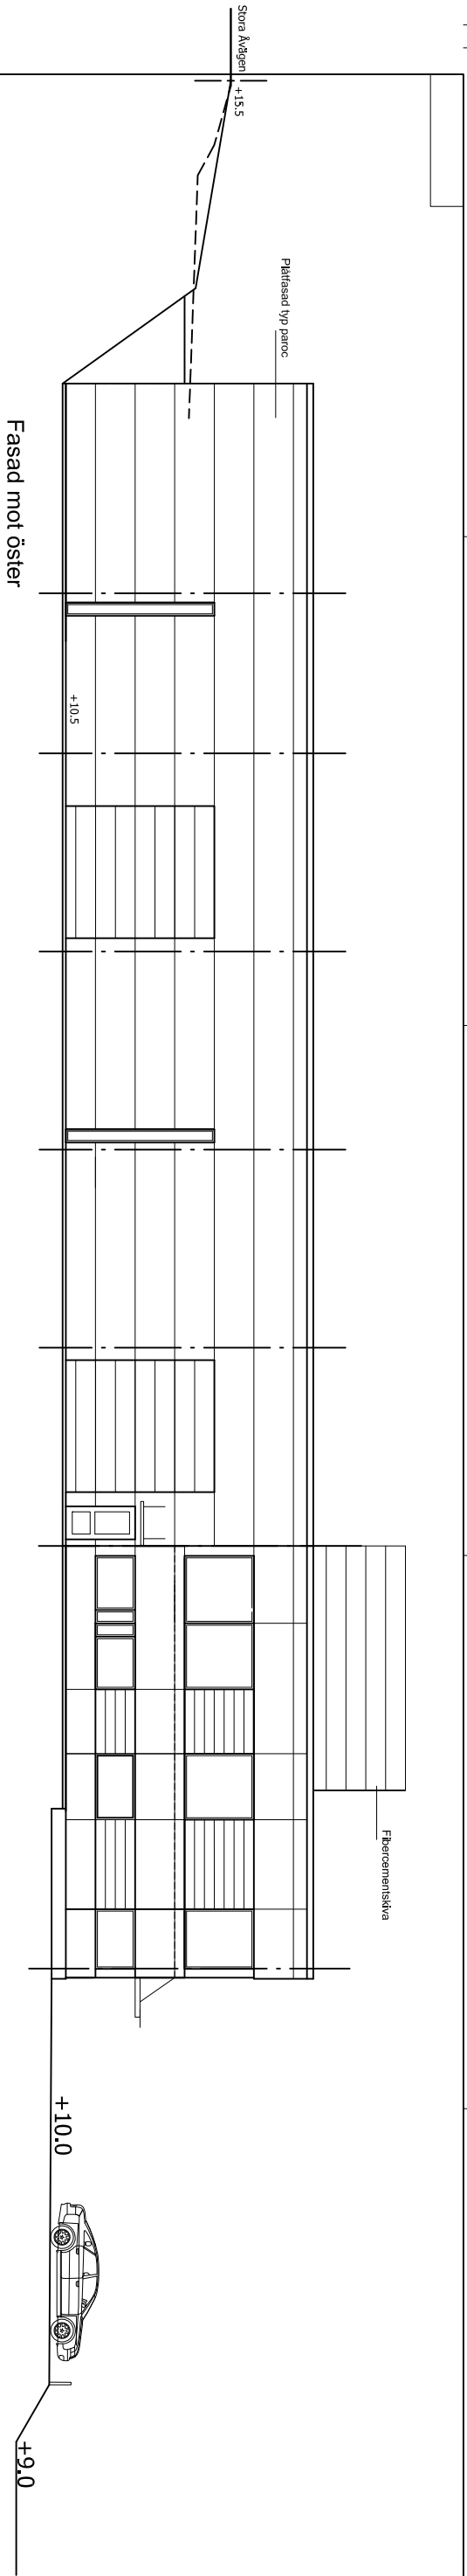


FÖRKLARINGAR & FÖRESKRIFTER			
BYGGLOVSHANDLING			
KV KOBBERGÅRDEN 155:5			
0704 - 00 71 00 ARKITEKTHILEN AB			
2022 09 22 KV KOBBERGÅRDEN 155:5 GÖTEBORGS KOMMUN FASADER BLIV UTSEENDE			
1:200 (A3) A4 0.03-101			