


Objekt: 361 - Visheten 15
Hus: Hus A
Plan: 1 Bottenplan
Beskrivning: Entré-/Bottenplan, Areaberäkning

Utskriftsskala: 1:100
Utskriftsdatum: 2009-10-12

Bilaga 7
1 (2)

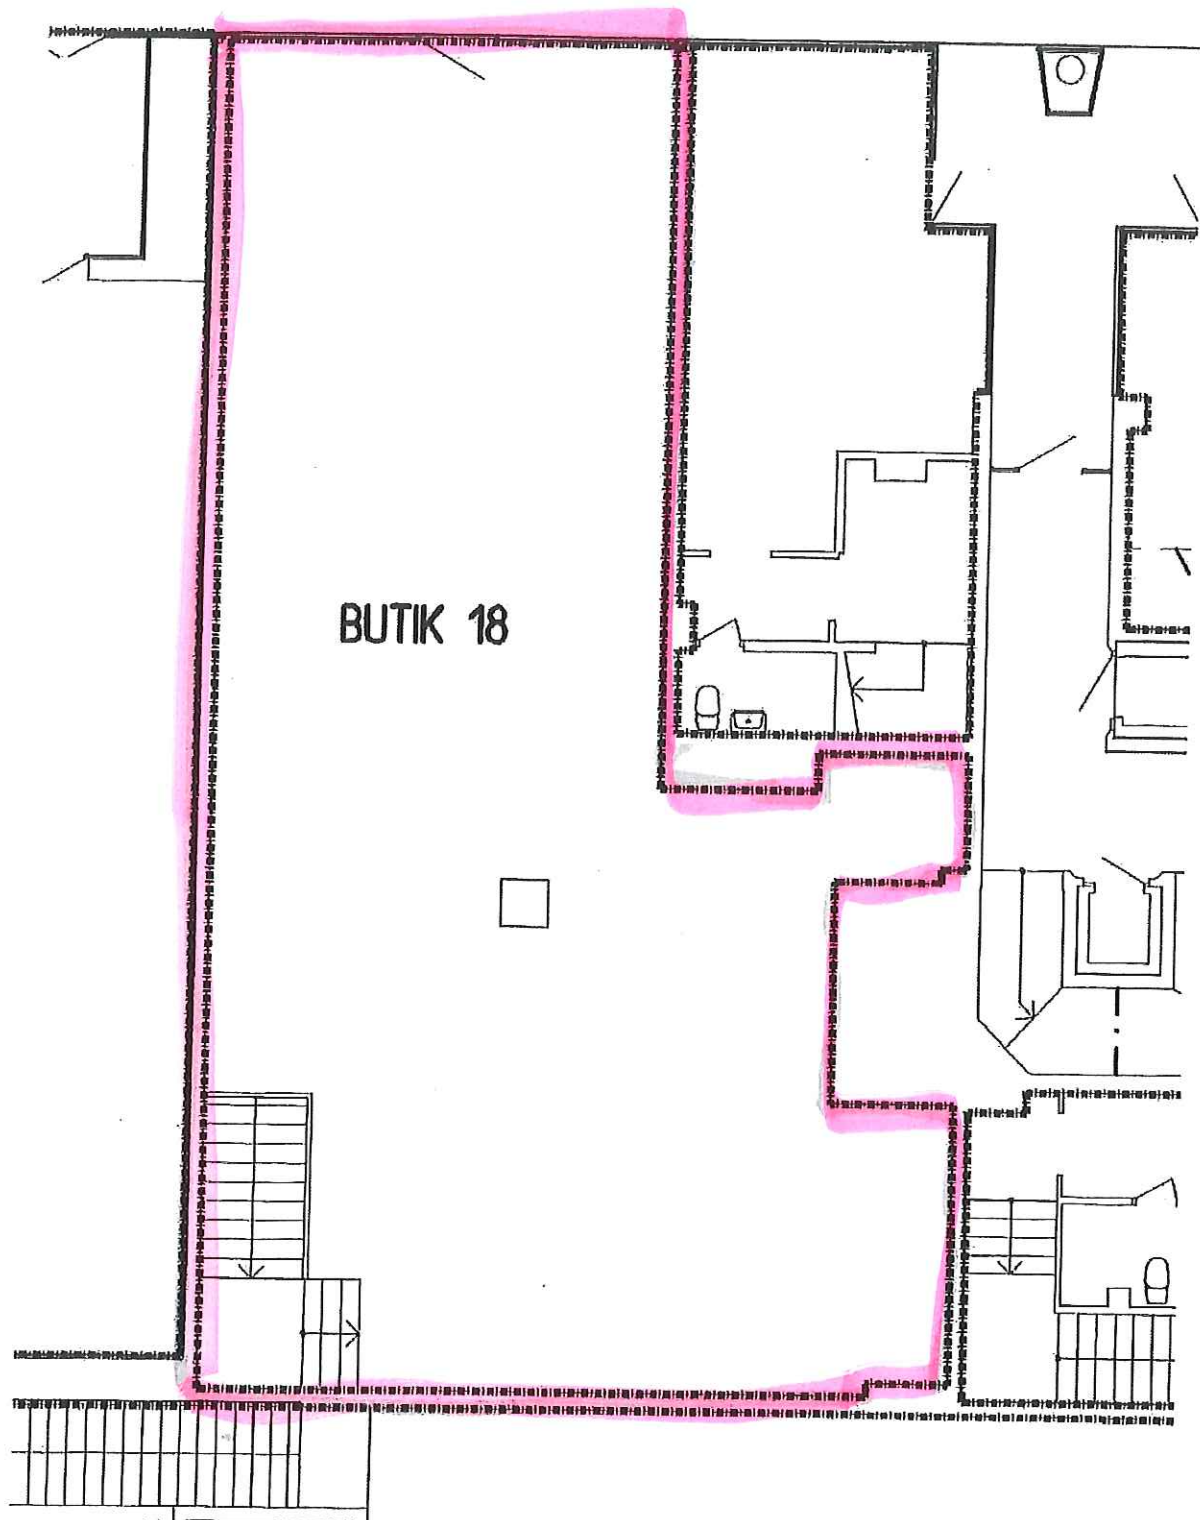


Handwritten signature and initials in blue ink.

Objekt: 361 - Visheten 15
Hus: Hus A
Plan: 01 Övre Källarplan
Beskrivning: Övre Källarplan, Areaberäkning

Utskriftsskala: 1:200
Utskriftsdatum: 2009-10-12

Bilaga 7
2(2)

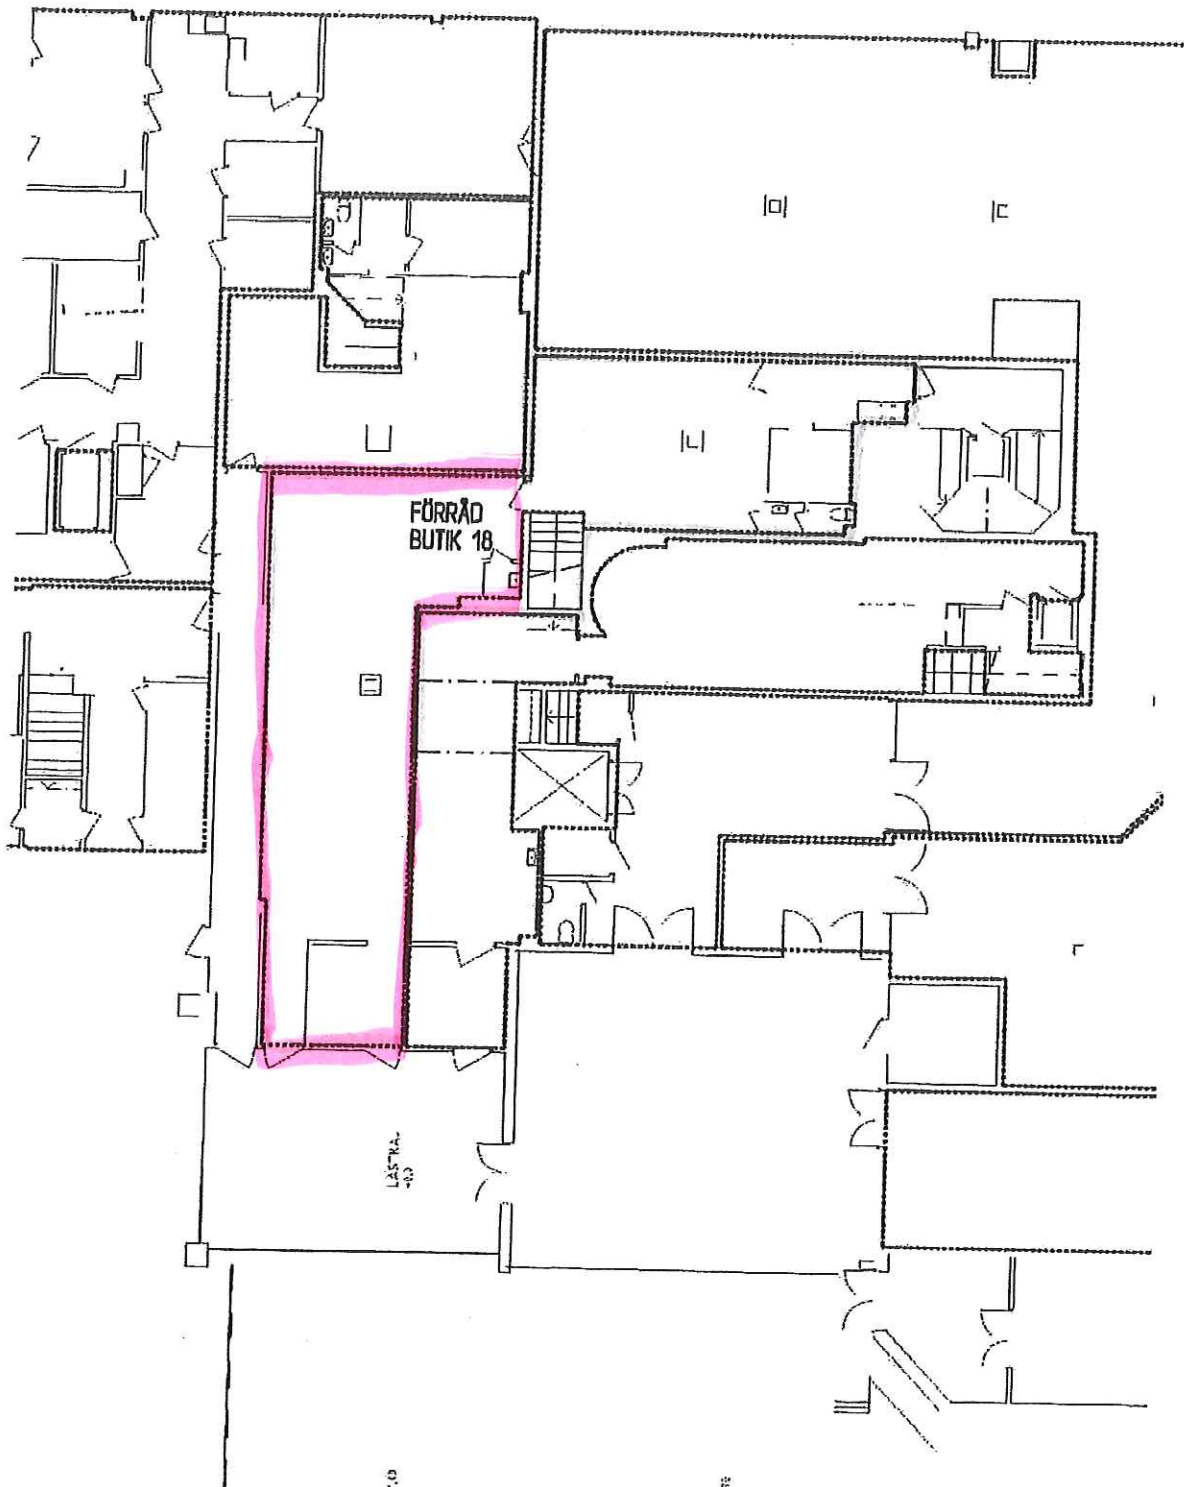

Handwritten signatures and initials in blue ink.