



FÖRKLARINGAR
 ALLA MÅTT ANGES I MILLIMETER
 PLUSHÖJD ANGES I METER

HÄNVISNINGAR
 SE RITNING A-40-0-100


FASADKULÖRER OCH MATERIAL SE
 RITNING A-40-3-100

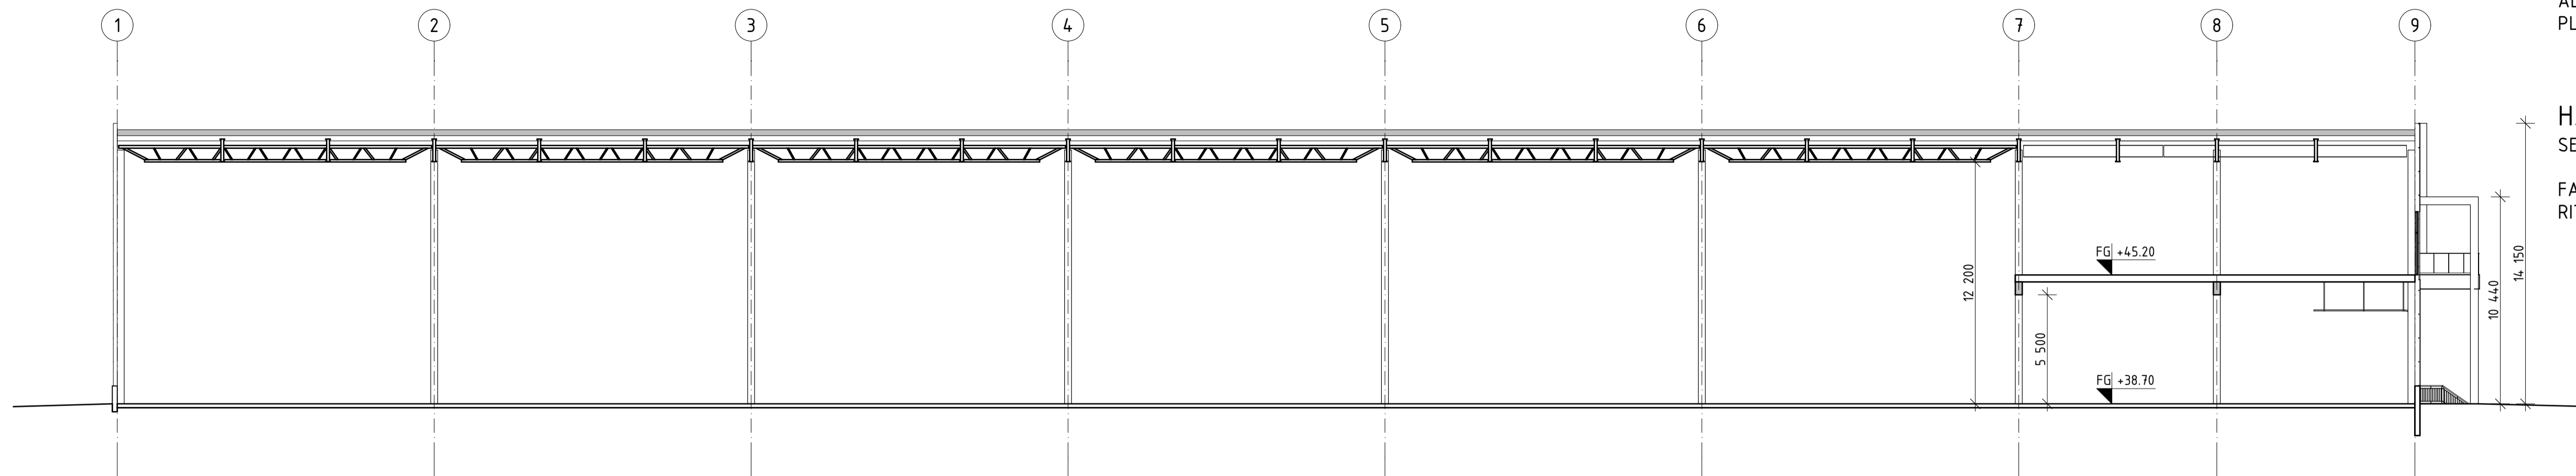


SEKTION A
 1:200

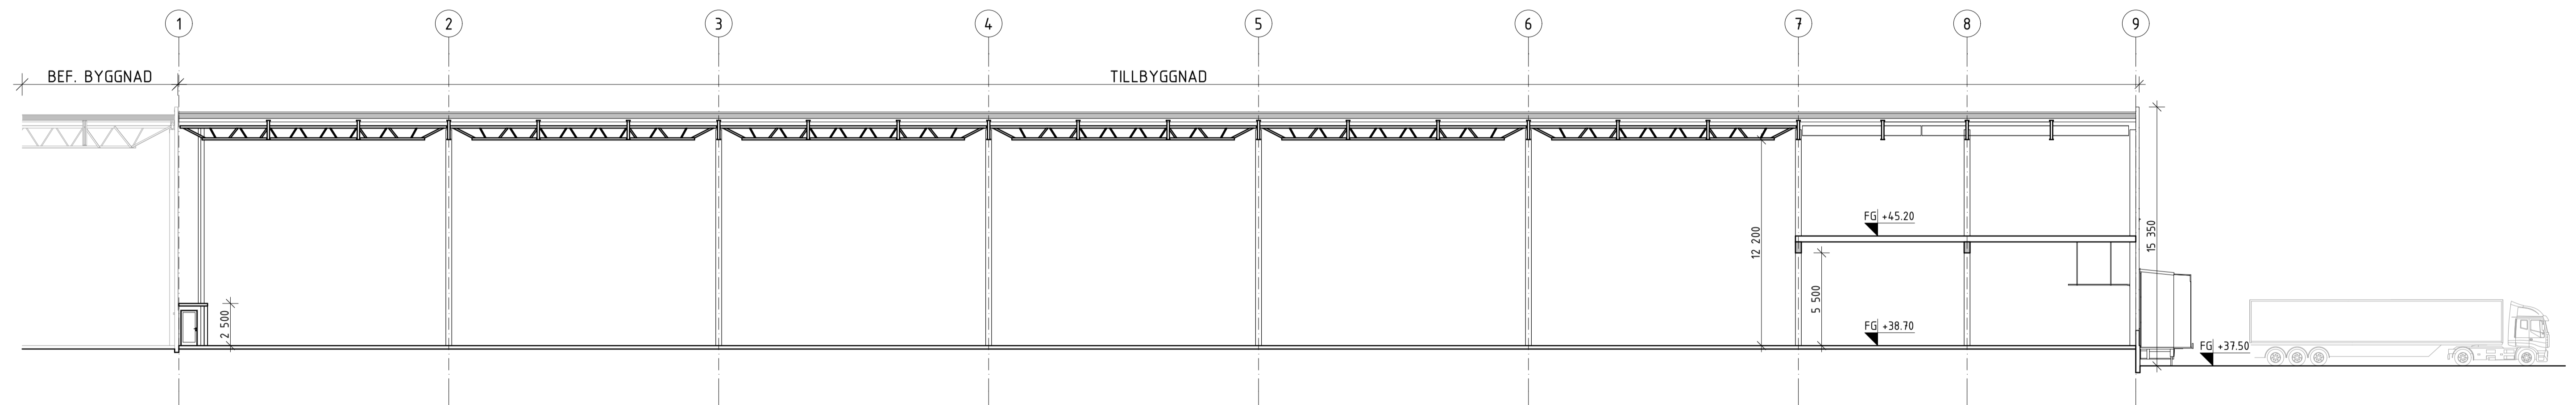

SEKTION B
 1:200

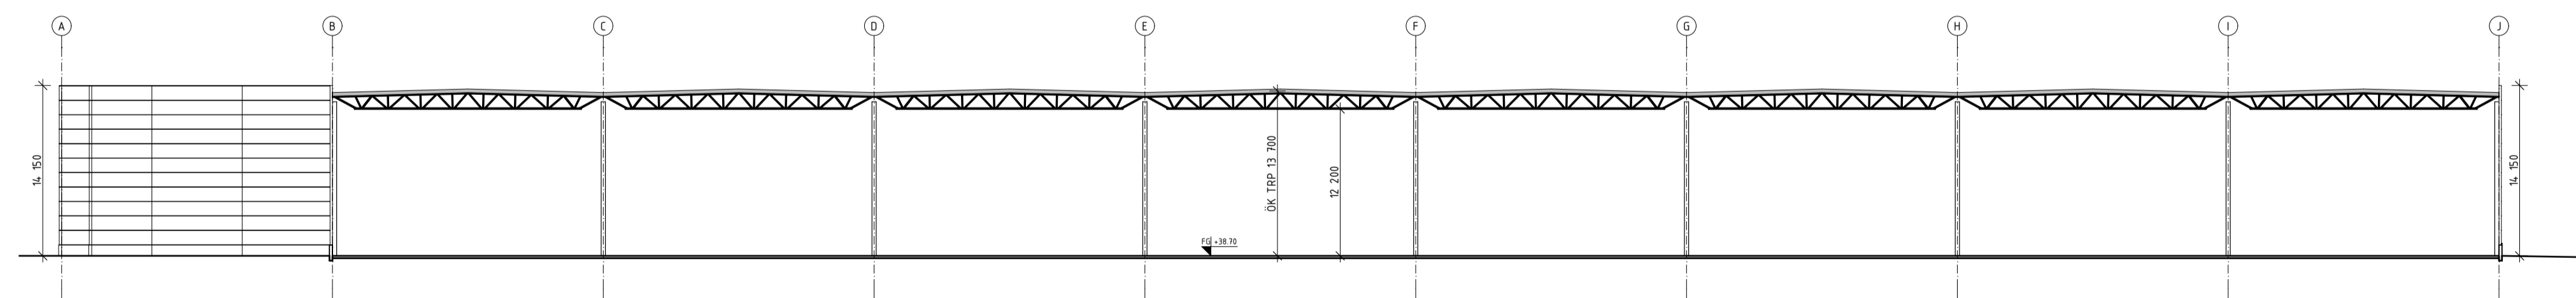

SEKTION C
 1:400

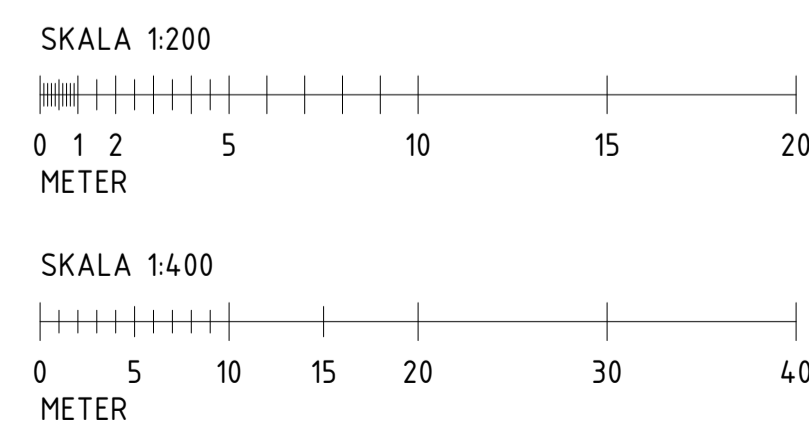

BET	ANT	ÄNDRINGEN AVSER	SIGN	DATUM
SYSTEMHANDLING				
SLAMMERTORP 4:2 JÄRFÄLLA KOMMUN				
ORIENTERINGSFIGUR				
A LOGICENTERS				
UPPDRAG NR	RITAD AV	HANDLÄGGARE		
#PIn	RM	RM		
DATUM	ANSVARIG	JM		
2025-11-24	JM			
SLAMMERTORP 4:2, JÄRFÄLLA KOMMUN				
TILLBYGGNAD LAGER- OCH KONTORSFASTIGHET				
SEKTIONER				
SKALA	NUMMER	BET		
A1 1:200, 1:400	A-40-2-100			
A3				