



Etableringsmöjlighet

Tidaholmsplan 20
Hammarbyhöjden






T HAMMARBYHÖJDEN

Tidaholmsplan 20
Hammarbyhöjden

Läge




- Tidaholmsplan 20

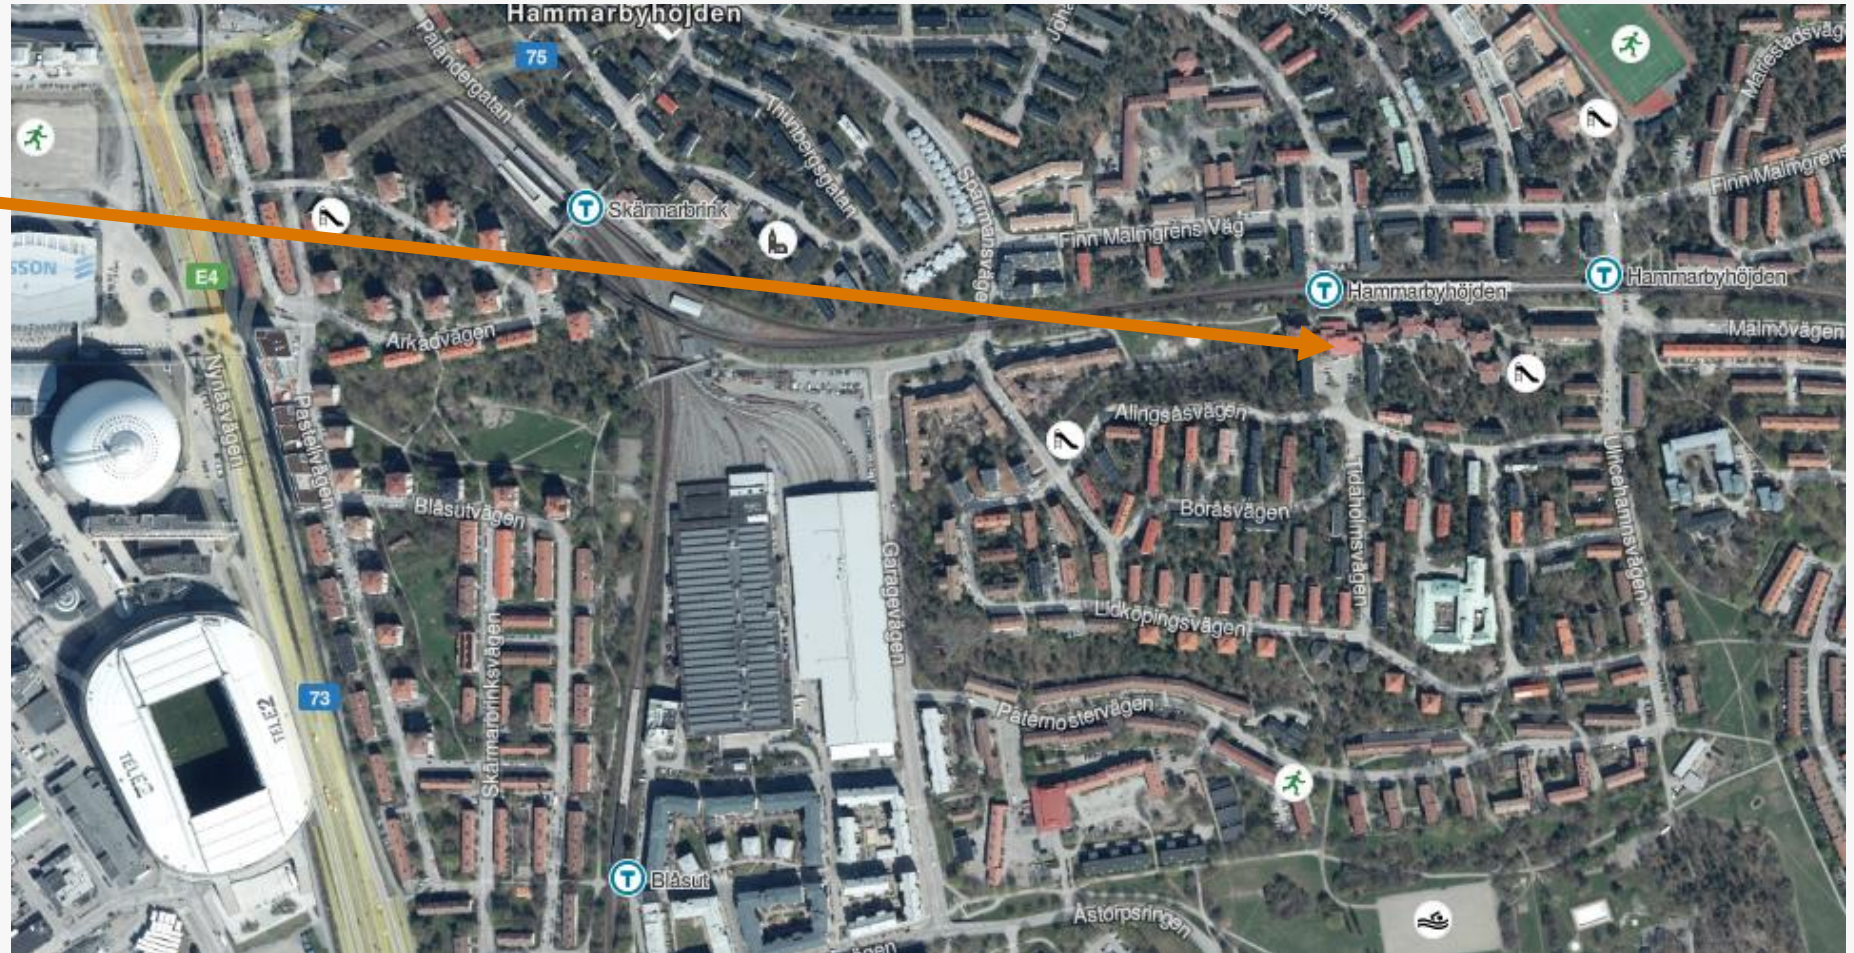

Ritning, gatuplan

- 58 kvm

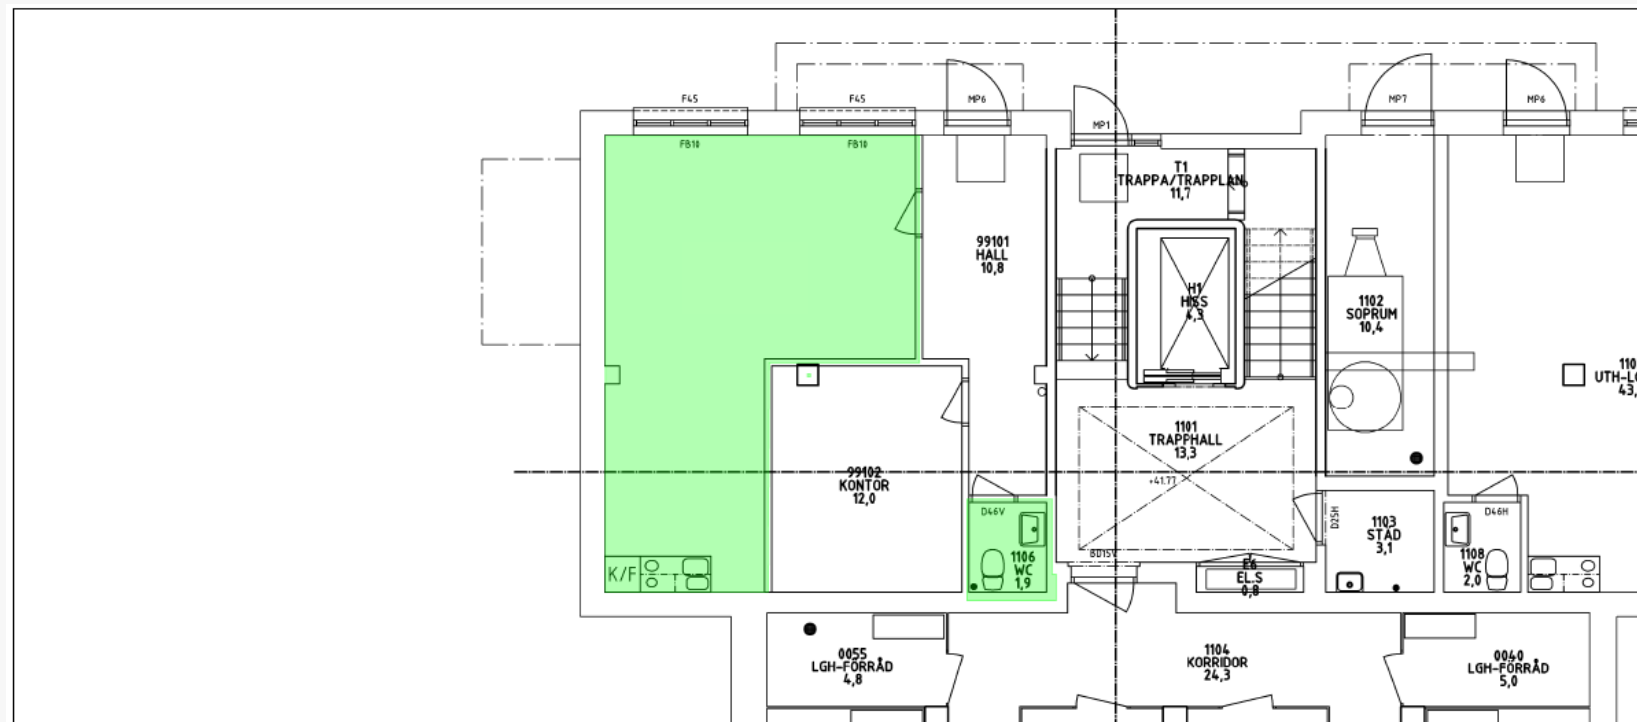

Hysesavtal nr: Bil:
Hysesvärd: Micasa Fastigheter i Stockholm AB
Signatur:
Hysesgäst:
Signatur:

Nordkapsgratan 3
Box 1298
164 29 Kista
VÄXEL: 08-508 360 00
FAX: 08-508 360 04
www.micasa.se



Fastighet LEKTIONEN 6
Byggnad 4
Våningsplan UKV
Datum 2026-09-11
Skala 1: 100

Lokal 72536012
Adress Tidaholmsplan 20, UKV

Lokalen

Trevlig lokal precis
bredvid tunnelbanan och
fina grönområden.

Passar fint för mindre
kontor eller
skönhetssalong.



Kontakt



Kontakt för ytterligare info och visning:

Caroline Eriksson

Lokaluthyrare Micasa Fastigheter

caroline.eriksson@micasa.se

076-123 61 83

Anna Wikerman

Konsult

anna.wikerman@rsd.se

070-634 88 66