


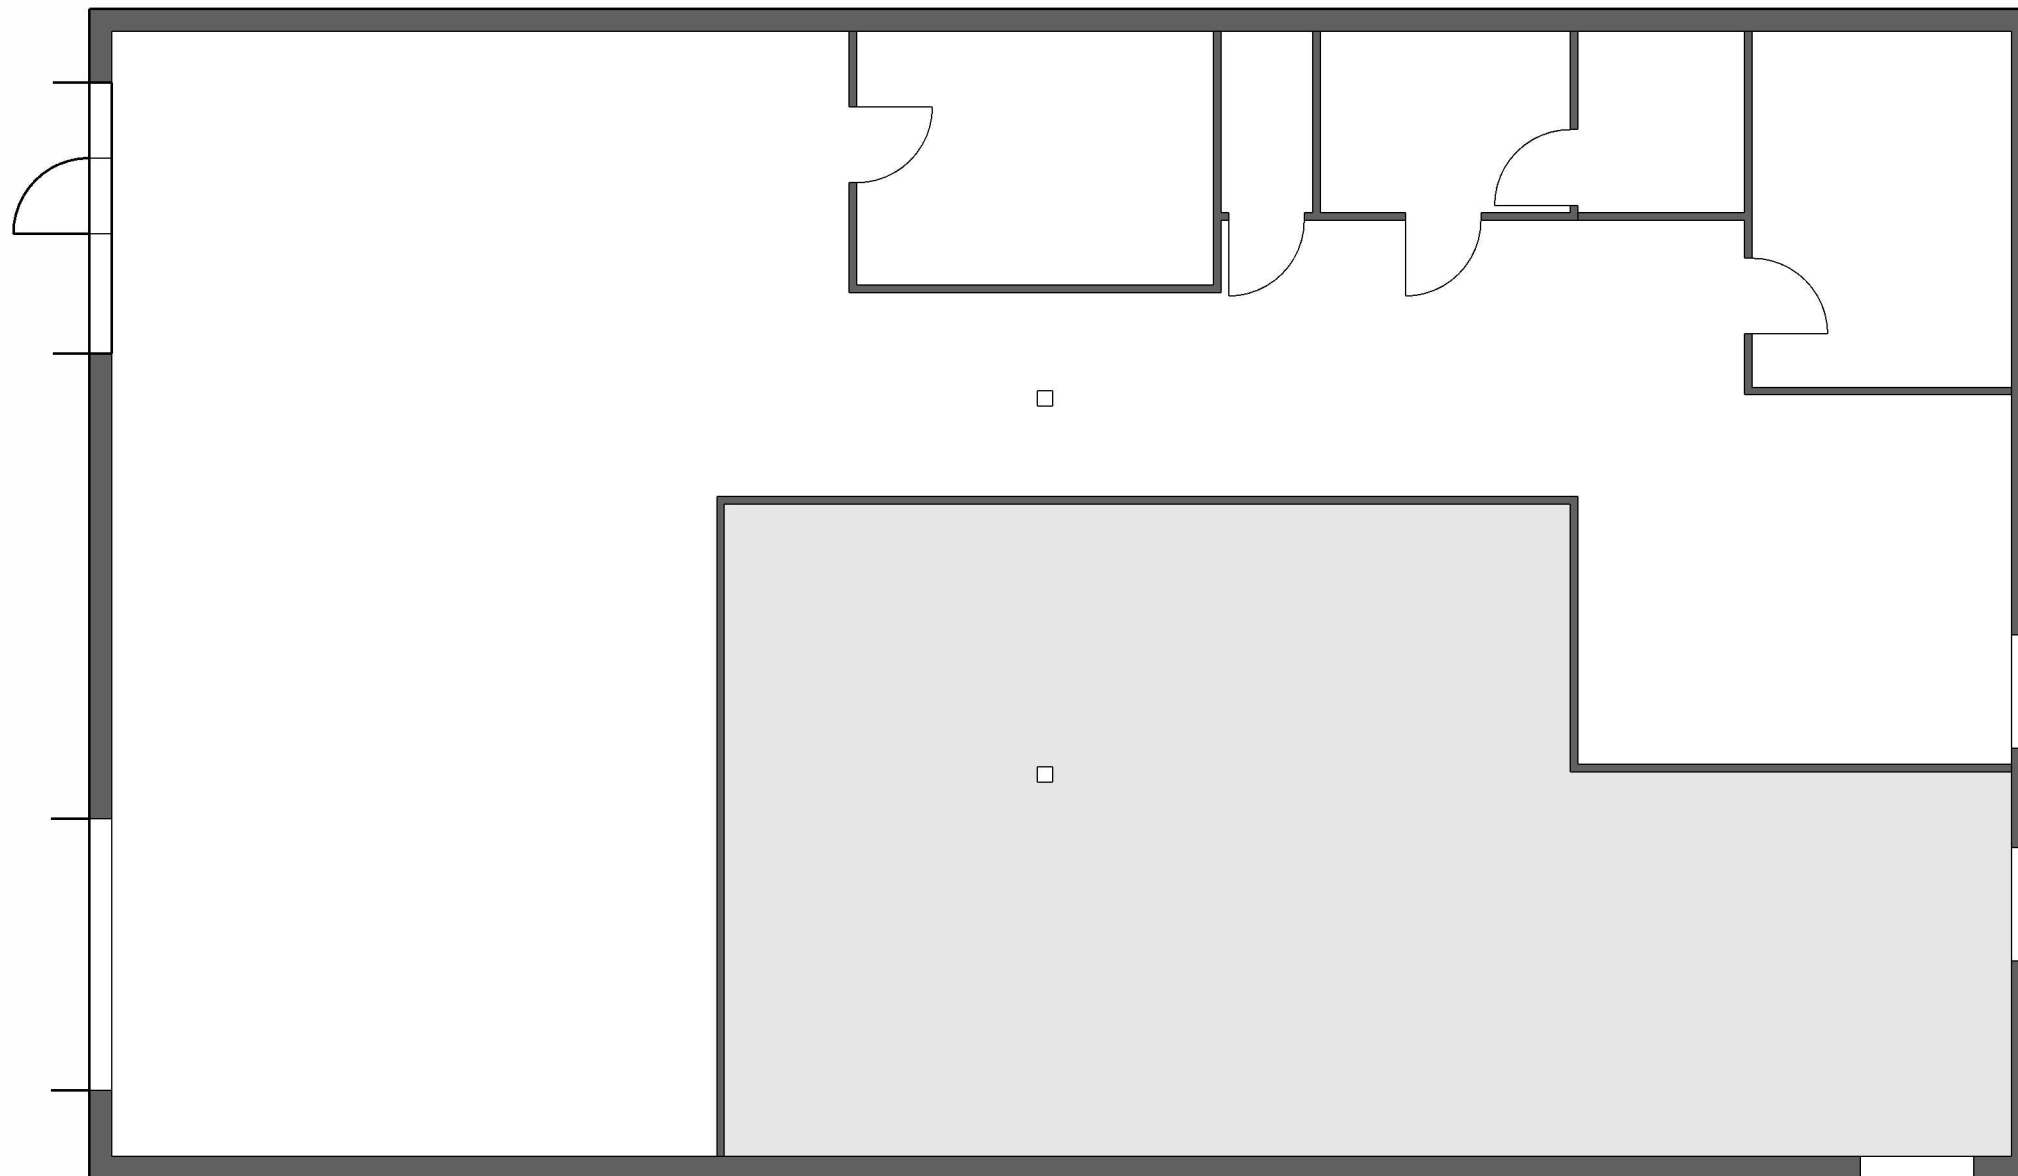

RITNINGSUNDERLAG

Gullbernavägen 2
KARLSKRONA KOMMUN



SKALA A3
1:100

DATUM
2025-10-03