



FASAD MOT ÖSTER SKALA 1:100

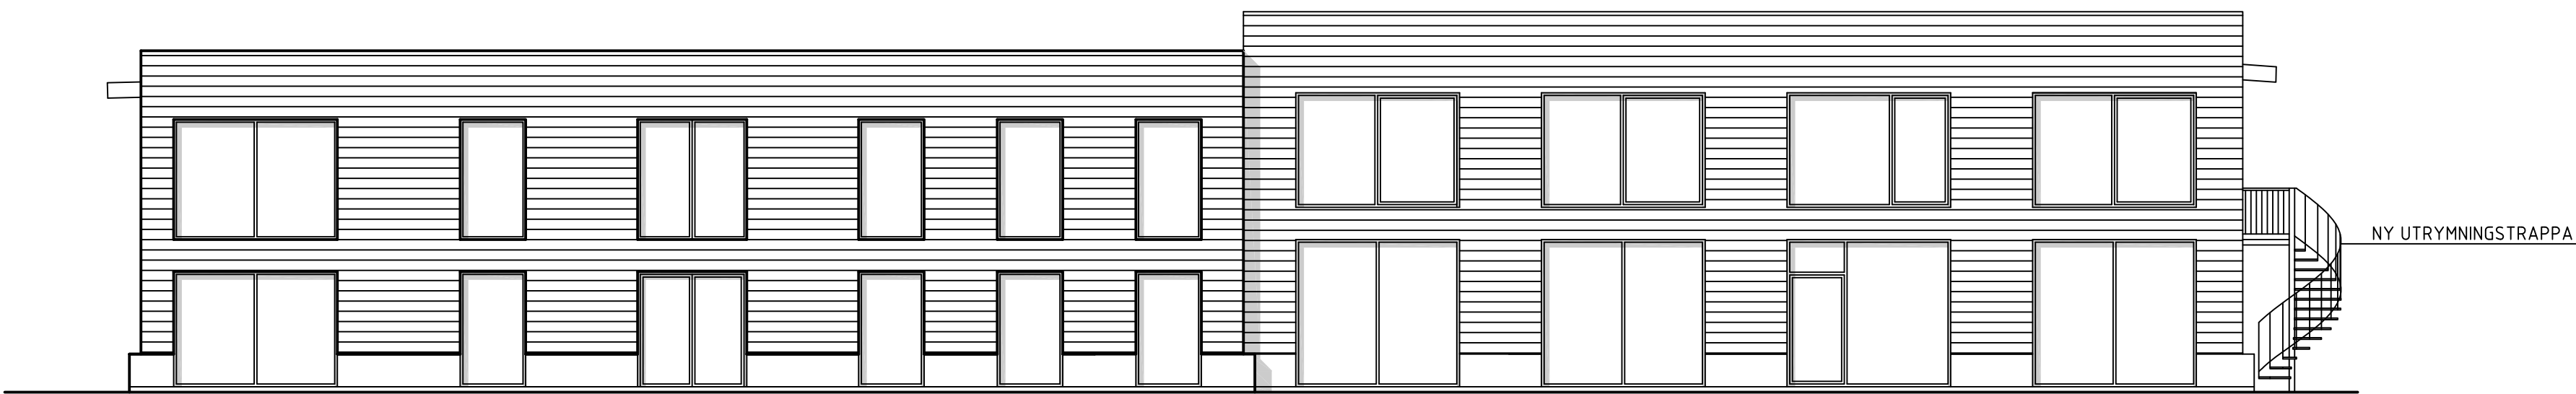

FASAD MOT SÖDER SKALA 1:100



FASAD MOT NORR SKALA 1:100

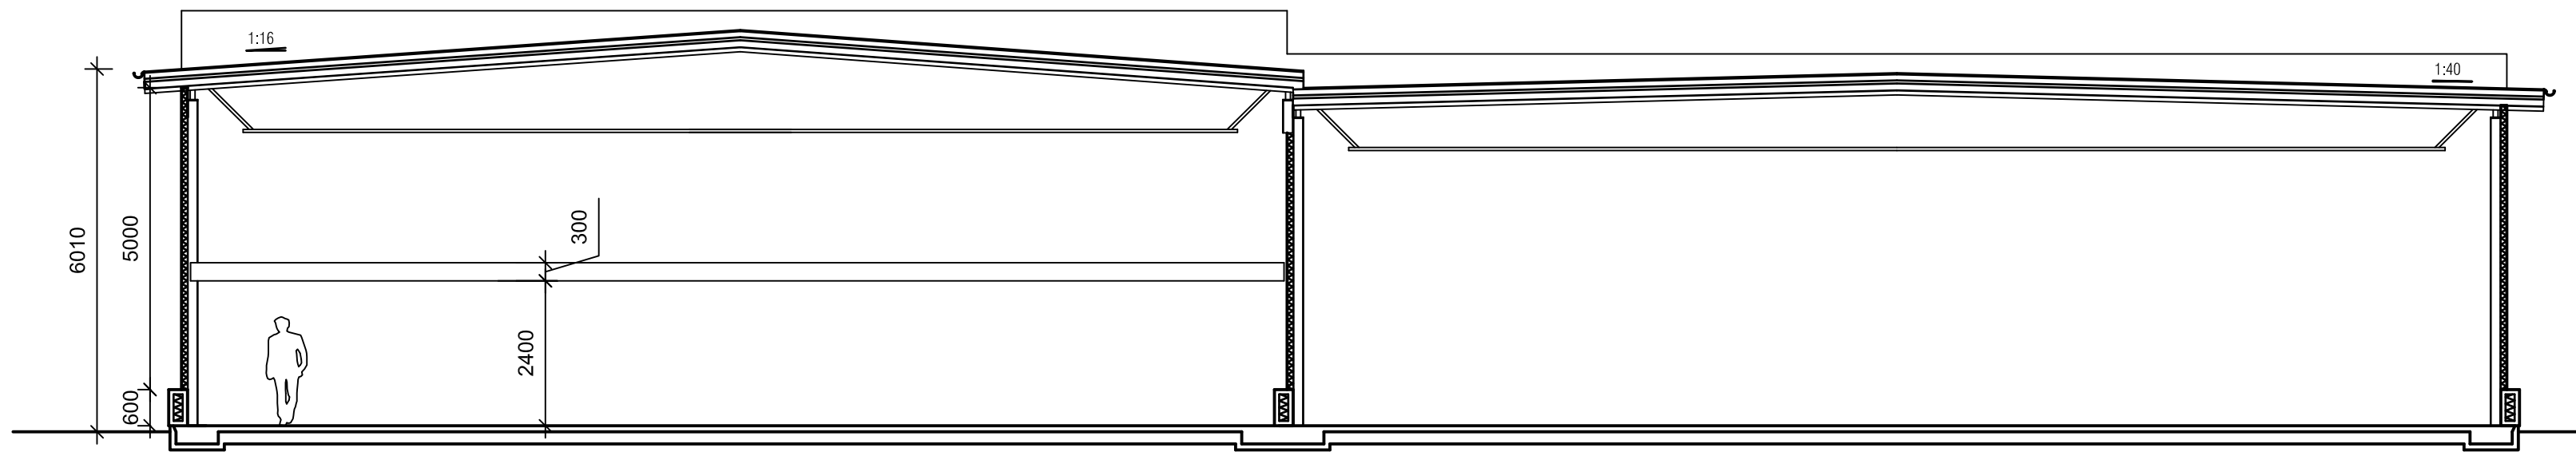

SEKTION SKALA 1:100

BET	ANT	ÄNDRINGEN AVSER	SIGN	DATUM
>		RELATIONSHANDLING		
>		BYGGHANDLING		
>		FÖRFRÅGNINGSUNDERLAG		
▶		BYGGLOVSHANDLING		15-11-10
>		GRANSKNINGSHANDLING		
>		PRELIMINÄR HANDLING		
GROSSMANN:s				
Arkitektur Konstruktion Mark/VÅ:projektering Södra Stenbocksgatan 8 252 47 Helsingborg 042-23 10 30 griab@griab.com			griab	
UPPDRAG NR 336500		RITAD AV AL	HANDLÄGGARE AL	
DATUM 2015-10-13		FILNAMN 3365-103		
DEL AV KRUTHORNET 3 HELSINGBORG'S KOMMUN OMBYGGNAD LAGER, KONTOR				
FASADER, SEKTION				
SKALA A1 1:100, A3 1:200	NUMMER 103		I BET	