



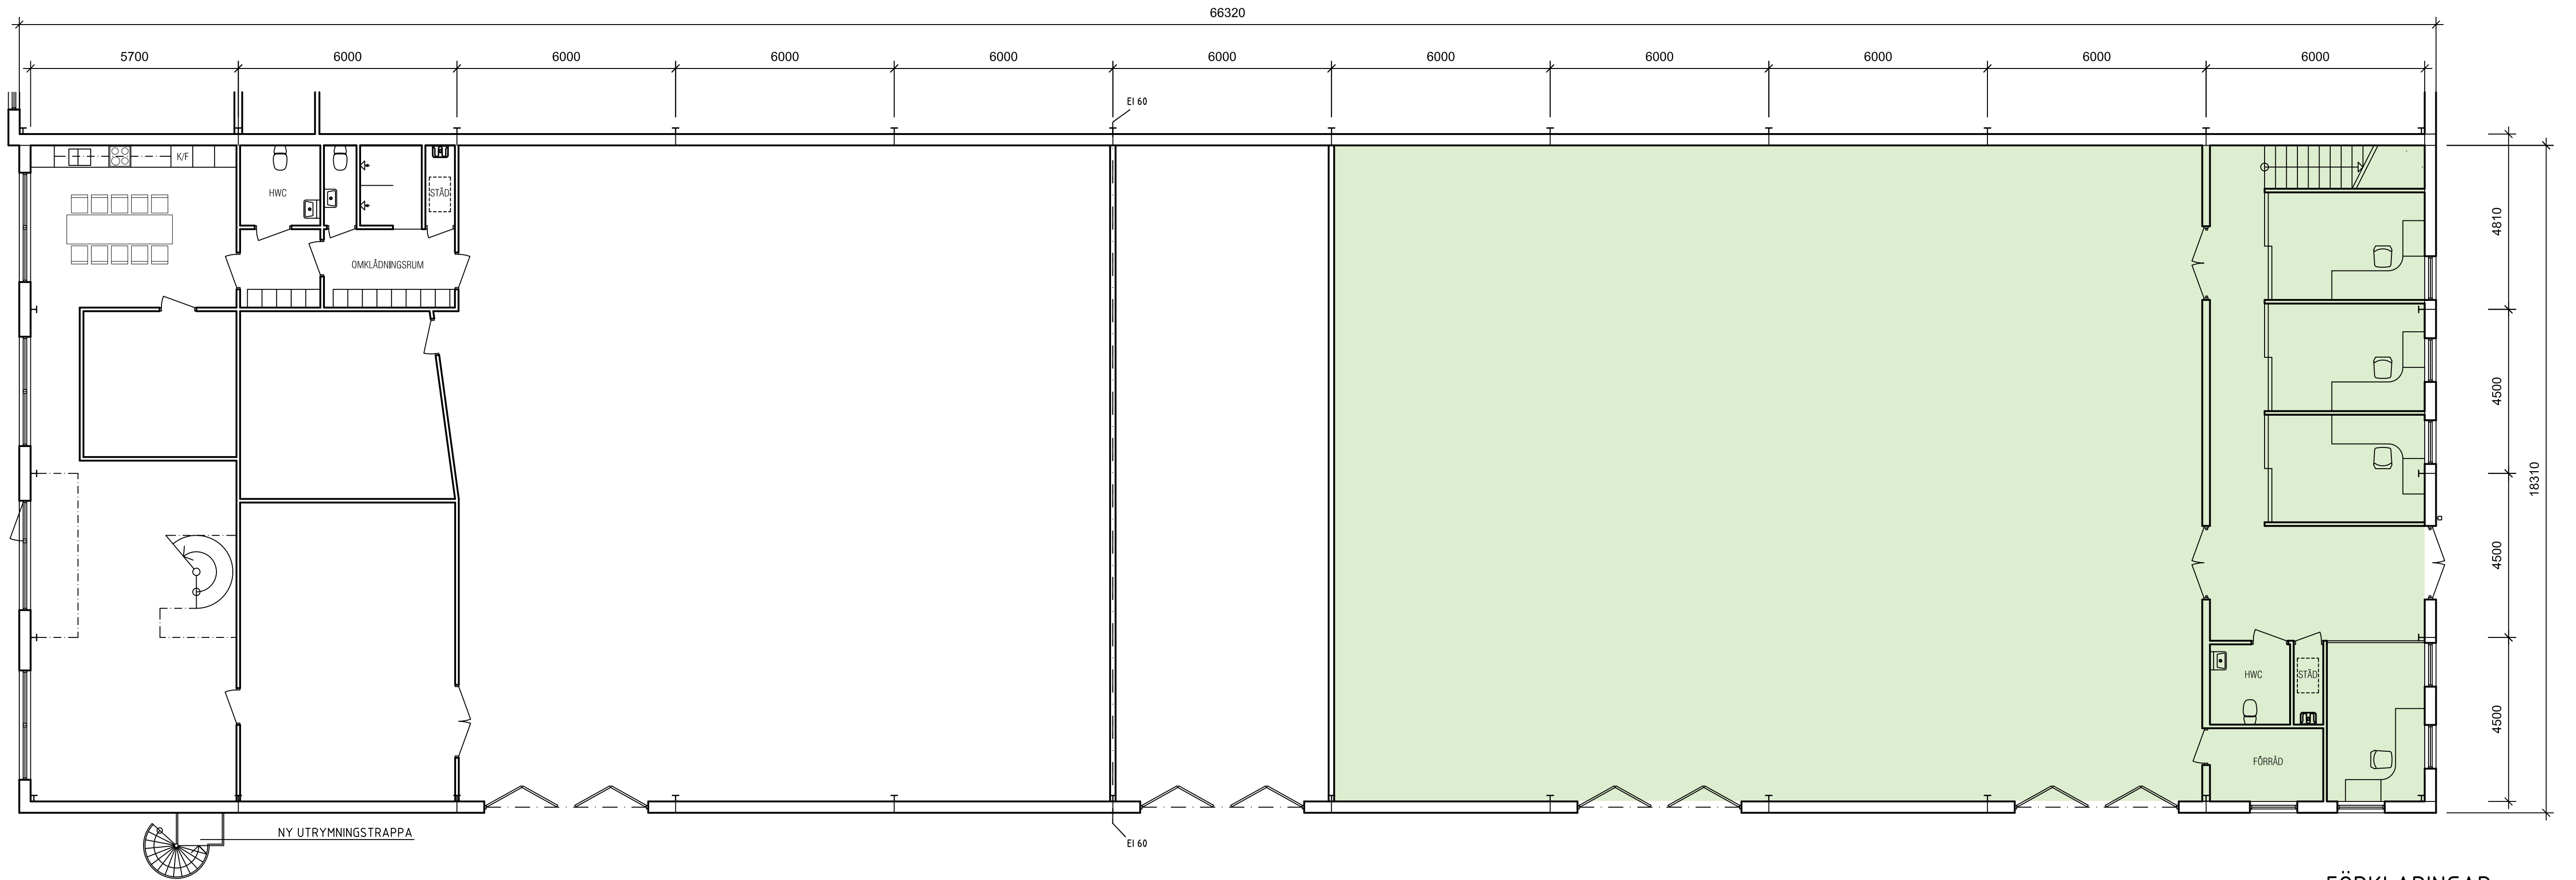


BOTTENPLAN SKALA 1:100

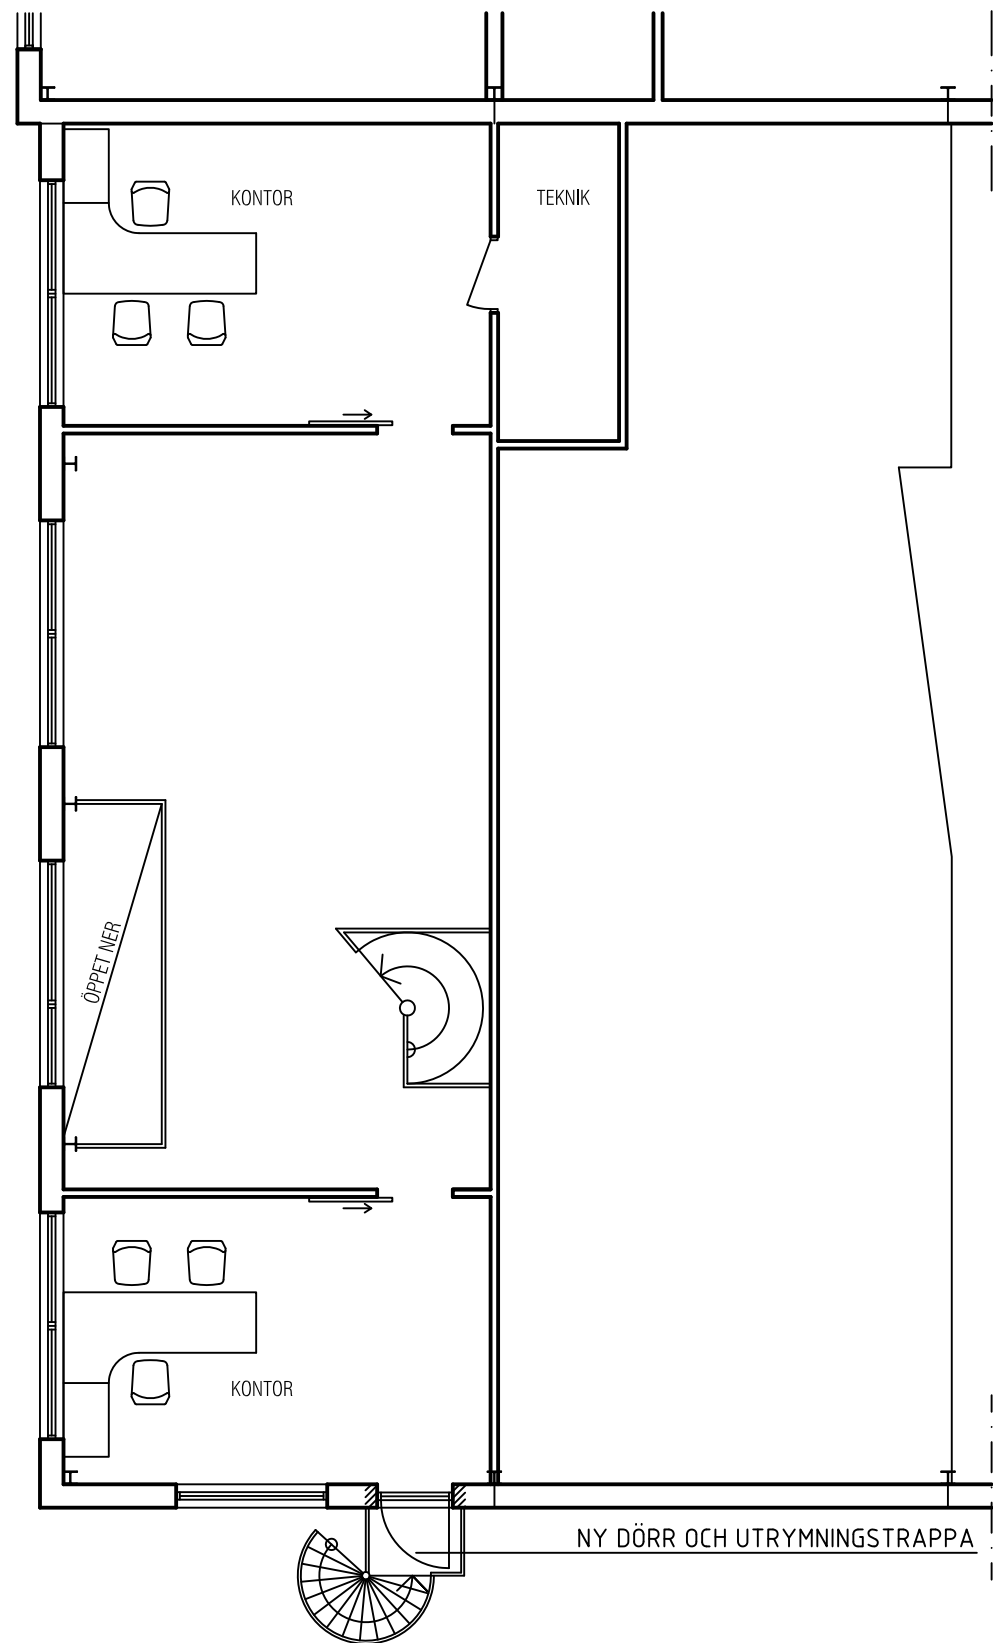

KONTOR PLAN 2 SKALA 1:100

FÖRKLARINGAR

- BEF. VÄGG  
NY VÄGG  
BEF. DÖRR  
NY DÖRR

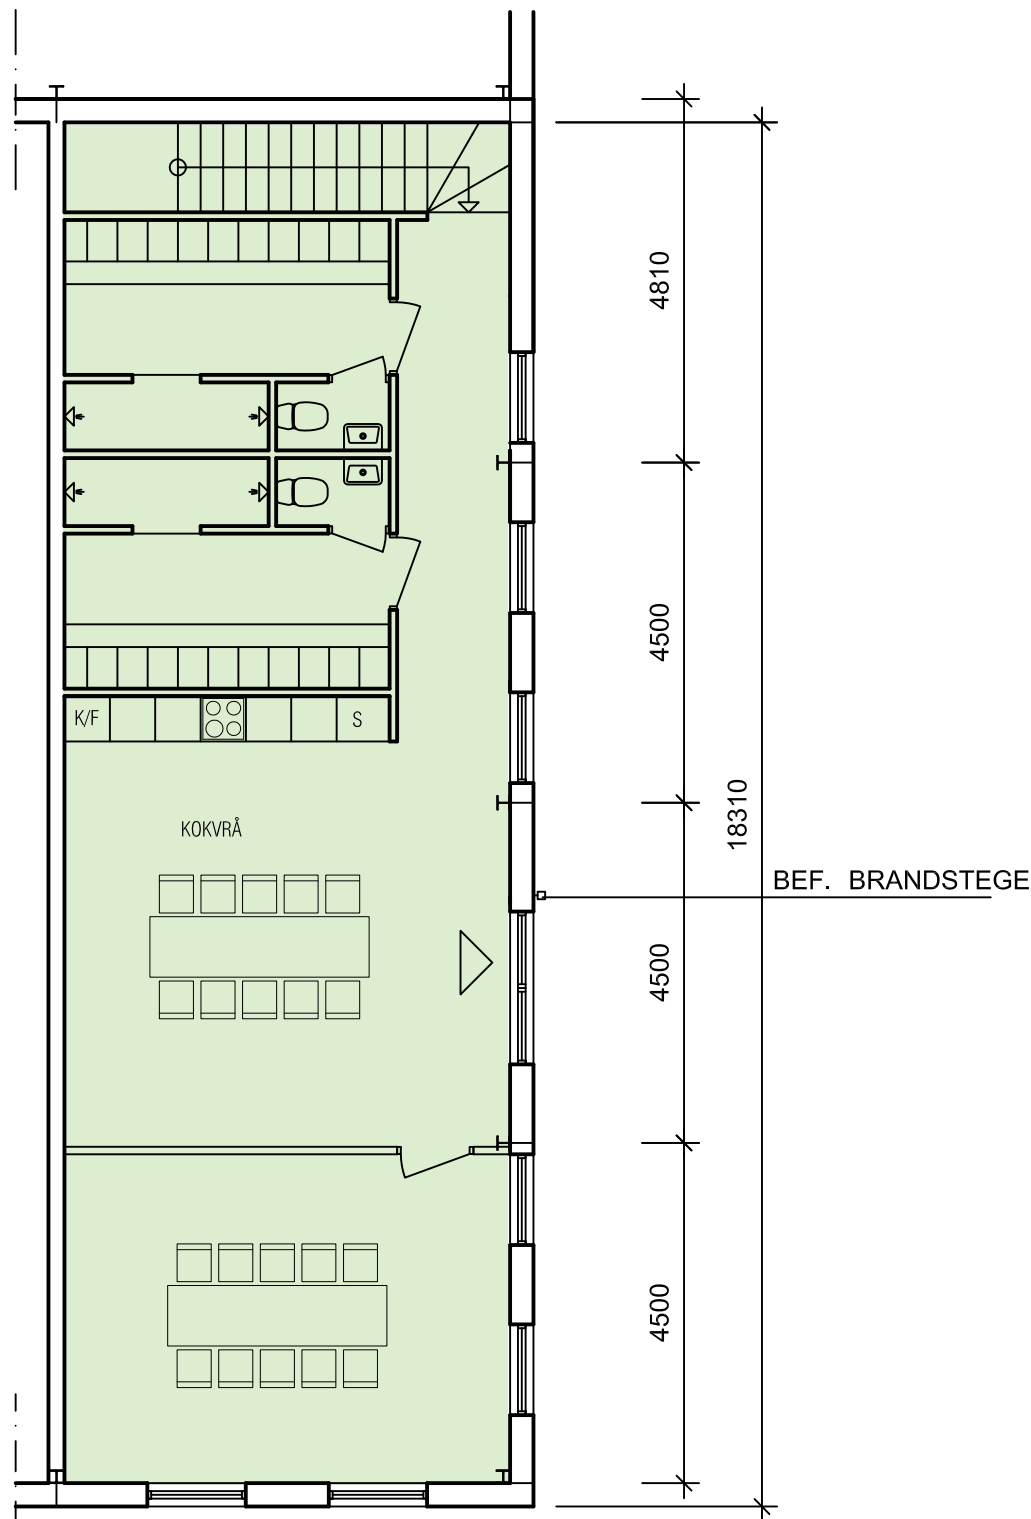

KONTOR PLAN 2 SKALA 1:100

| BET   | ANT | ÄNDRINGEN AVSER     | SIGN              | DATUM    |
|---|-----|---------------------|-------------------|----------|
| > RELATIONSHANDLING   |     |                     |                   |          |
| > BYGGHANDLING   |     |                     |                   |          |
| > FÖRFRÅGNINGSUNDERLAG   |     |                     |                   |          |
| > BYGGLOVSHANDLING   |     |                     |                   | 15-11-10 |
| > GRANSKNINGSHANDLING   |     |                     |                   |          |
| > PRELIMINÄR HANDLING   |     |                     |                   |          |
| <div><div><div><div><div><div></div><div><b>GROSSMANN:s</b></div></div></div><div><div><div><div>Arkitektur</div><div>Konstruktion</div><div>Mark/VA-projektering</div></div><div>Södra Stenbocksgatan 8</div><div>252 47 Helsingborg</div><div>042-23 10 30</div><div><a href="mailto:griab@griab.com">griab@griab.com</a></div></div><div><div><div><div></div><div><b>griab</b></div></div></div></div></div></div></div></div> |     |                     |                   |          |
| UPPDRAG NR<br>336500   |     | RITAD AV<br>AL      | HANDLÄGGARE<br>AL |          |
| DATUM<br>2015-10-13   |     | FILNAMN<br>3365-102 |                   |          |
| DEL AV KRUTHORNET 3<br>HELSINGBORGSKOMMUN<br>OMBYGGNAD LAGER, KONTOR   |     |                     |                   |          |
| BOTTENPLAN, PLAN 2   |     |                     |                   |          |
| SKALA<br>A1 1:100, A3 1:200   |     | NUMMER<br>102       |                   | I BET    |