
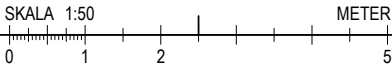


2021-11-04 13:55:37 R:\2020\20-135 - Kv Segeholm 10, Malmö\10 Handlingar\10-00 BIM\Segeholm - Sluss - R21 - Etapp 2\1.rvt

FÖRKLARINGAR

- NY VÄGG
BEFINTLIG VÄGG
EI120

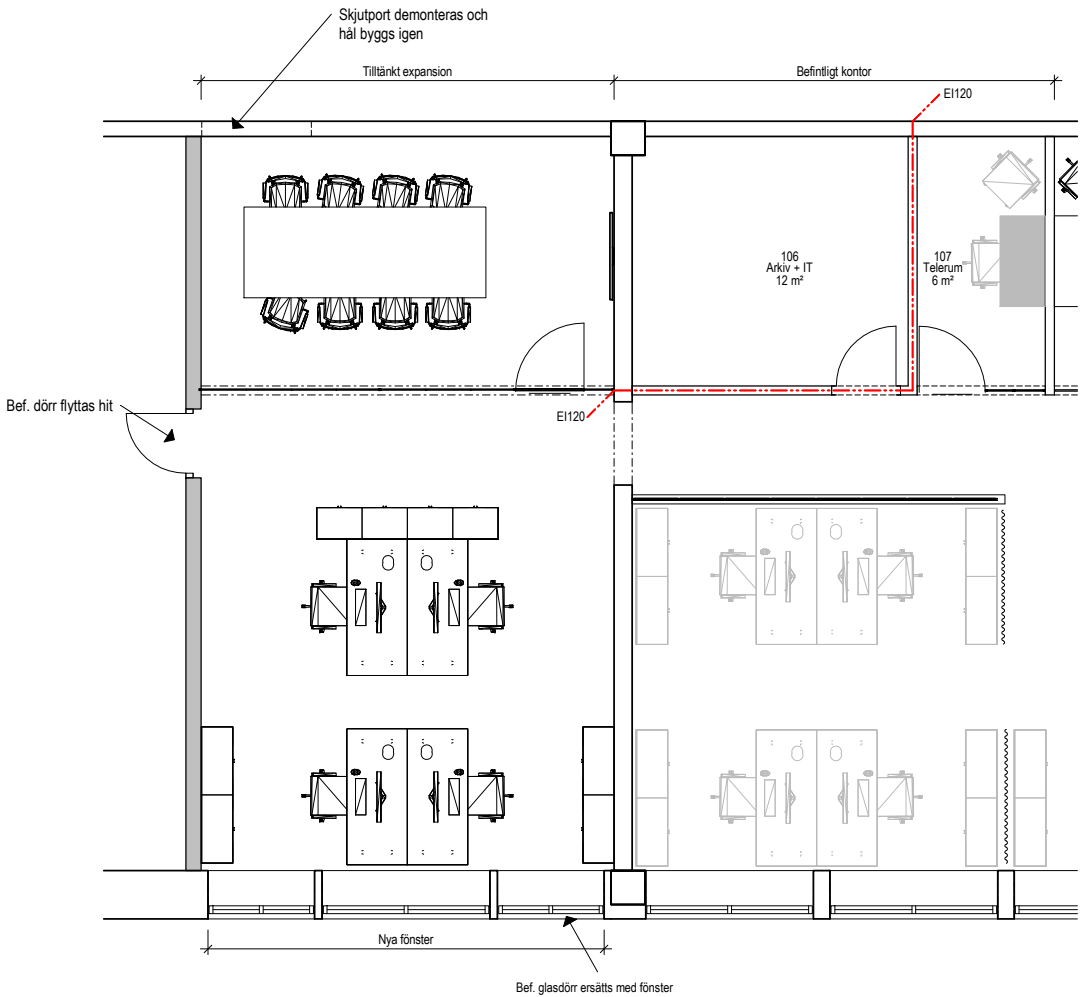

BET	ÄNDRINGEN AVSER	DATUM	SIGN
BYGGHANDLING			
SLP			
			
UPPDRAG NR 20-135	RITAD/KONSTR. AV Oscar Selemba	HANDLÄGGARE Oscar Selemba	
DATUM 2021-11-03	ANSVARIG Oscar Selemba		
KV. SEGEHOLM 10 OMBYGGNAD KONTOR ÖVERSIKTSPLAN			
SKALA 1:50	NUMMER A1	BET	

A3-ritning gäller halva skalor