



Xref: S:\2023\2023-015 SLP Segeholm\16 A-ritningar\16-1 Skisser\DWG\A-sitplan.dwg

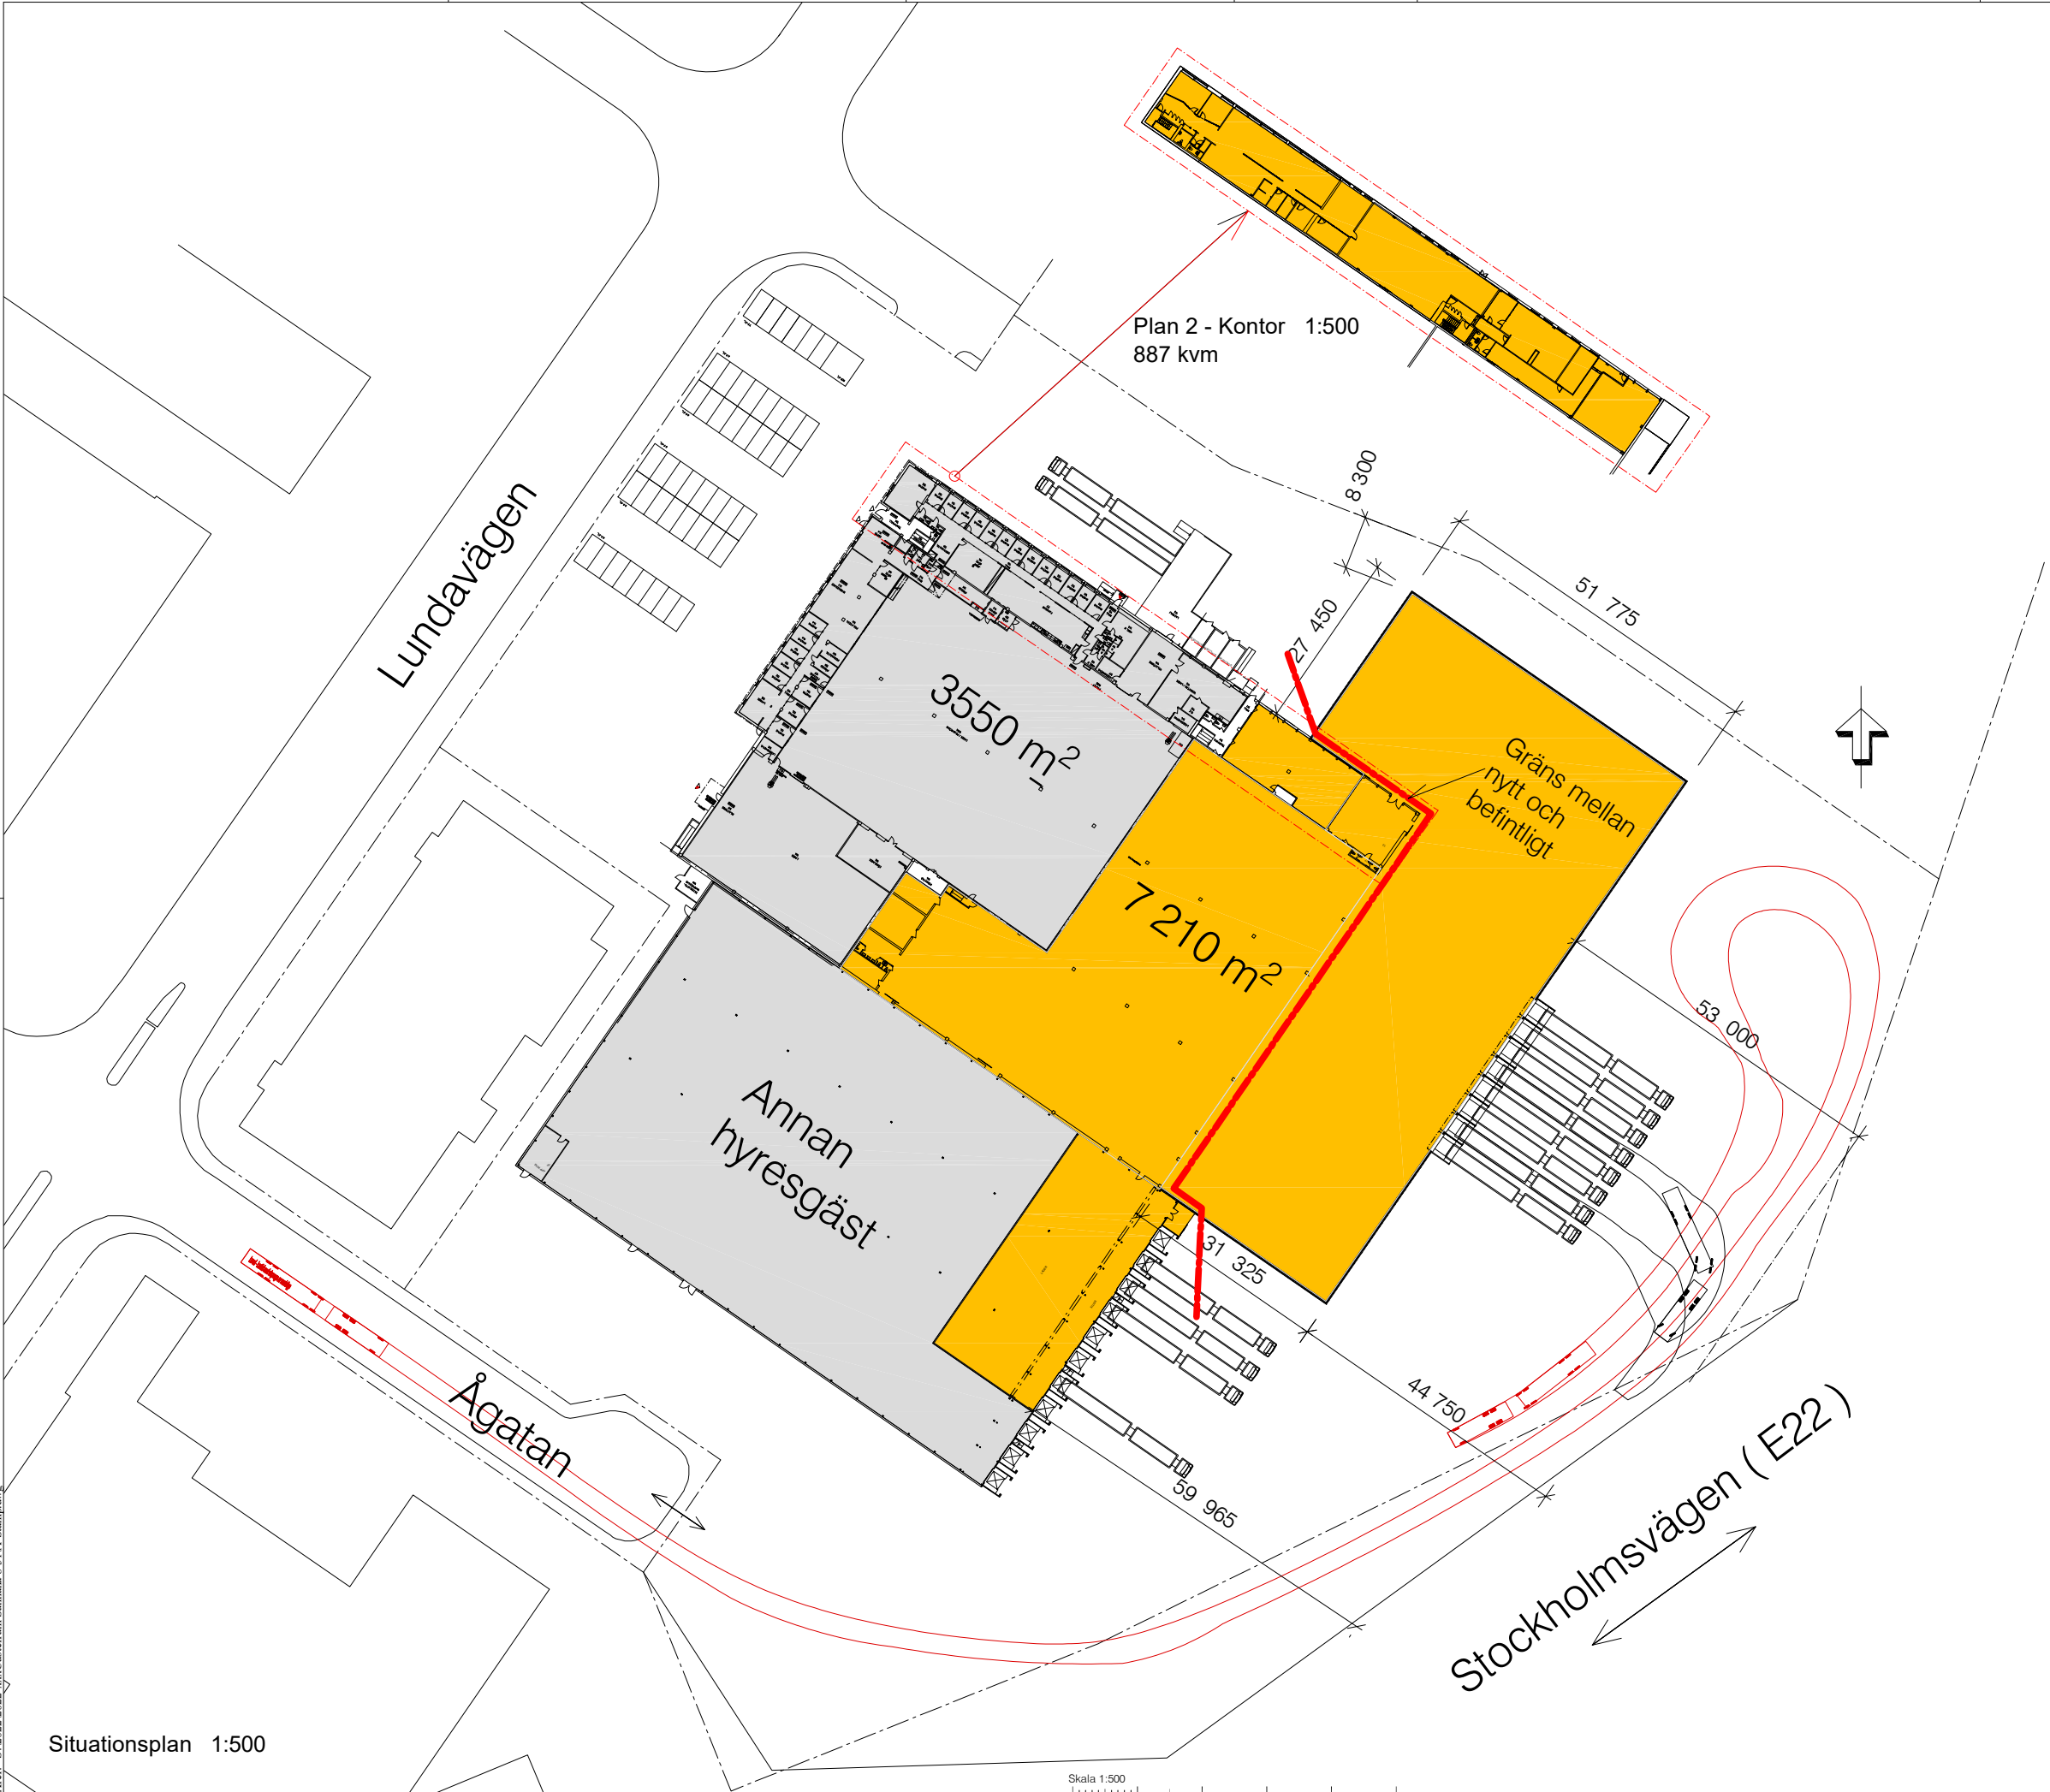

Situationsplan 1:500

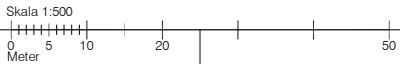

Preliminär 2023-09-21

Rev	Antal	Revideringen avser	Signatur	Datum
-----	-------	--------------------	----------	-------

Förslagshandling



Ollögårdsgatan 14 - 215 79 Malmö - Tel 040 - 601 40 00 - info@pantektor.se

Ritad av	Handlaggare av
Jof	Johan Ferdell
Datum	Projektsvarig
2023-	Johan Ferdell

SLP
Kv. Segeholm 10
Malmö stad
Ombyggnad av bef anläggning
Situationsplan

Skala	Projektnummer	Ritningsnummer	Rev.
1:500	2023-015	A-01.1-001	

När denna ritning är utskrivet i A3-format gäller halva angivna skalor.