



## Lokaler för uthyrning -

Lagerlokaler med lasthus och markportar i olika delar av lokalen. med tillhörande kontorsutrymmen - Markplan med möjligheter för uppdelning. Markerat med orange.

Kontorsytor med tillhörande konferensrum, matsal/fikaplatser, egna kontorsrum, samt öppet kontorslandskap. Beläget i plan 2 samt plan 1,2,3 i höghus. Markerat med rött.


Plan 4 - uthyrt



PLAN 4



PLAN 3

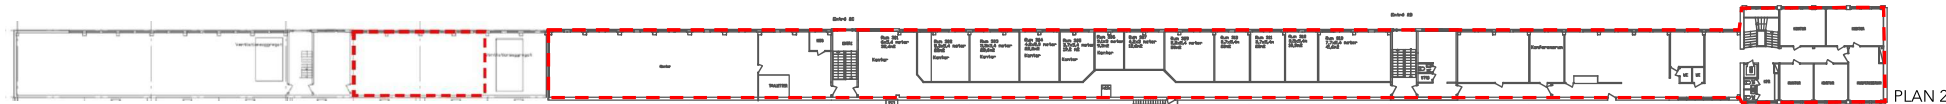

PLAN 2

