




PLAN 1

STENHUS

Fastigheter

Fastighet: Expeditören 17
Totalt ca 1400 m² fördelat på kontor, Lager-/Logistikyta
samt råyta som är anpassningsbar.

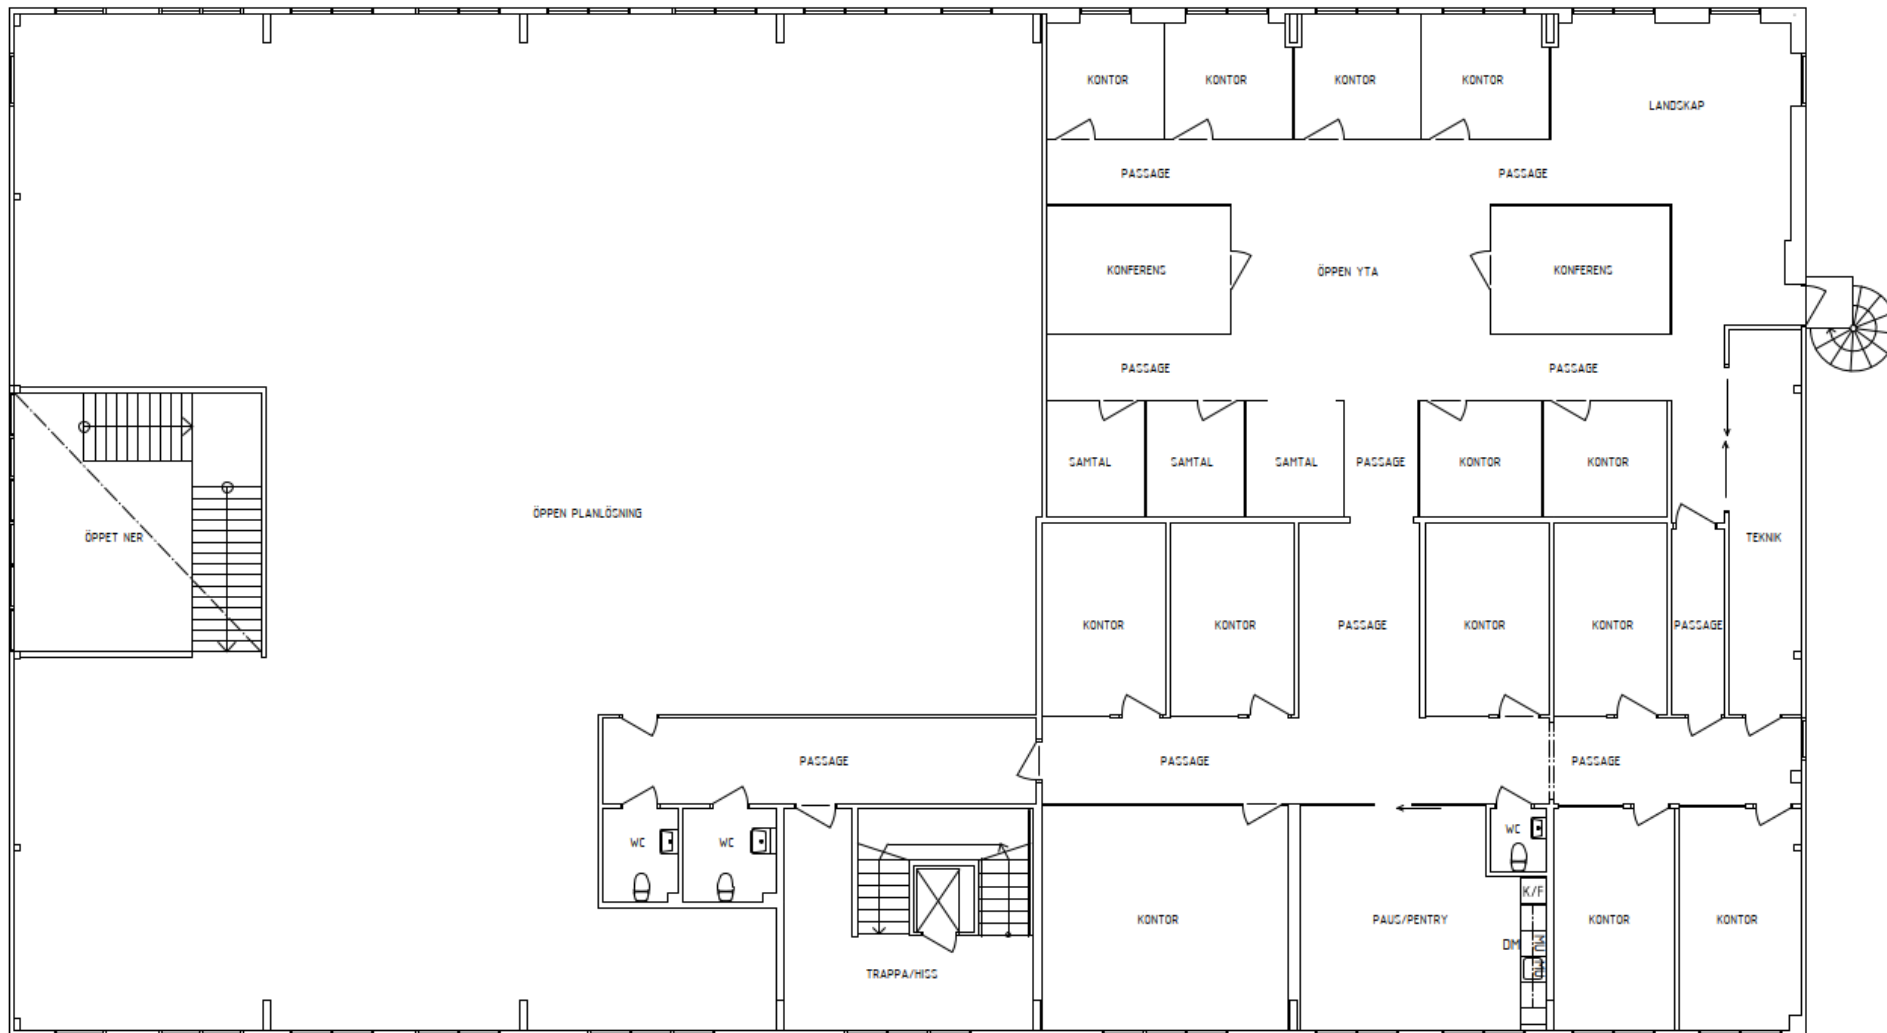

PLAN 2

STENHUS

Fastigheter

Fastighet: Expeditören 17
Totalt ca 1400 m² fördelat på kontor, Lager-/Logistikyta
samt råyta som är anpassningsbar.