


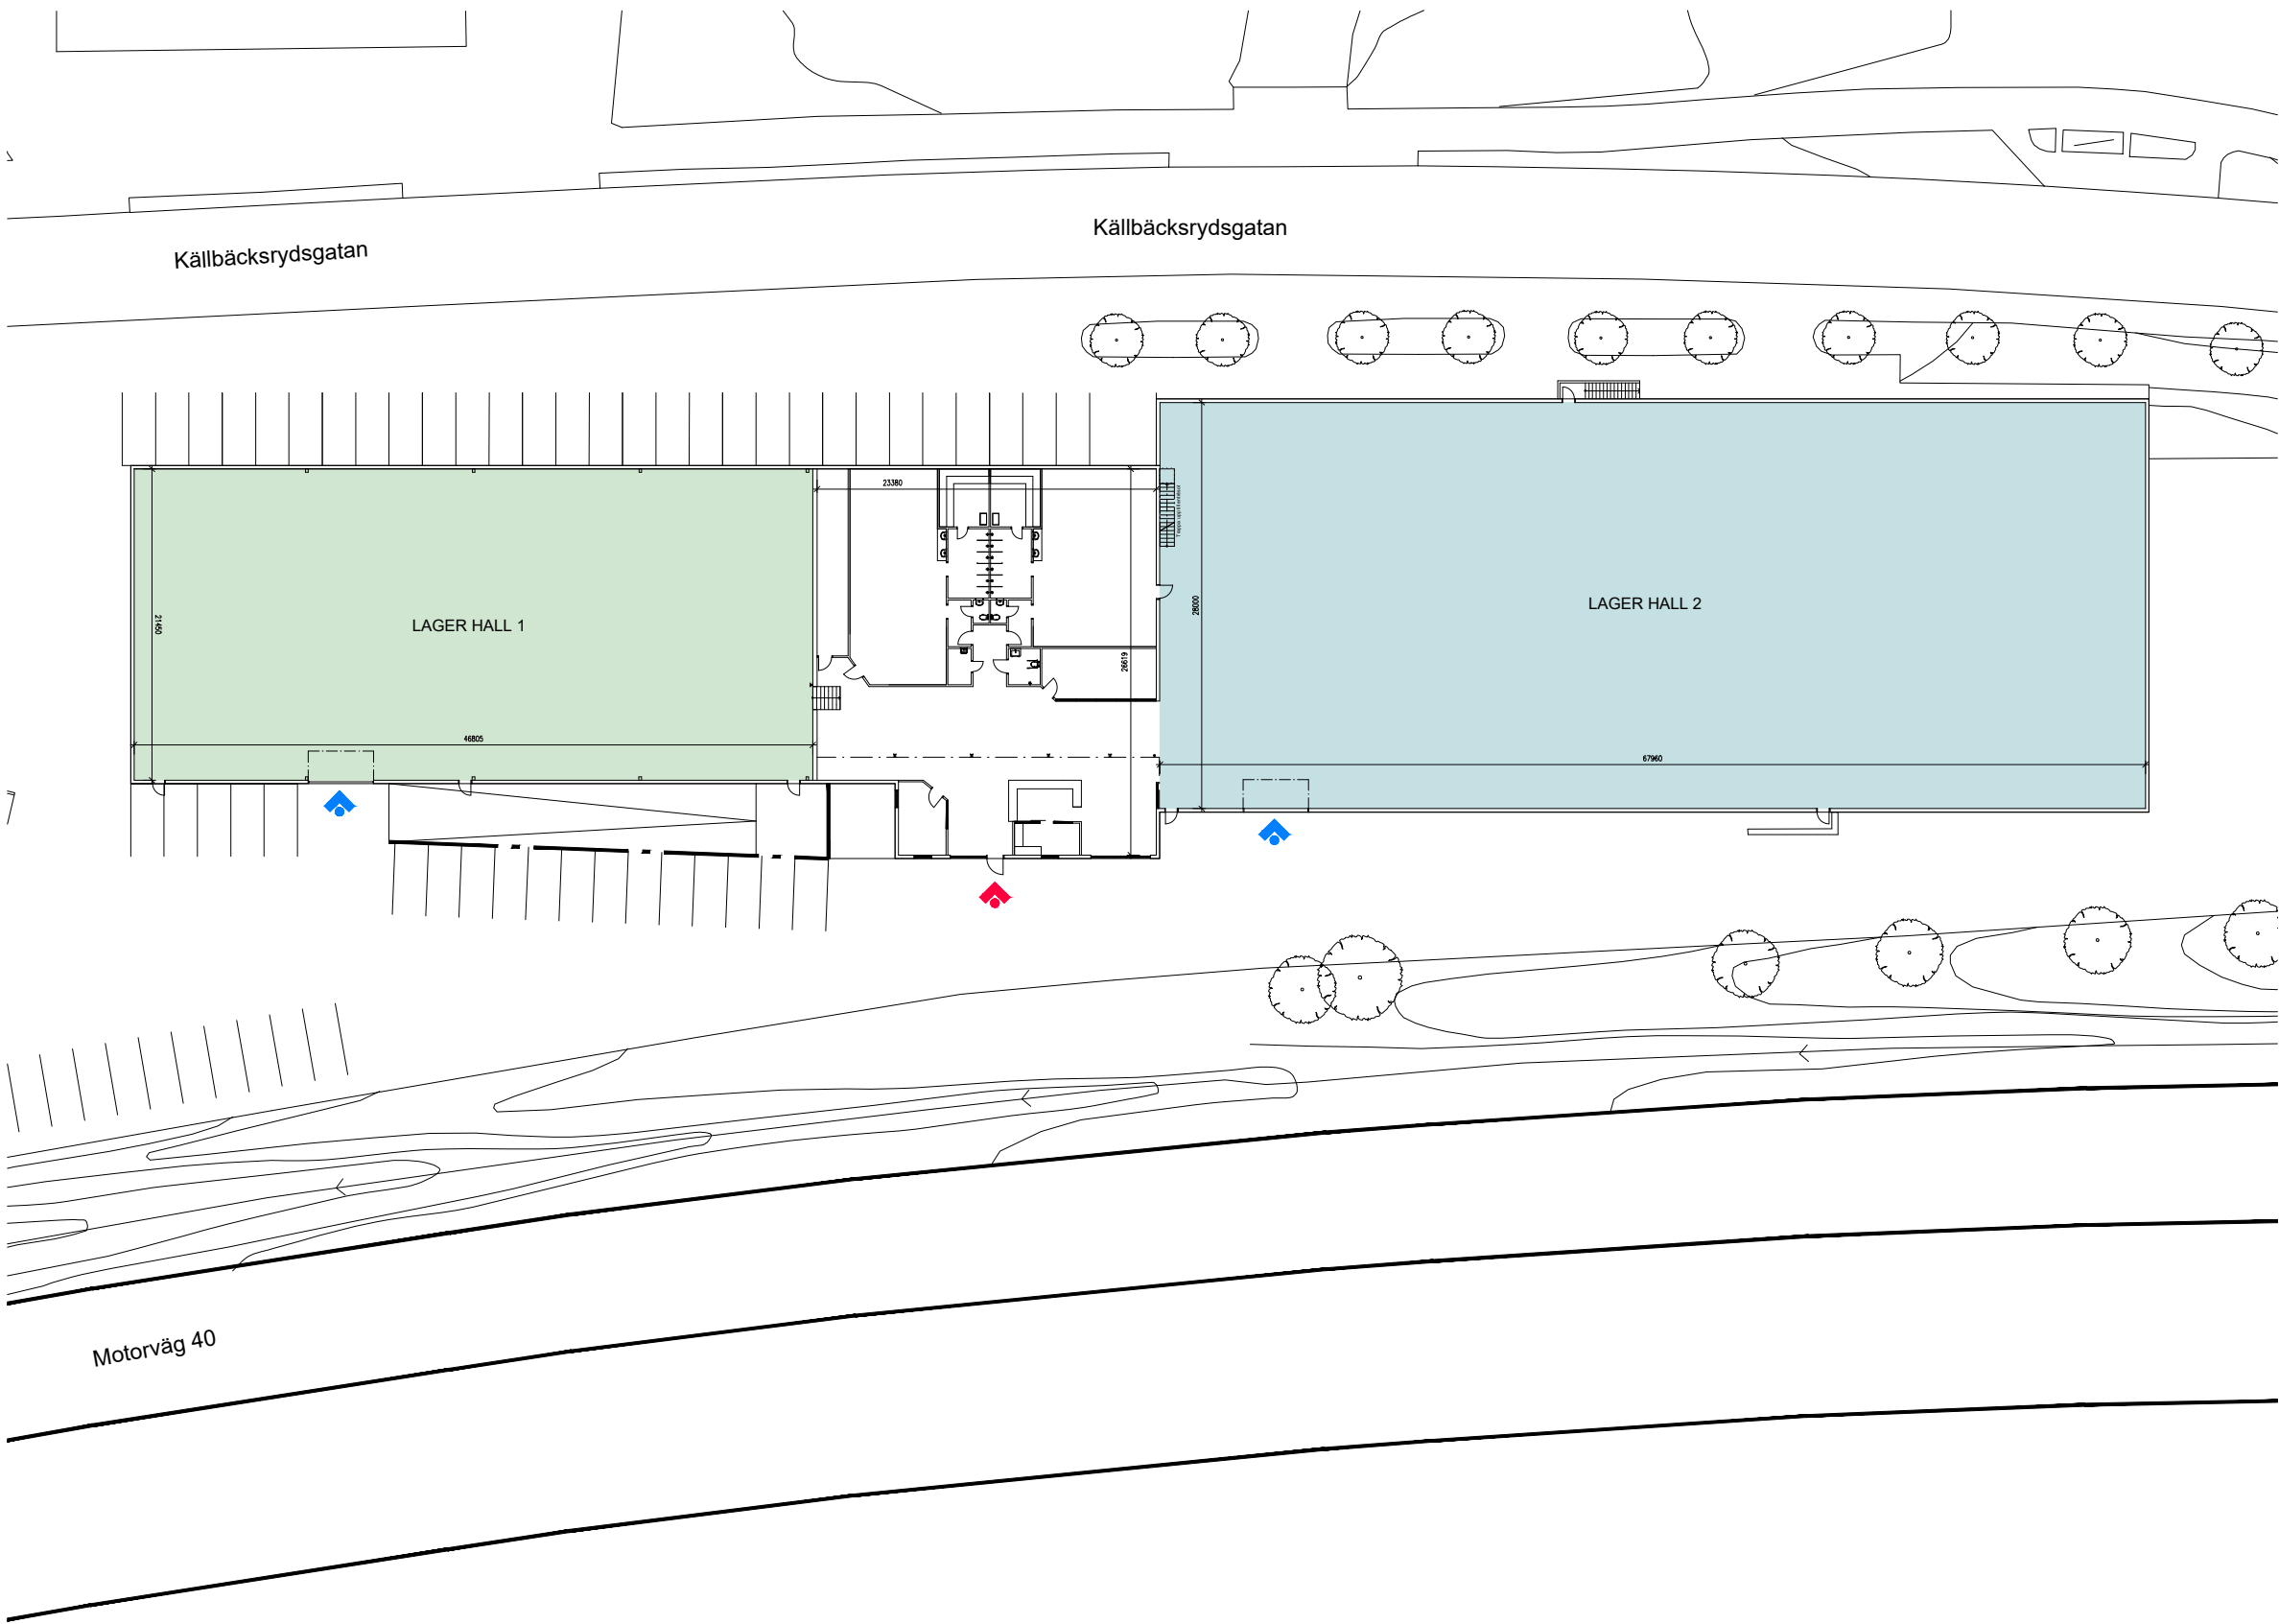

Specifikation


Lager Hall 1	1000 Kvm
Lager Hall 2	1900 Kvm
Mittdel	605 Kvm
Omkld.rum	2
Bastu	2
Duschar	2
Toalleter	2
RWC	1
Förråd	1
Städ	1
Pentry	1
Kontor	2

- Entré
- Inlastning

Notering

Planen är i befintligt skick
Total yta - 3505 Kvm

Översiktplan

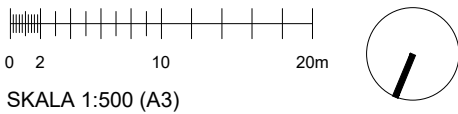

PLANRITNING

KÄLLBÄCKSTRYDSGATAN, BORÅS
ÖVERSIKTPLAN SKALA • 1:400 (A3) • 2026-01-28