


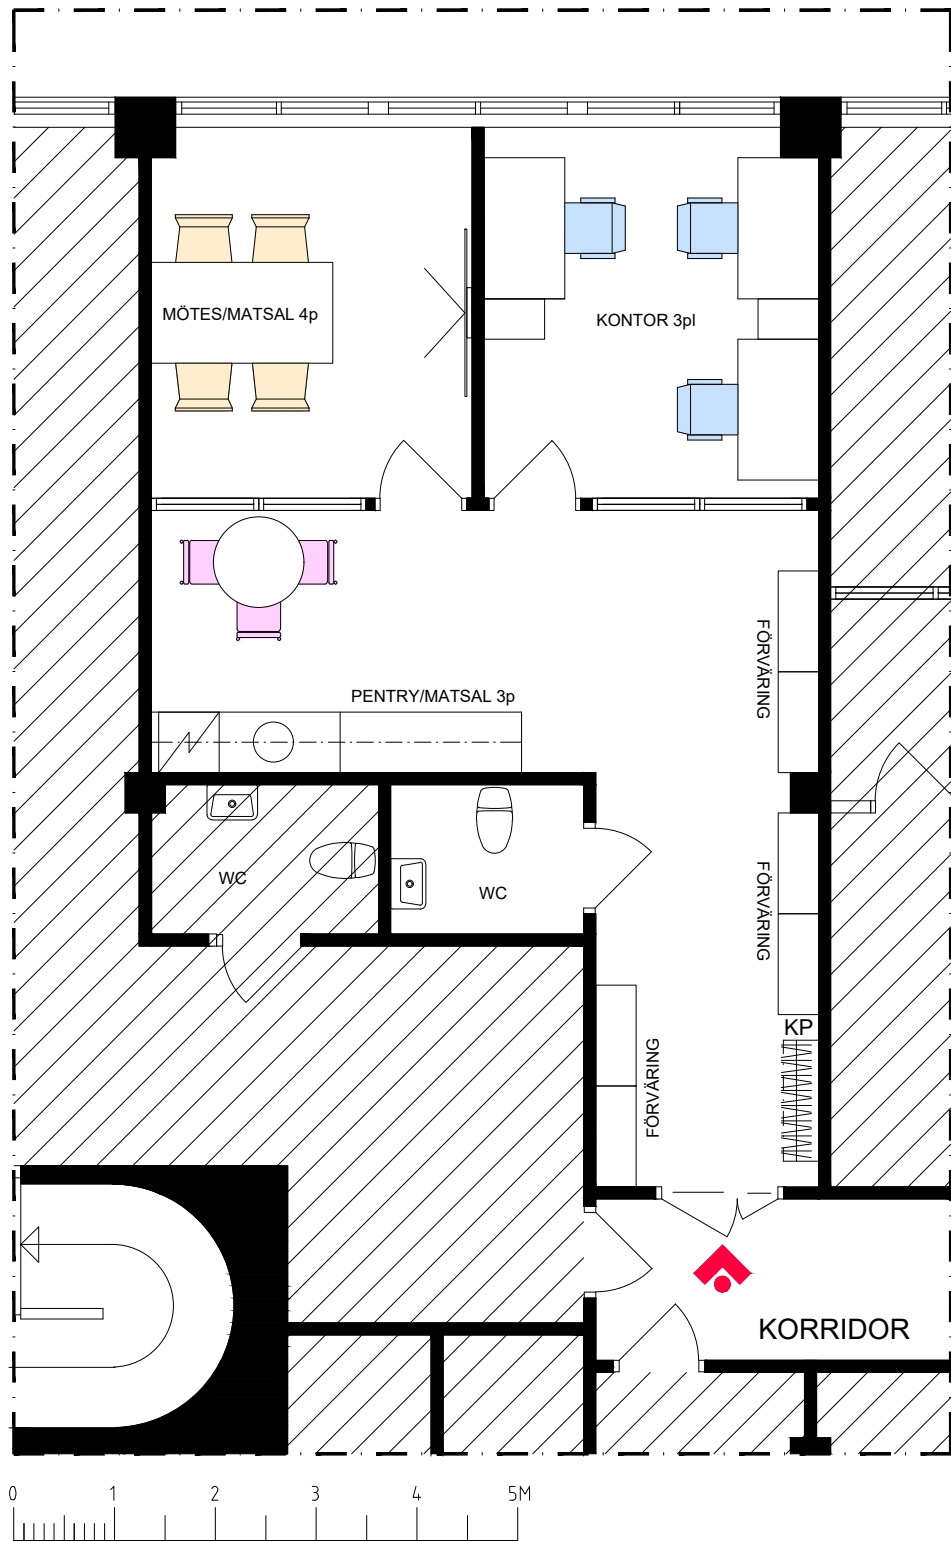

Katrinedal 11 • Plan 3

YTA - 60 Kvm

Förslagsspecifikation


Kontor 3p	1
Mötes/Lunchrum 4p	1
Matsal 3p	1

Komplementutrymmen

Pentry	1
WC	1



Orienteringsfigur

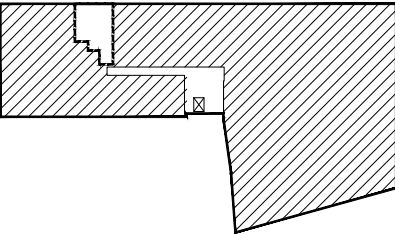

FÖRSLAG FÖR HYRESGÄST

KATRINEDAL 11, ÅSBOHOLMSGATAN 6, BORÅS • DEL AV PLAN 3/4
ILLUSTRATIONSSKISS • SKALA 1:75 (A3) • 2025-12-09