


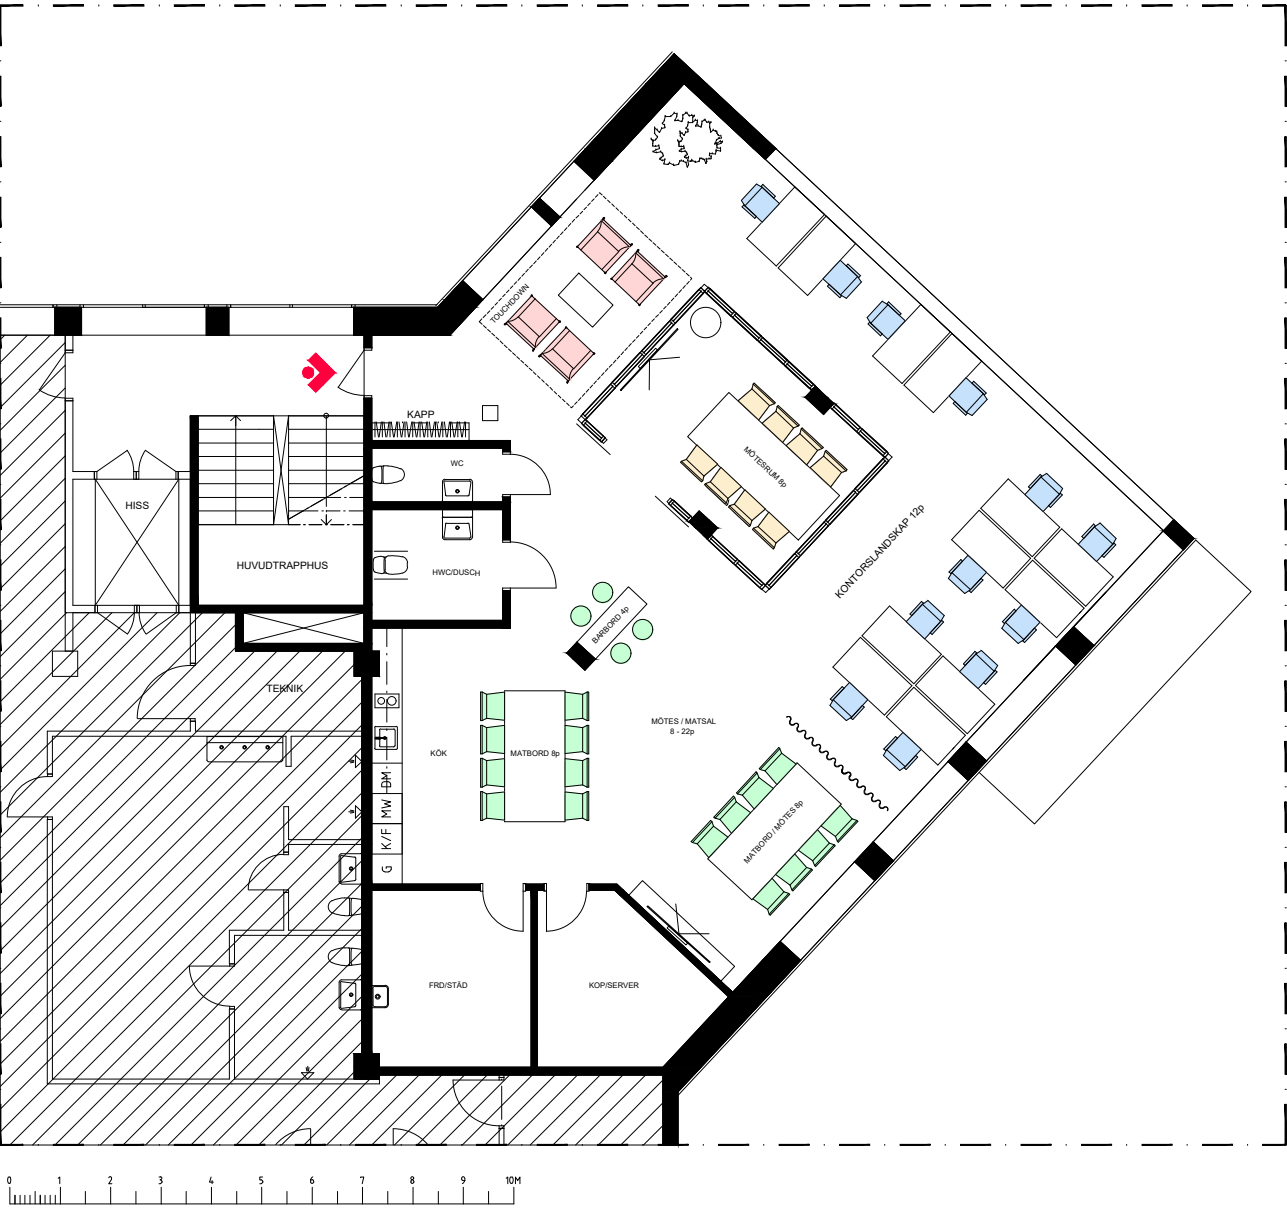

Plan 2
YTA - 185 Kvm

Specifikation


Kontorslandskap	12p
Mötesrum 8p	1
Mötes/Matsal	8-22p
Touchdown	1
Kapphängare	1
Kop/Server	1
Förråd/Städ	1
Kök	1
RWC	1
WC	1



Entré

Notering

Planen är i befintligt skick och kan anpassas för hyresgästens behov.

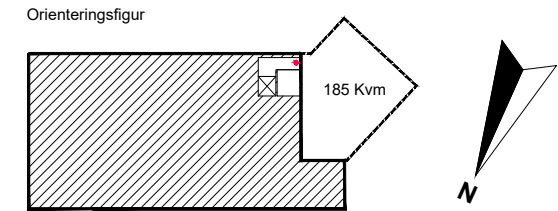

FÖRSLAG FÖR HYRESGÄST

INPLACERINGSSKISS • SKALA 1:150 (A3) • 2026-02-12
KATRINEHILL 7, KATRINEDALSGATAN 13B, BORÅS • DEL AV PLAN 2/5 • 185 Kvm