



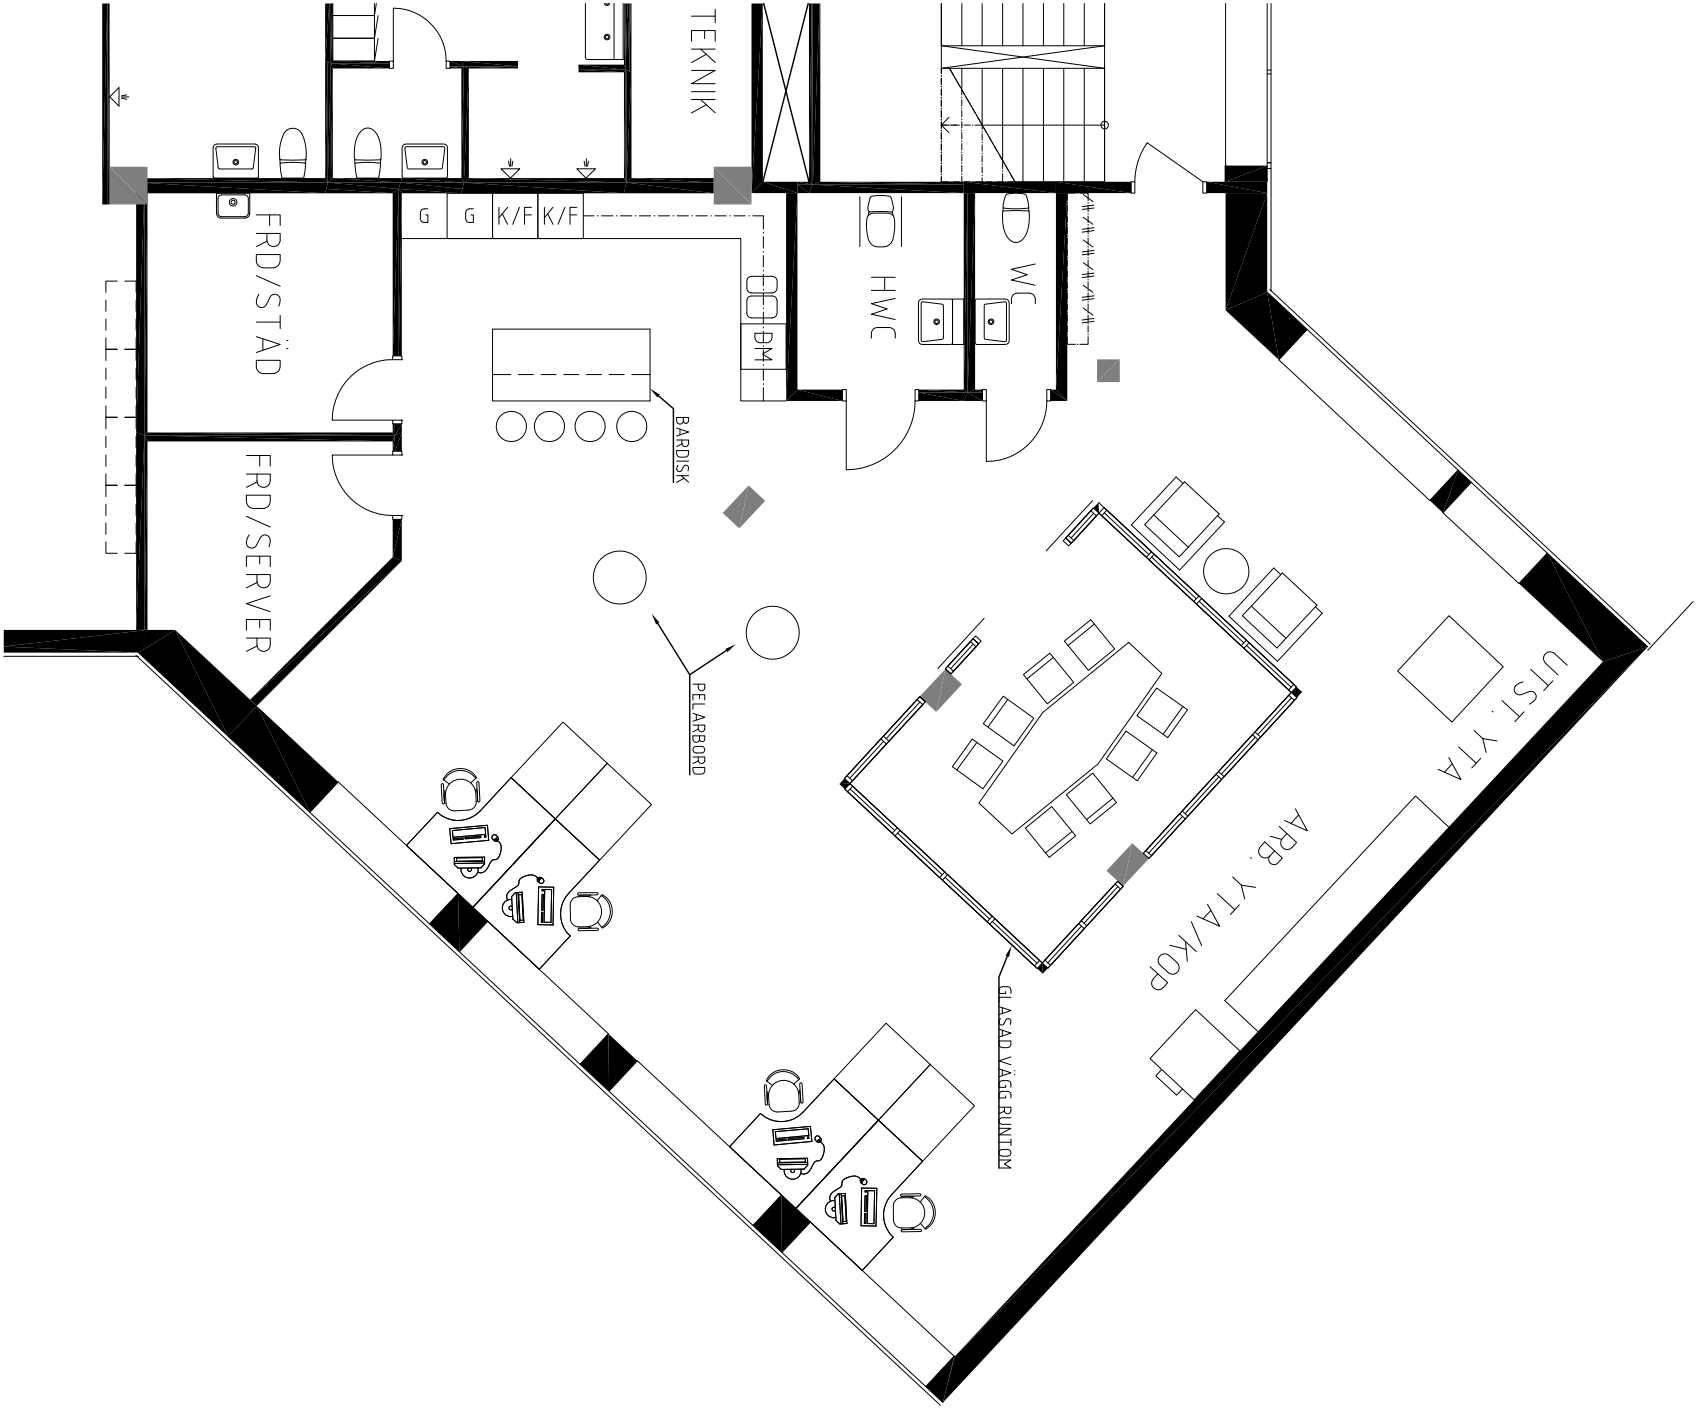

XREF:

LAGEF: S811

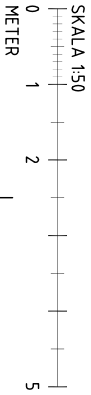

BET	ANT	ARBETENHET AVSEER				SIGN	DATUM		
BYGGHANDLING									
BORÅS STAD									
Kv. Katrinehill 7									
HYRESGÄSTANPASSNING, YKK									
DTH									
Södra Kyrkogatan 35									
503 34 Borås									
Telefon 033 20 48 48									
Fax 033 20 48 58									
e-post: post@dtth.se									
ARB. NR		ES		RITNINGNUMMER AV		HÄNDLAGARE			
10 125		ES							
DATUM		11 06 14		ANSVARG					
NYTT UTSEENDE									
VÄN 2 TR									
SKALA		1:50 (A1)		RITNINGNUMMER		A40.1-20			
		1:100 (A3)							