


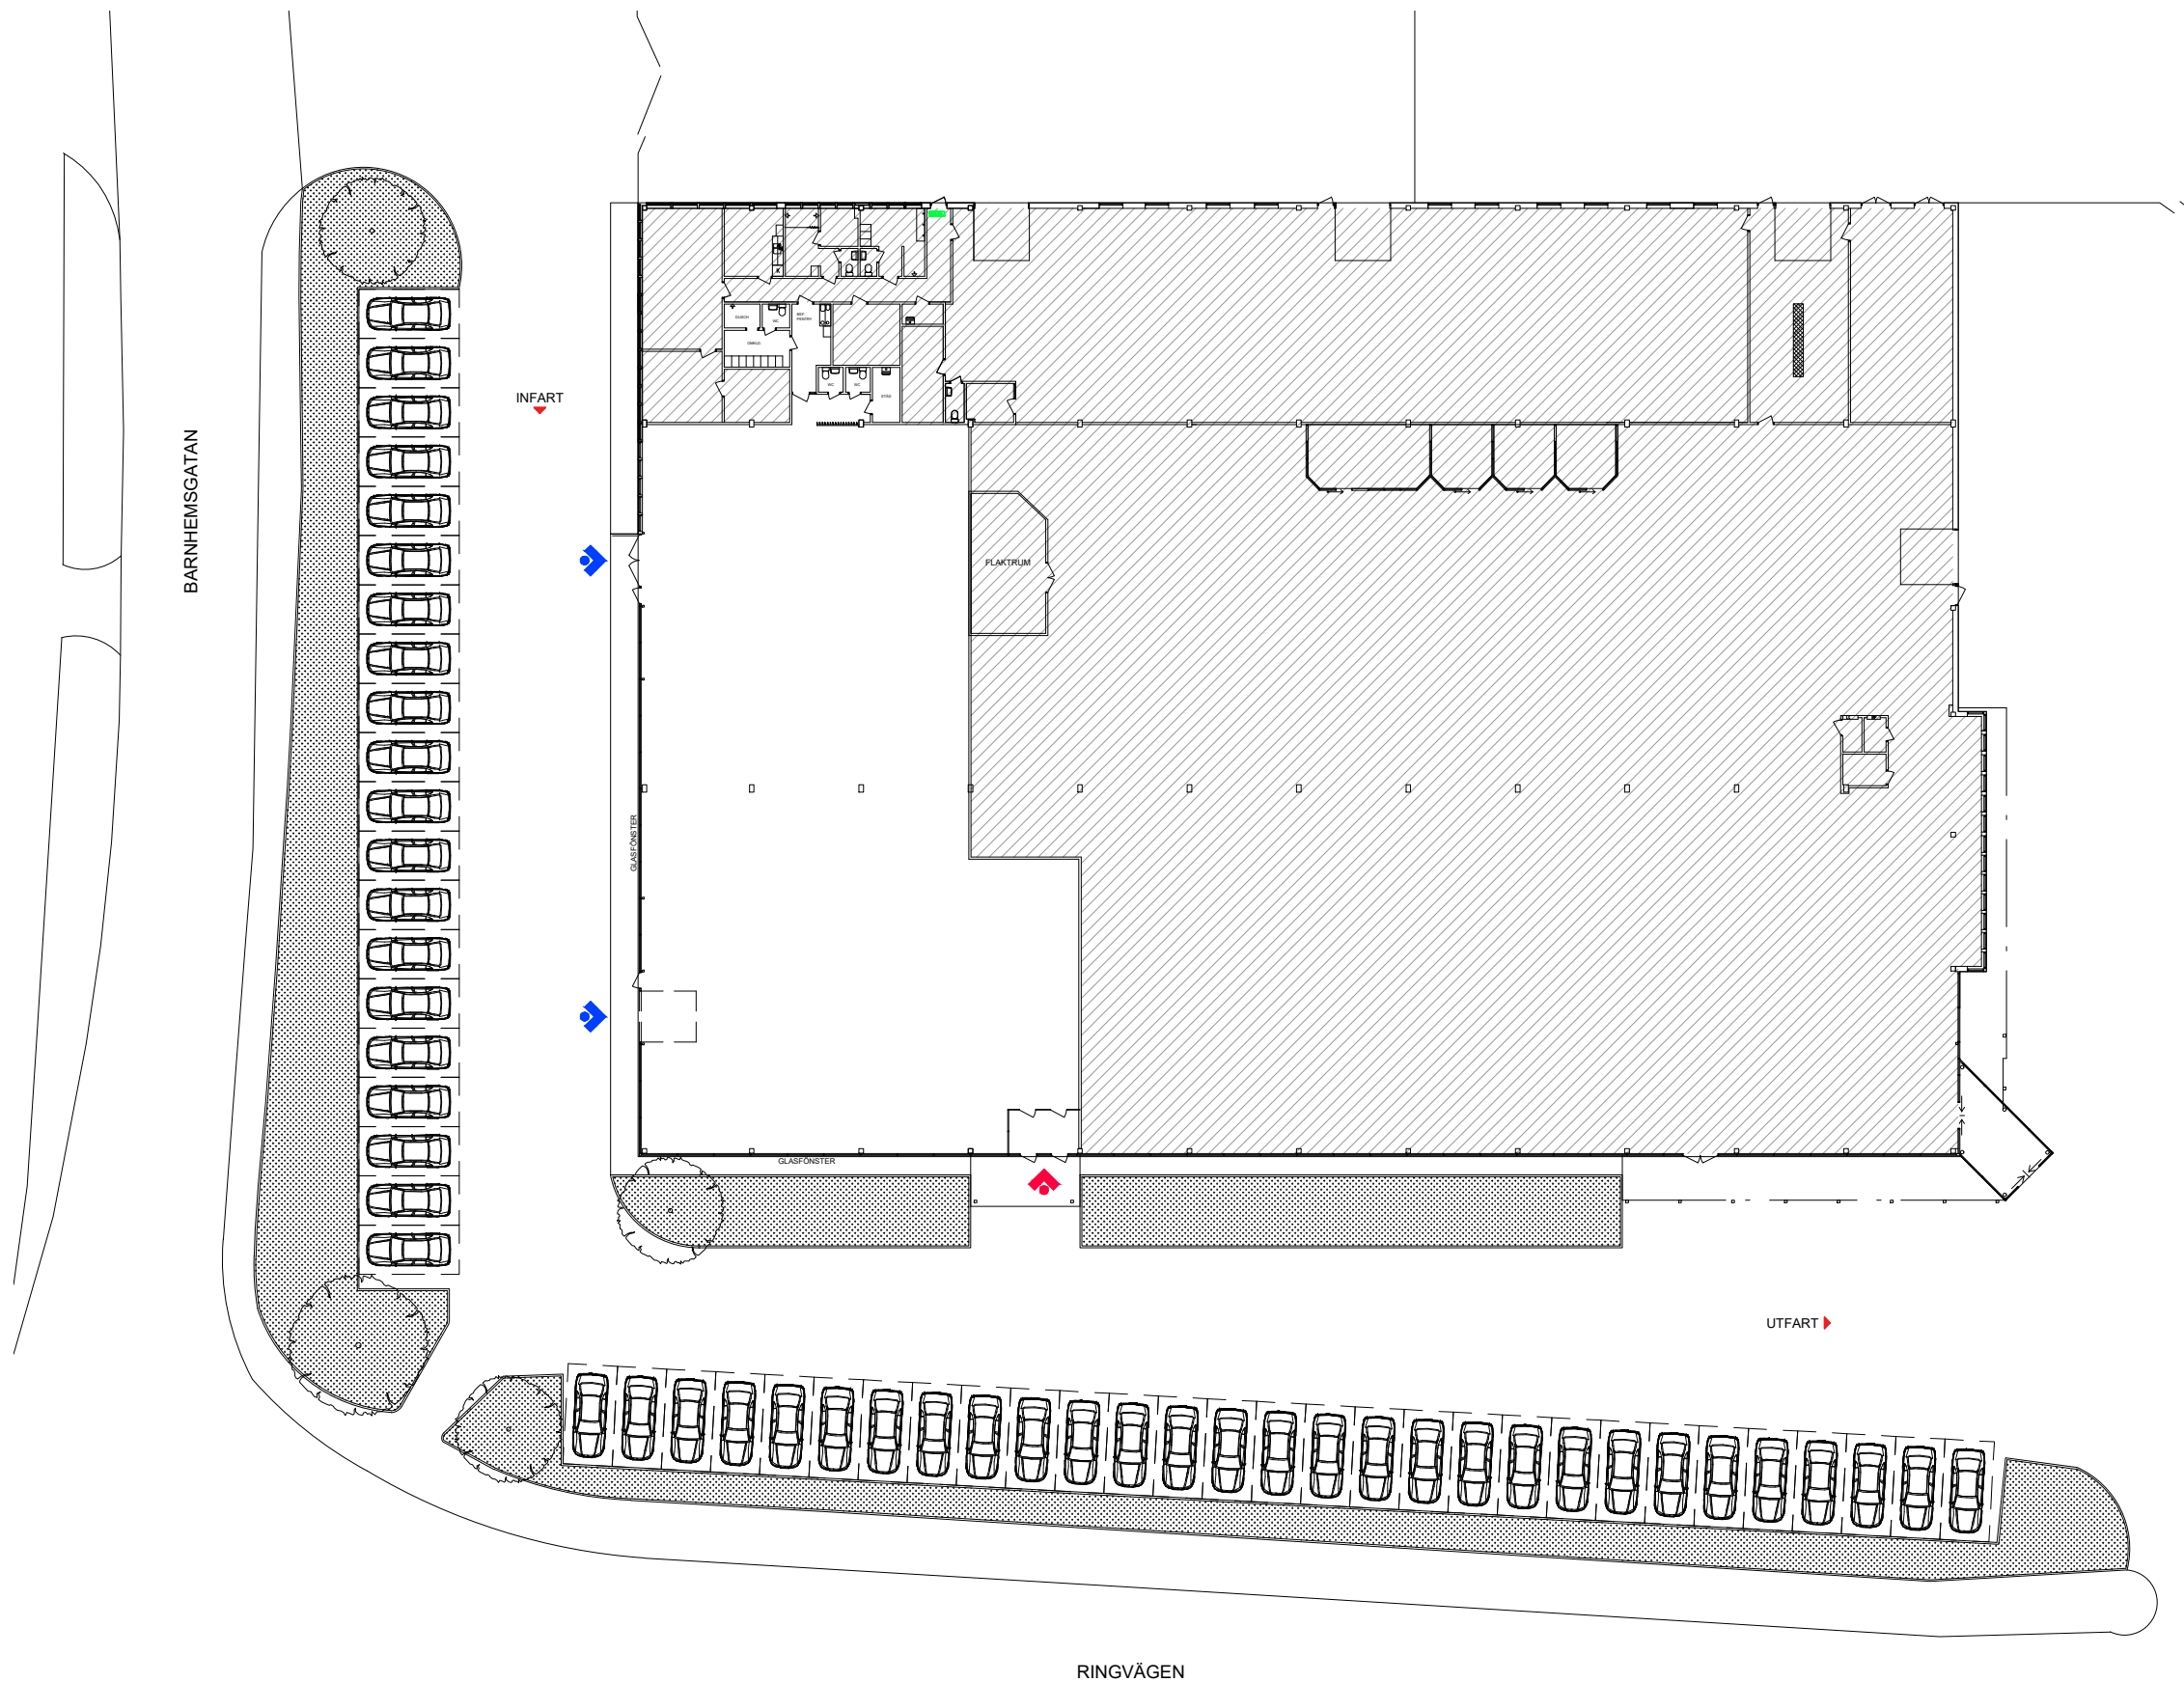

Planritning
YTA - 880 Kvm


Befintlig specifikation

Bef. Pentry	1
Dusch	1
WC	3
Städ	1
Omkld.	1
Portar	2


Noteringar

Detta är en befintlig planlösning och kan komma att ändras beroende på framtida hyresgästs rumsbeskrivning och behov.

Orienteringsfigur

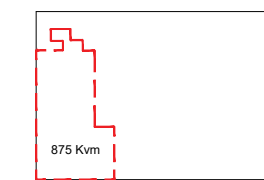

Entré
Inlastning

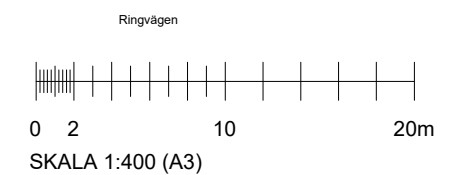

PLANRITNING

BEFINTLIGPLAN • 880 Kvm • 2026-02-10
MÖNTOREN 1, RINGVÄGEN, KÖPING

STENHUS
Fastigheter