
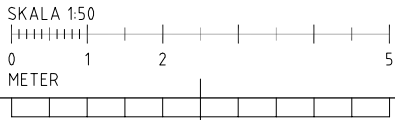


XREF: Z:\Källbäckerydsgatan Brånhults Josi 11 182\A-ritningar\Plan 1arb.dwg Z:\Källbäckerydsgatan Brånhults Josi 11 182\A-ritningar\A-STAMP.dwg

LAGER: SB11

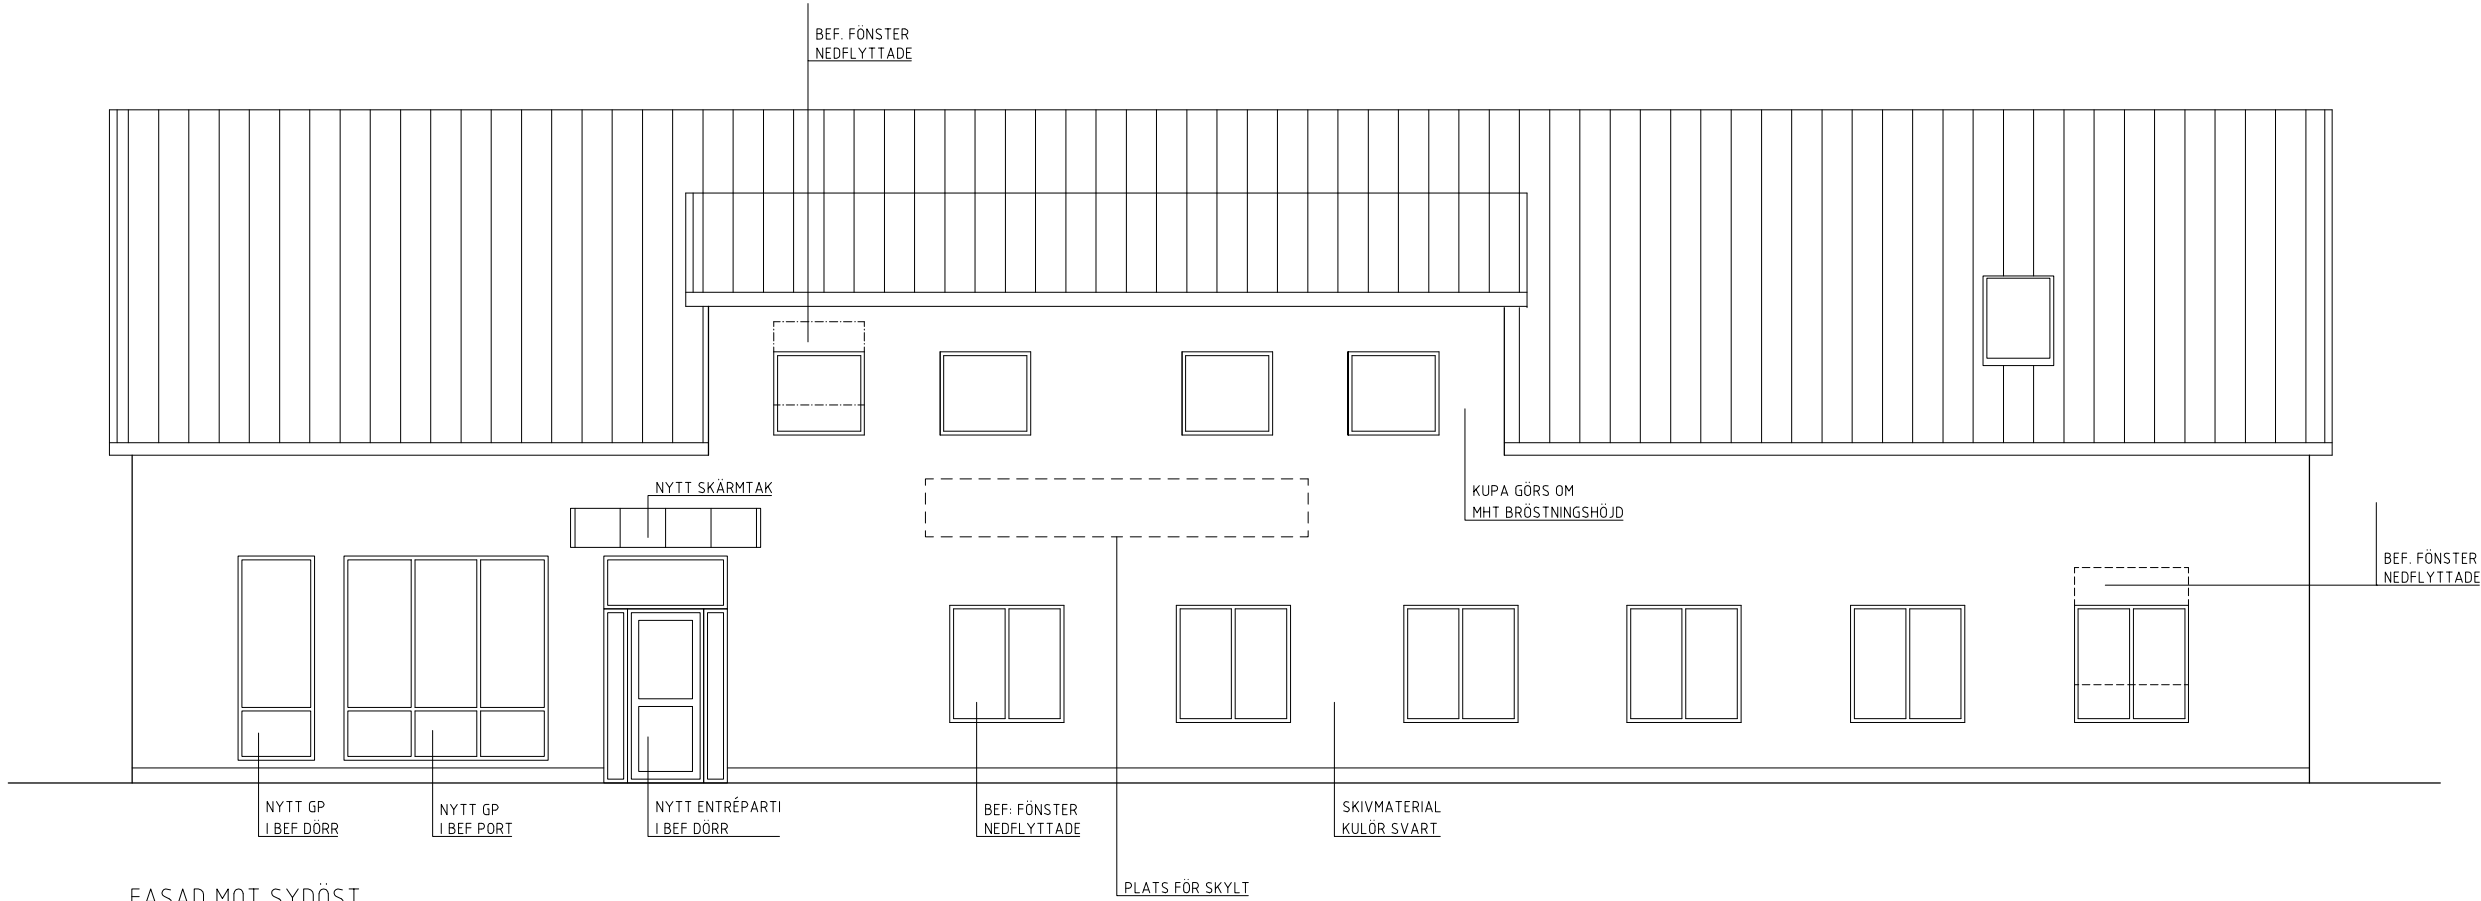

BET	ANT	ÄNDRINGEN	AVSER	SIGN	DATUM
BYGGLOVSHANDLING					
BORÅS STAD					
Kv. Källbäckeryd 1:158					
OMBYGGNAD AV KONTOR					
DTH				Södra Kyrkogatan 35 503 34 Borås	
				telefon 033 20 48 48	
				fax 033 20 48 58	
				email post@dth.se	
ARB. NR	11 182	RITAD/KONSTR. AV	TE	HANDLÖGGARE	UD
DATUM	2012.04.18	ANSVARIG	MD		
NYTT UTSEENDE					
FASADER					
SKALA	1:50 (A1)	RITNINGSNUMMER	A-40.3-01		BET
	1:100 (A3)				

PLÖ: 2012-04-18 11:56 Z:\Källbäckerydsgatan Brånhults Josi 11 182\A-ritningar\A402_ FASADER.DWG TOMAS ERIKSSON