



- SYMBOLER:
- BEF VÄGG
 - BEF VÄGG RIVES
 - NY VÄGG
 - EFTERLAGNING VÄGG

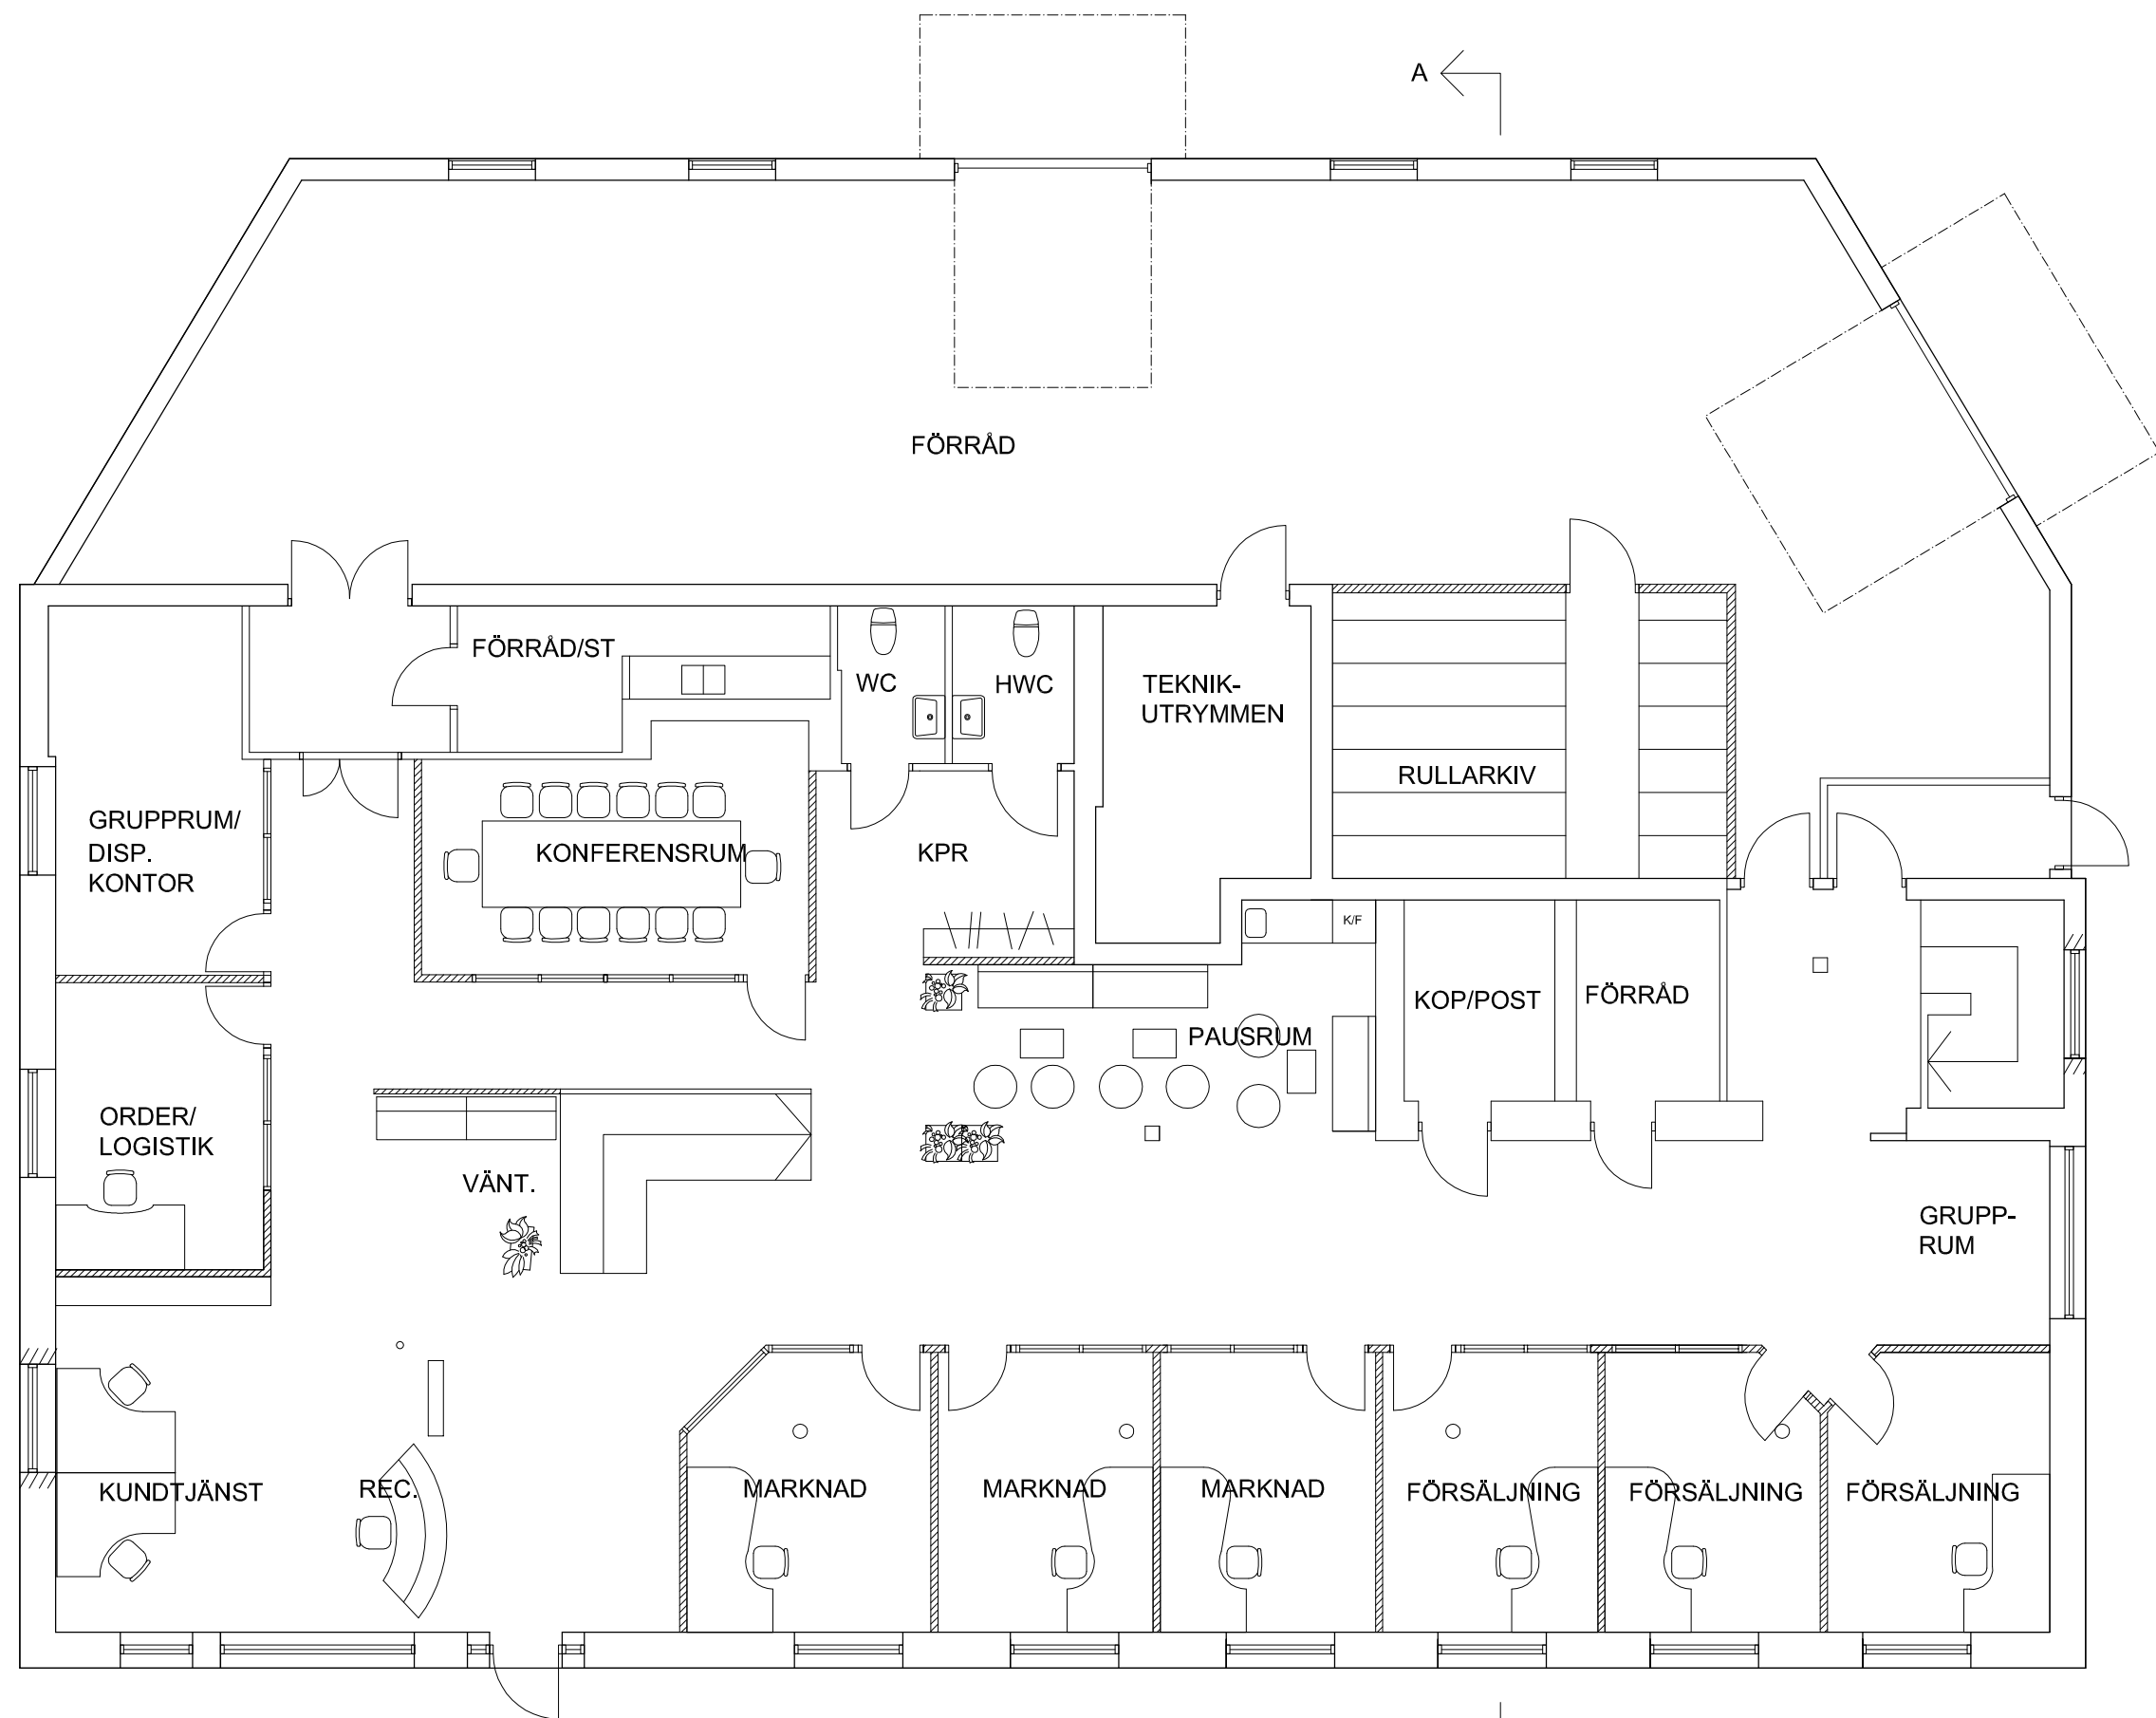

PLAN 1, ENTRÉ

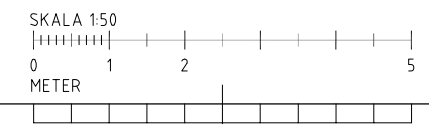

BET	ANT	ÄNDRINGEN AVSER		SIGN	DATUM
BYGGLOVSHANDLING					
BORÅS STAD					
Kv. Källbäckeryd 1:158					
OMBYGGNAD AV KONTOR					
		Södra Kyrkogatan 35 503 34 Borås			
		telefon 033 20 48 48			
		fax 033 20 48 58			
		epost post@dth.se			
ARB. NR 11 182		RITAD/KONSTR. AV UD		HANDLÖGGARE UD	
DATUM 2012.04.18		ANSVARIG MD			
NYTT UTSEENDE PLAN 1, ENTRÉ					
SKALA 1:50 (A1) 1:100 (A3)		RITNINGNUMMER A-40.1-10			BET

XREF: Z:\Källbäckeryd\plan 1\182\A-ritningar\A-STAMP.dwg

LAGER: SB11

PLÖ: 2012-04-19 15:32 Z:\KÄLLBÄCKERYD\GATAN BRÄNHULTS JOS 11 182\A-ritningar\plan 1\ARB DWG TOMAS ERIKSSON