



- SYMBOLER:
- BEF VÄGG
 - BEF VÄGG RIVES
 - NY VÄGG
 - EFTERLAGNING VÄGG

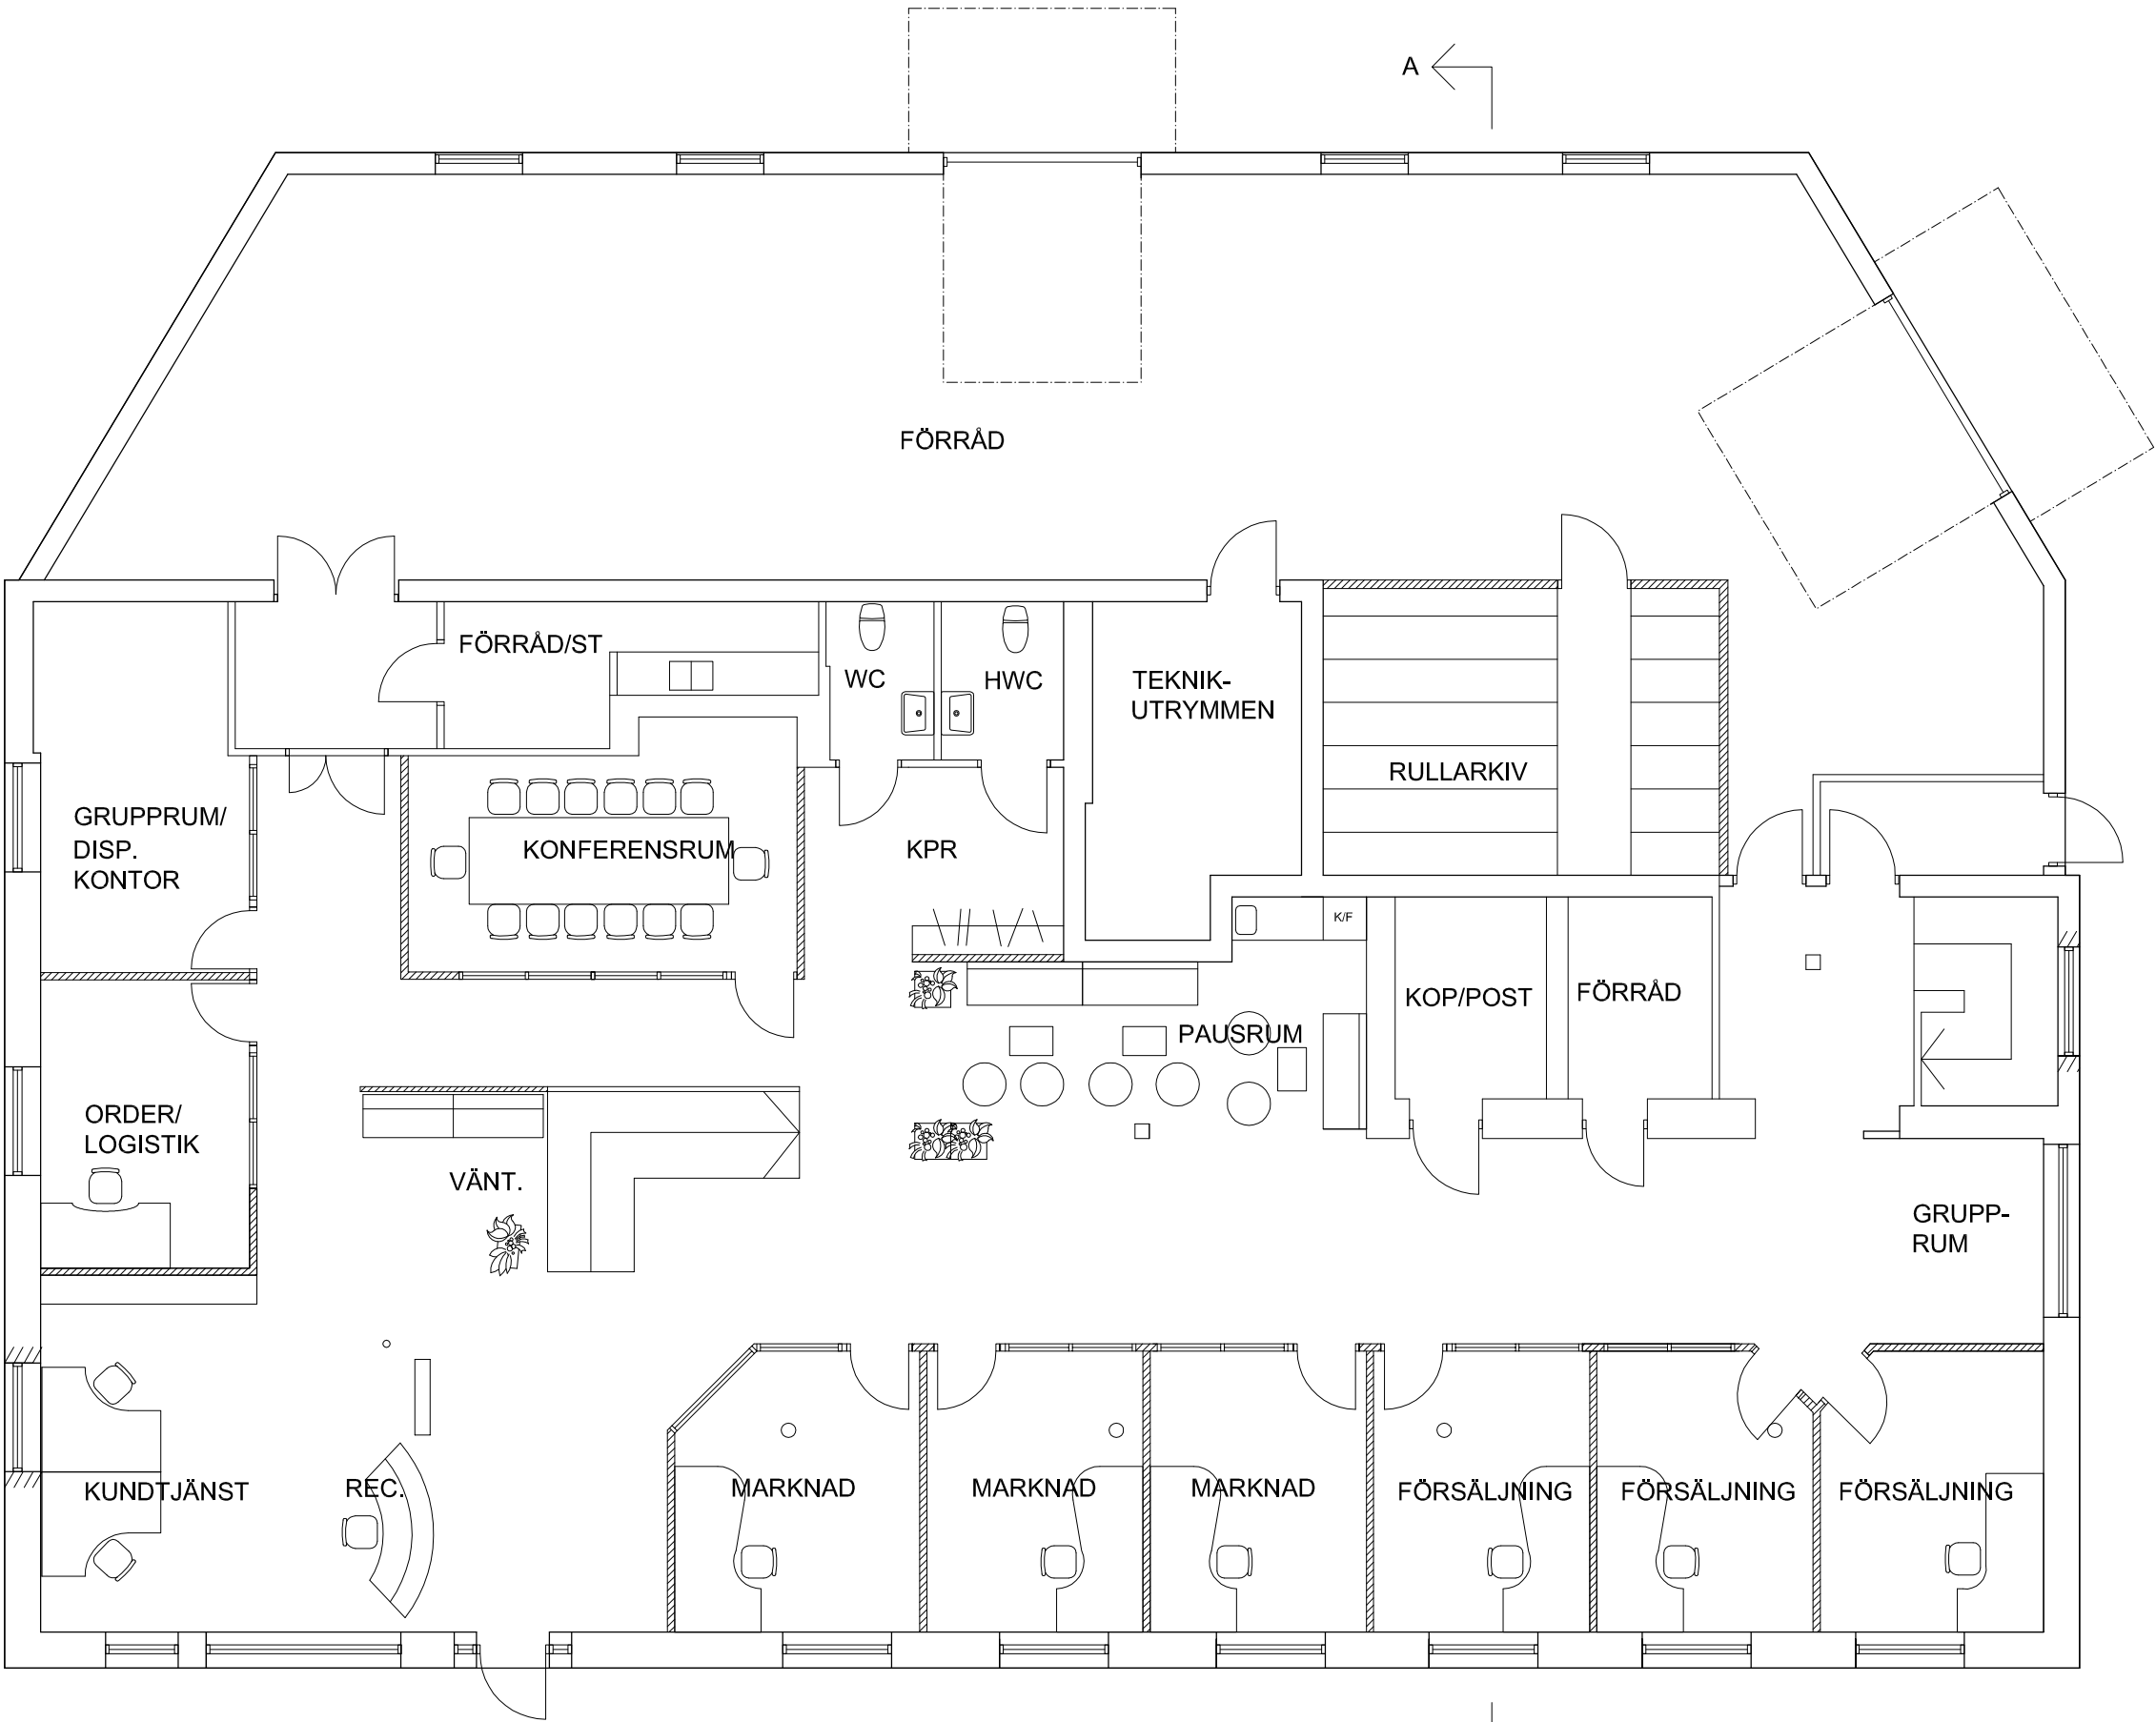

PLAN 1, ENTRÉ

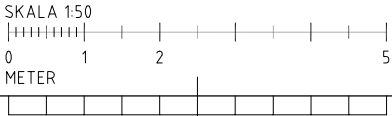

BET	ANT	ÄNDRINGEN AVSER	SIGN	DATUM
BYGGLOVSHANDLING				
BORÅS STAD				
Kv. Källbäckersryd 1:158				
OMBYGGNAD AV KONTOR				
DTH		Södra Kyrkogatan 35 503 34 Borås		
		telefon 033 20 48 48		
		fax 033 20 48 58		
		e-post post@dth.se		
ARB. NR 11 182		RITAD/KONSTR. AV UD		HANDLÄGGARE UD
DATUM 2012.04.18		ANSVARIG MD		
NYTT UTSEENDE PLAN 1, ENTRÉ				
SKALA 1:50 (A1) 1:100 (A3)		RITNINGSNUMMER A-40.1-10		
				BET

XREF: Z:\Källbäckerydsplan Bråhults JOS\11 182\A-ritningar\A-STAMP.dwg



LAGER: SB11

PLÖ: 2012-04-19 15:32 Z:\KÄLLBÄCKERYDSGATAN BRÅHULTS JOS\11 182\A-ritningar\PLAN 1ARB.DWG TOMAS ERIKSSON

XREF: Z:\Källbäckersrydsplan Brännhults JOS\11 182\A-ritningar\A-STAMP.dwg

LAGER: SB11

PLAN 2

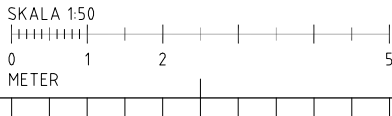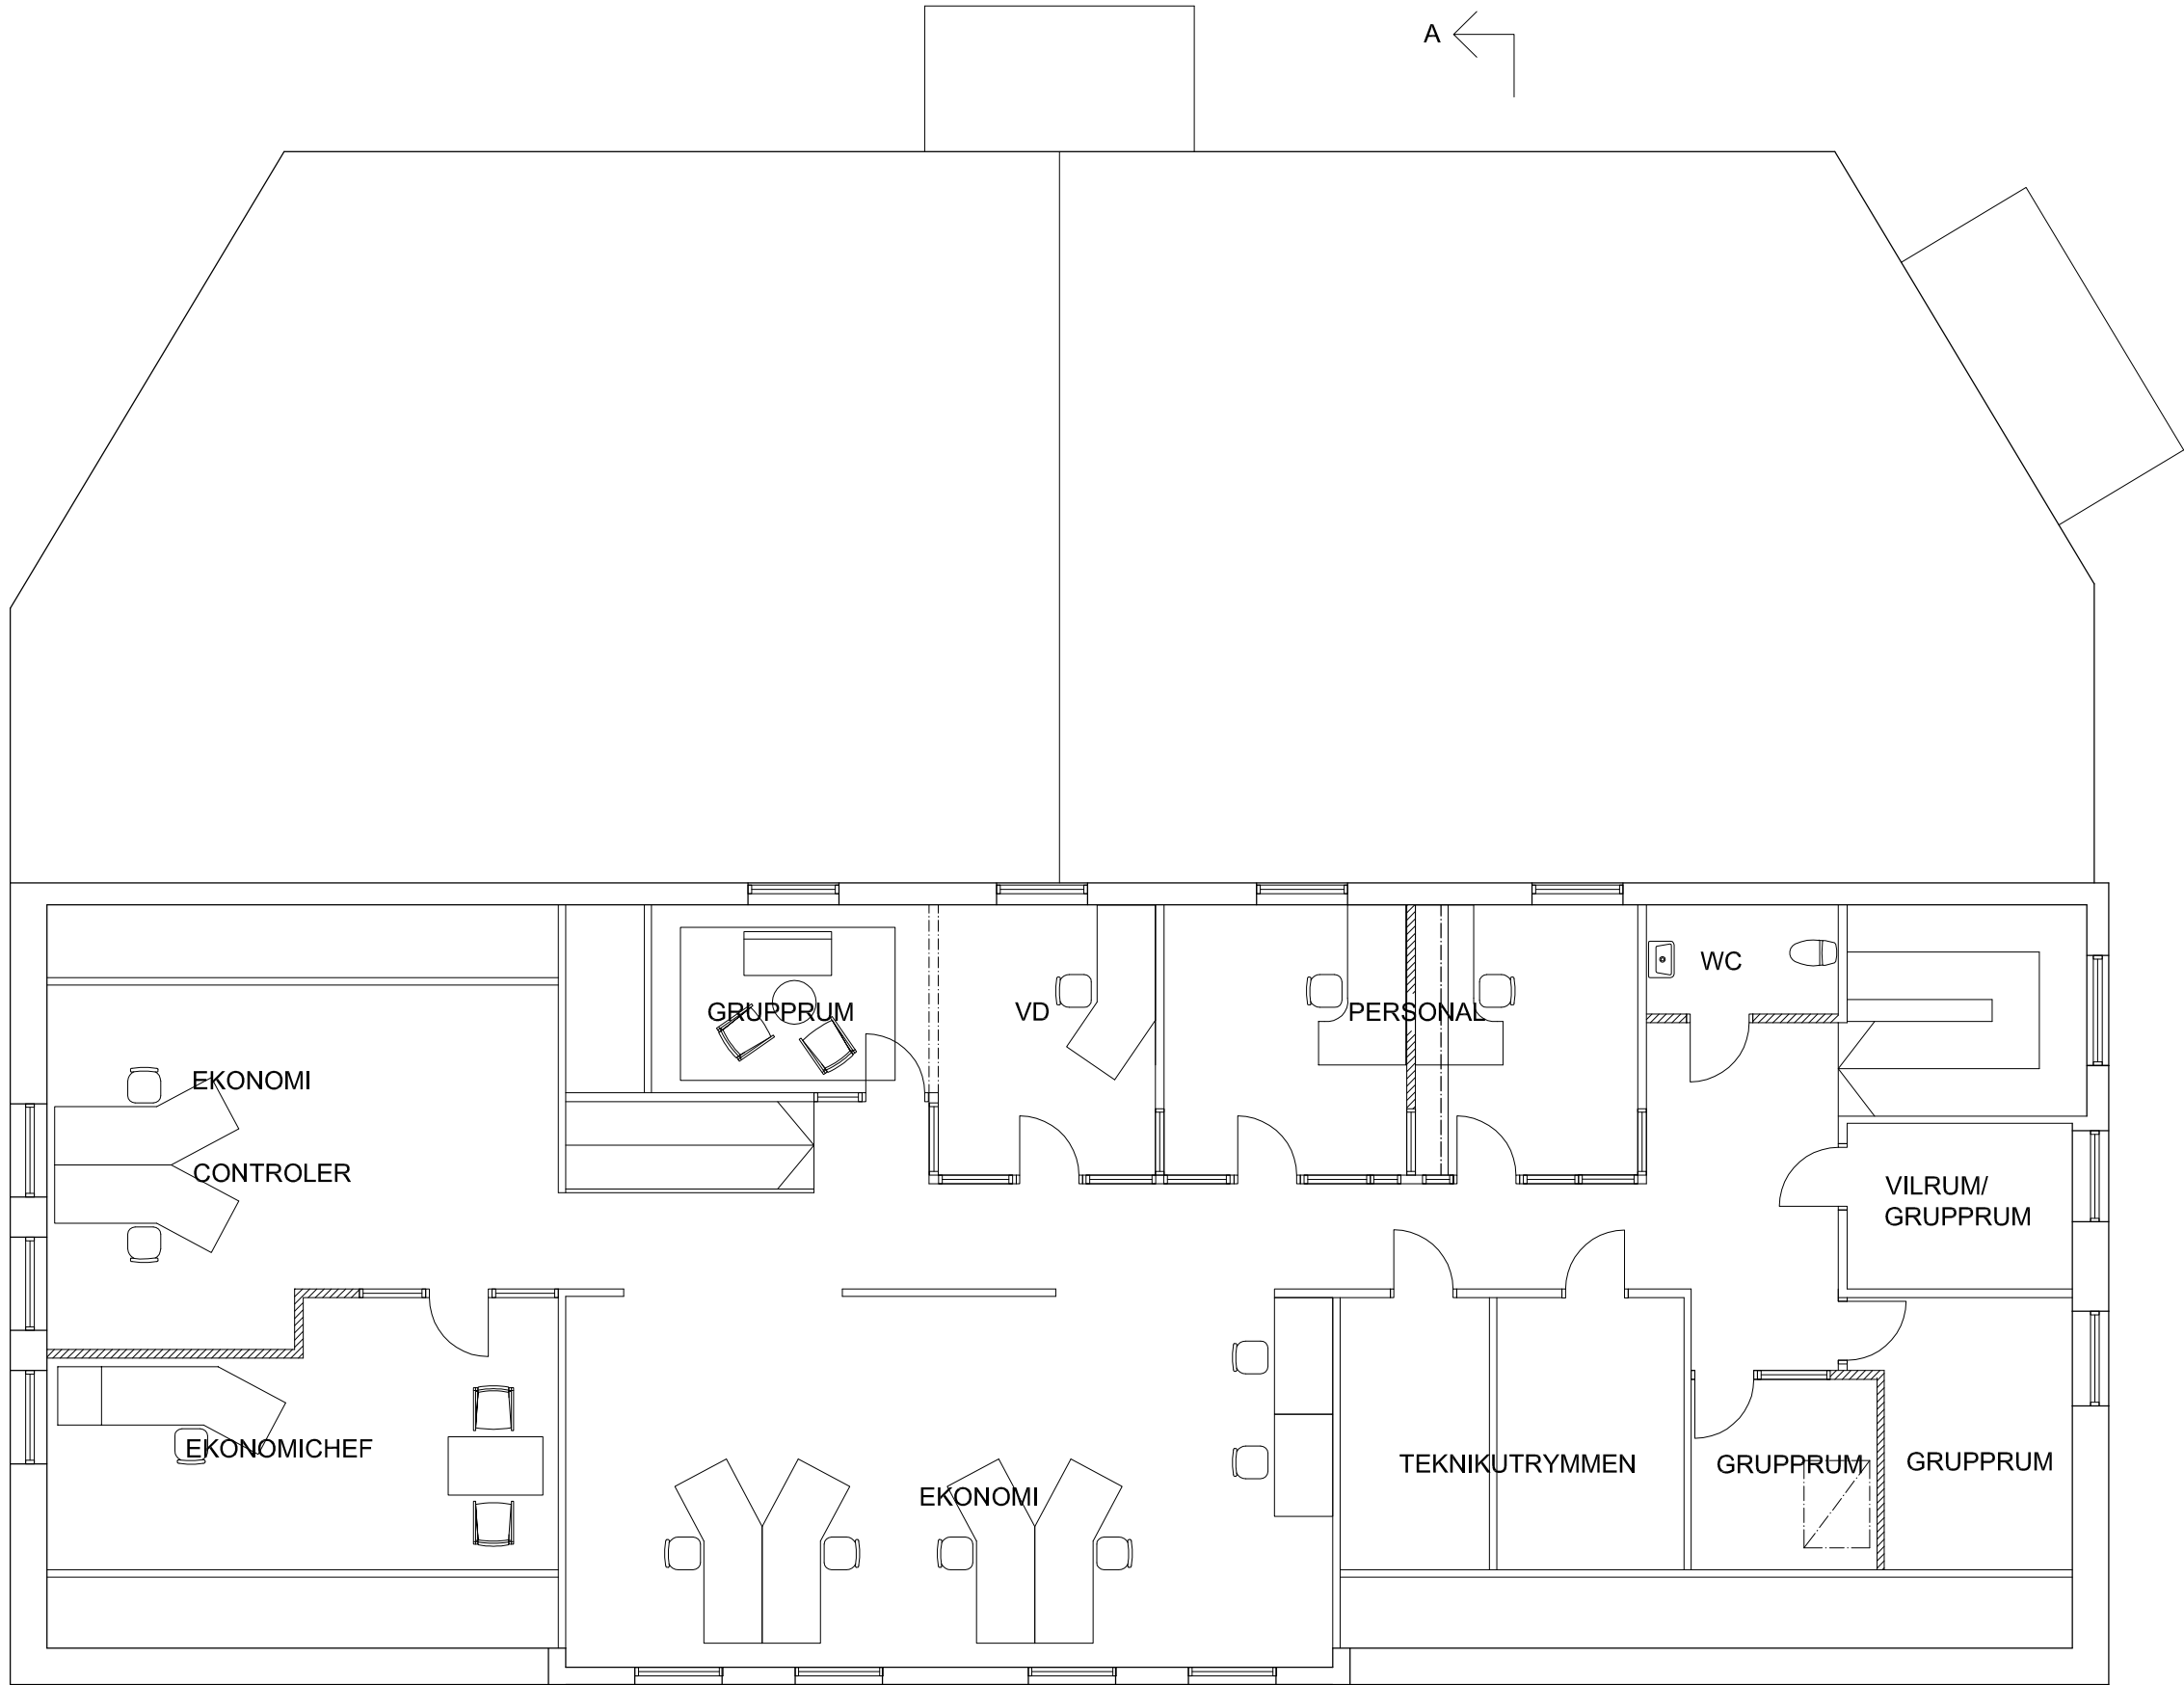

SYMBOLER:

- BEF VÄGG
- BEF VÄGG RIVES
- NY VÄGG
- EFTERLAGNING VÄGG


ALLA FUNKTIONER PÅ PLAN 2 KAN VID BEHOV
ERSÄTTAS PÅ PLAN 1

BET	ANT	ÄNDRINGEN AVSER		SIGN	DATUM
BYGGLOVSHANDLING					
BORÅS STAD					
Kv. Källbäckersryd 1:158					
OMBYGGNAD AV KONTOR					
		Södra Kyrgatagan 35 503 34 Borås			
		telefon 033 20 48 48			
		fax 033 20 48 58			
		e-post post@dth.se			
ARB. NR		RITAD/KONSTR. AV		HANDLÖGGARE	
11 182		UD		UD	
DATUM		ANSVARIG			
2012.04.18		MD			
NYTT UTSEENDE					
PLAN 2					
SKALA		RITNINGSNUMMER		BET	
1:50 (A1) 1:100 (A3)		A-40.1-20			


PLÖ: 2012-04-19 15:33 Z:\KÄLLBÄCKERSRYDSPLAN BRÄNHULTS JOS\11 182\A-RITNINGAR\PLAN 1ARB.DWG TOMAS ERIKSSON

XREF: Z:\Källbäckersrydsplan Bränhults Josi 1182\A-ritningar\Plan\arb.dwg Z:\Källbäckersrydsplan Bränhults Josi 1182\A-ritningar\A-STAMP.dwg

LAGER: SB11

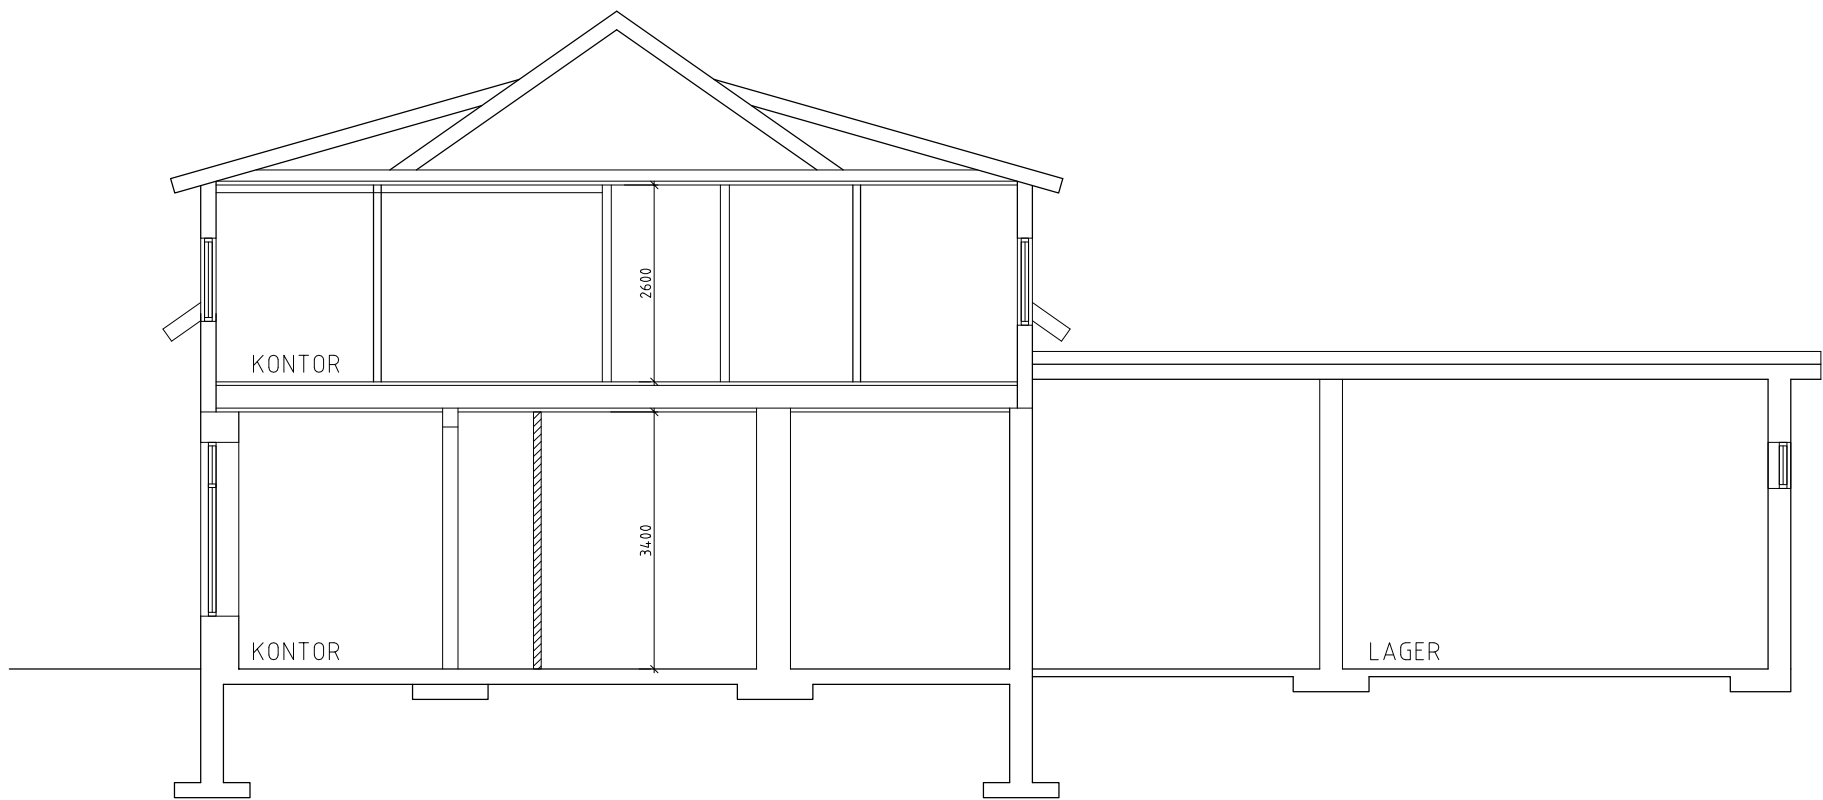

PRINCIPSEKTION

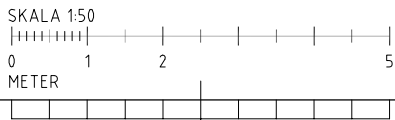


BET	ANT	ÄNDRINGEN AVSER		SIGN	DATUM
BYGGLOVSHANDLING					
BORÅS STAD					
Kv. Källbäckersryd 1:158					
OMBYGGNAD AV KONTOR					
DTH		Södra Kyrkogatan 35 503 34 Borås			
		telefon 033 20 48 48			
		fax 033 20 48 58			
		e-post post@dth.se			
ARB. NR	11 182	RITAD/KONSTR. AV	TE	HANDLÄGGARE	UD
DATUM	2012.04.18	ANSVARIG	MD		
NYTT UTSEENDE					
PRINCIPSEKTION					
SKALA	1:50 (A1) 1:100 (A3)	RITNINGNUMMER			BET
A-40.2-01					

PLÖ: 2012-04-18 11:56 Z:\Källbäckersrydsplan Bränhults Josi 1182\A-ritningar\A402_FASADER.DWG TOMAS ERIKSSON

XREF: Z:\Källbäckersrydsplan\Plan\arb.dwg Z:\Källbäckersrydsplan\Brånhults JOS 11 182\A-ritningar\A-STAMP.dwg


LAGER: S811

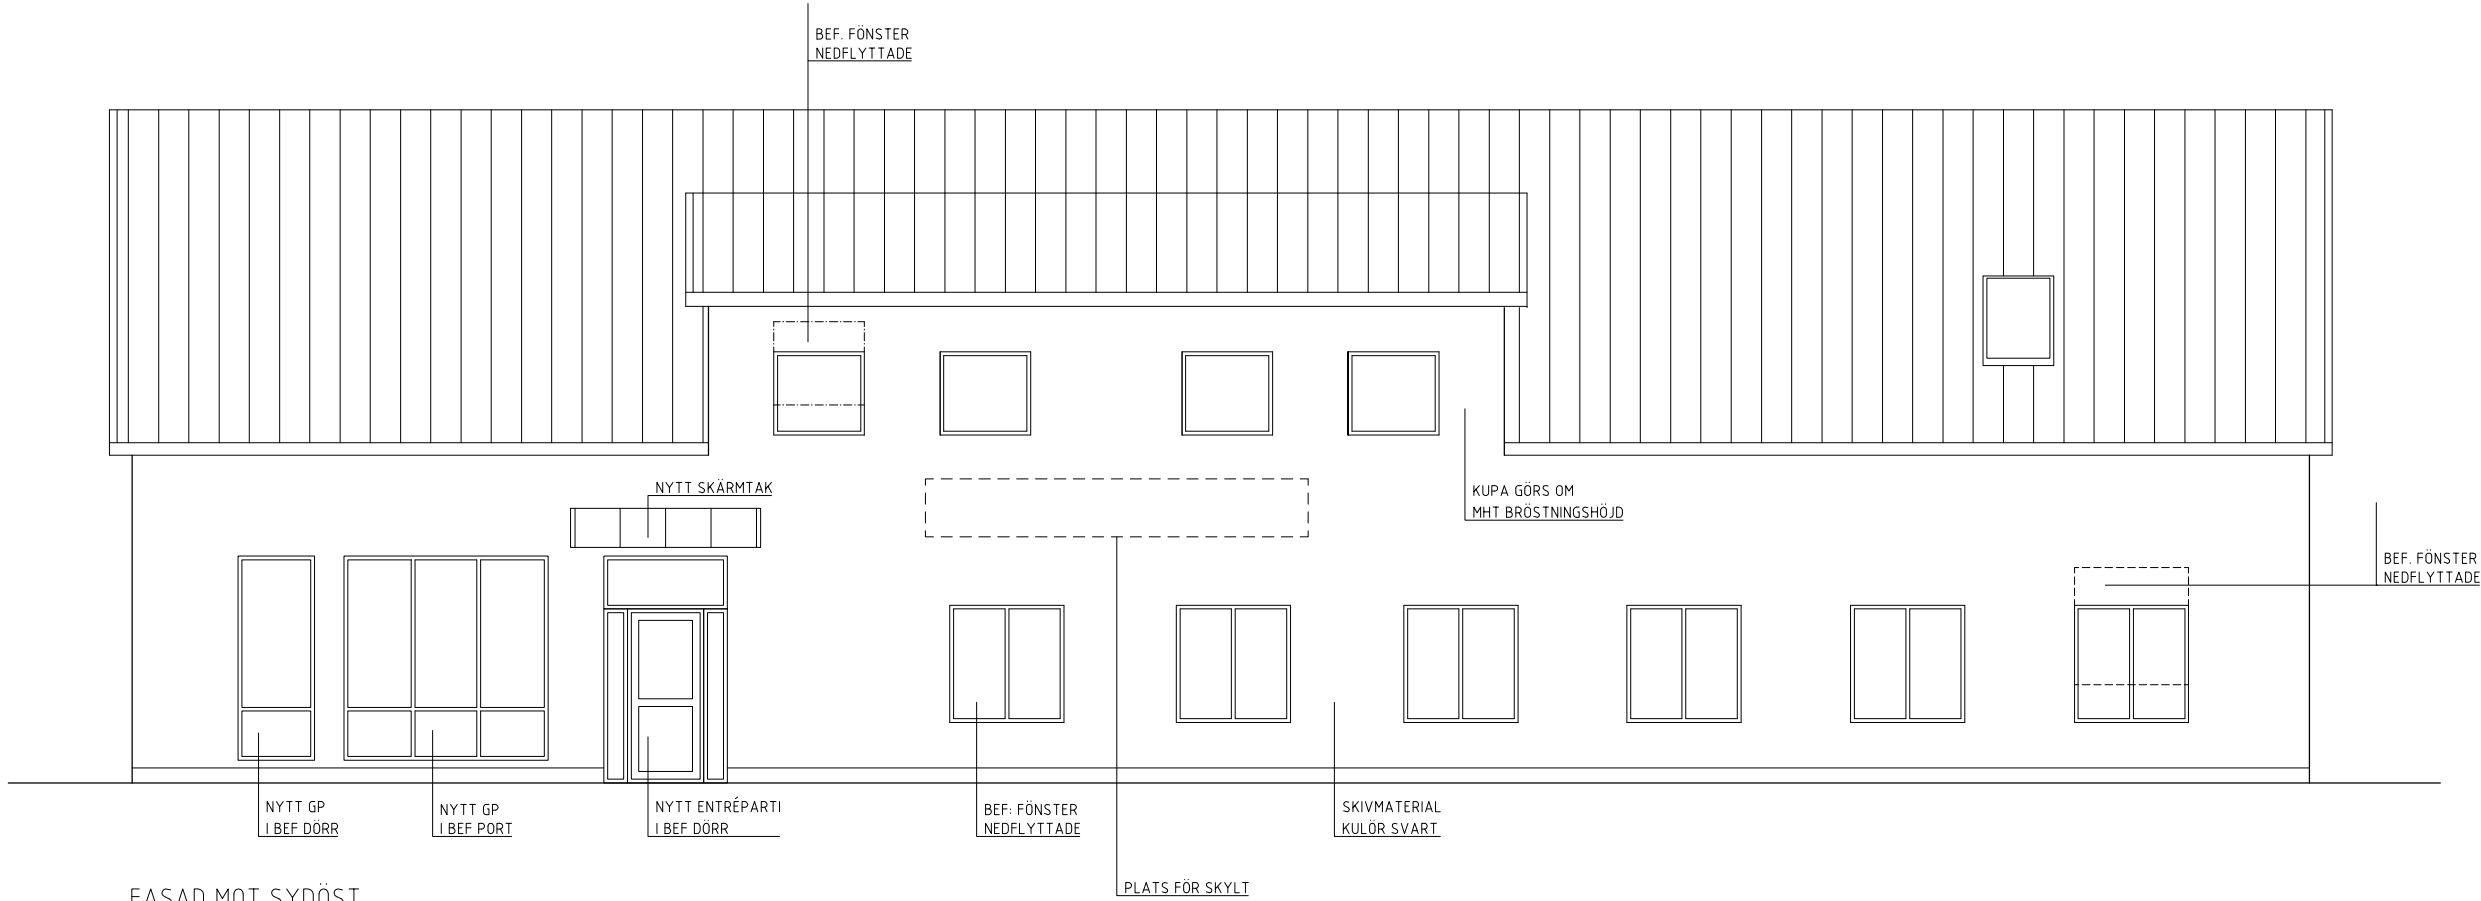

FASAD MOT SYDÖST



FASAD MOT NORDVÄST

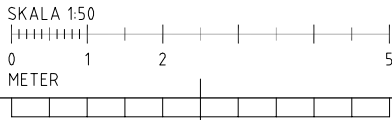


BET	ANT	ÄNDRINGEN	AVSER	SIGN	DATUM
BYGGLOVSHANDLING					
BORÅS STAD					
Kv. Källbäckersryd 1:158					
OMBYGGNAD AV KONTOR					
DTH				Södra Kyrkogatan 35 503 34 Borås	
				telefon 033 20 48 48	
				fax 033 20 48 58	
				email post@dth.se	
ARB. NR	11 182	RITAD/KONSTR. AV	TE	HANDLÖGGARE	UD
DATUM	2012.04.18	ANSVARIG	MD		
NYTT UTSEENDE					
FASADER					
SKALA	1:50 (A1)	RITNINGSNUMMER	A-40.3-01		BET
	1:100 (A3)				


PLÖ: 2012-04-18 11:56 Z:\KALLBÄCKERSRYDSPLAN\BRÅNHULTS JOS 11 182\A-RITNINGAR\A402_ FASADER.DWG TOMAS ERIKSSON

XREF: Z:\Källbäckersrydsplan\Brånhults Jos 11 182\A-ritningar\Plan\arb.dwg Z:\Källbäckersrydsplan\Brånhults Jos 11 182\A-ritningar\A-STAMP.dwg


LAGER: SB11

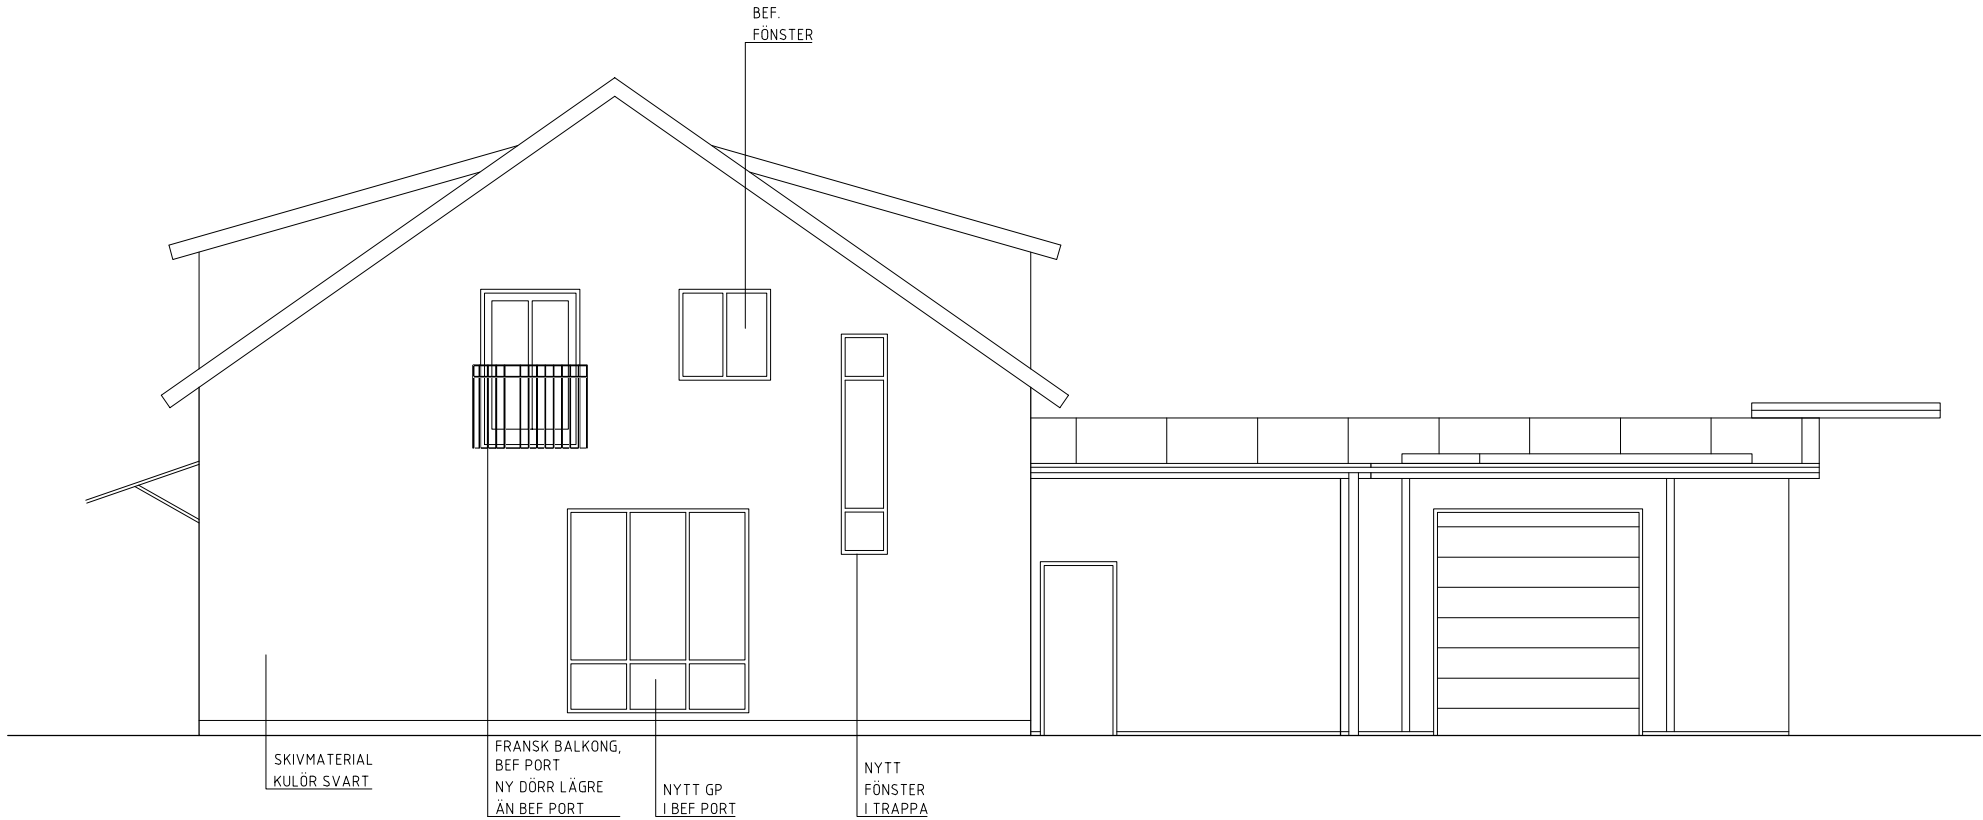

FASAD MOT NORDÖST

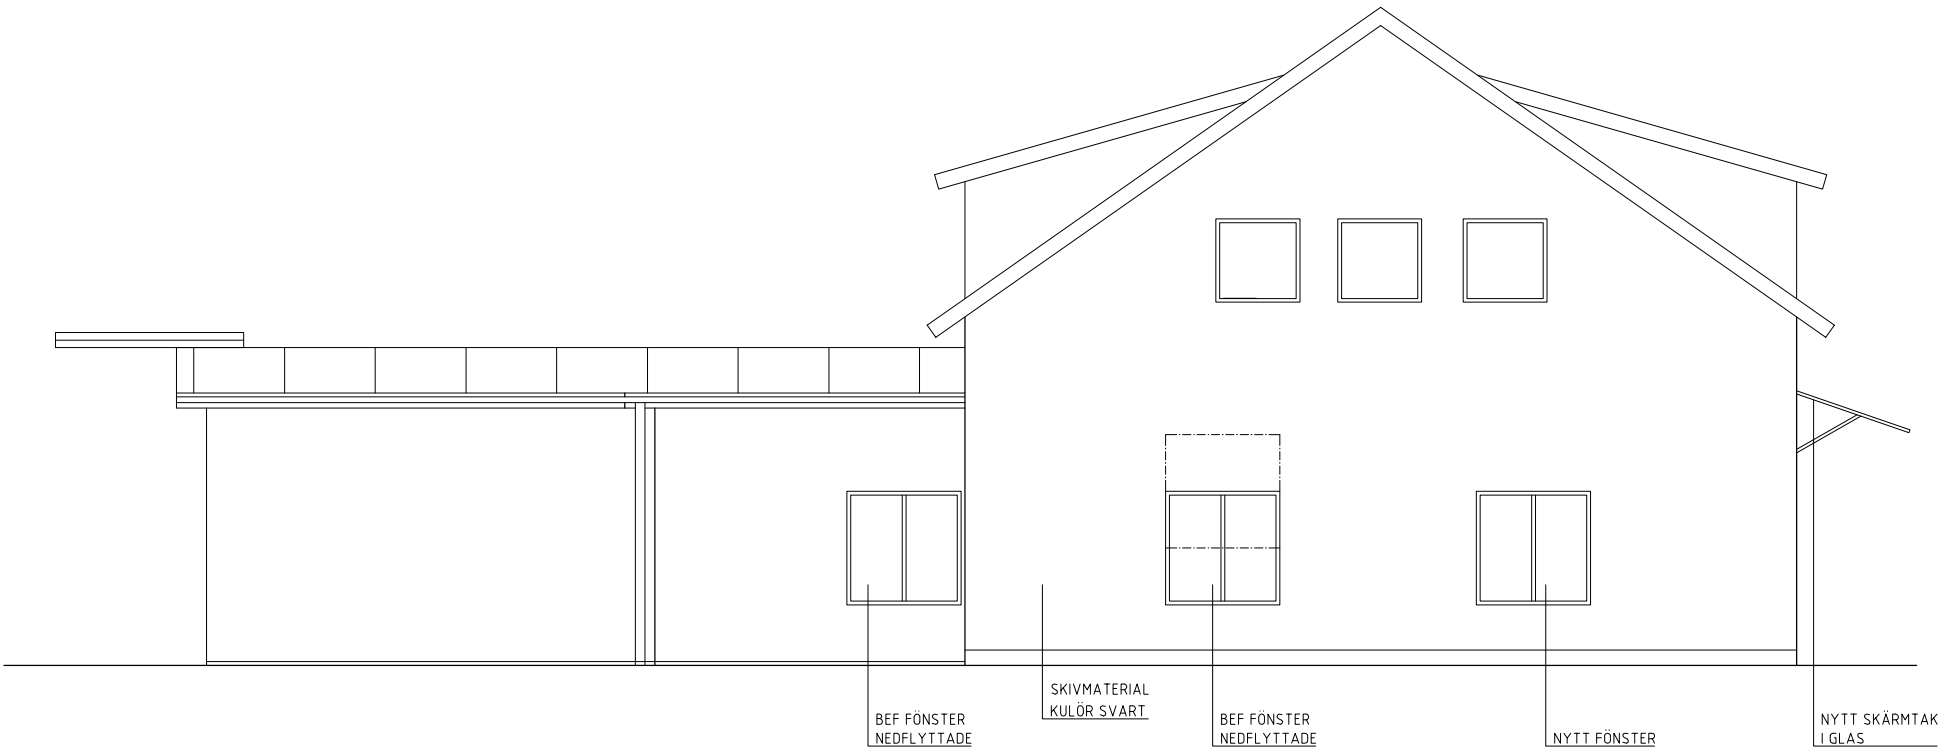

FASAD MOT SYDVÄST

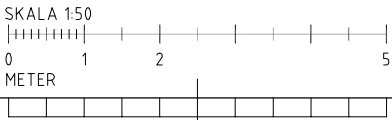

BET	ANT	ÄNDRINGEN AVSER		SIGN	DATUM
BYGGLOVSHANDLING					
BORÅS STAD					
Kv. Källbäckersryd 1:158					
OMBYGGNAD AV KONTOR					
DTH		Södra Kyrkogatan 35 503 34 Borås			
		telefon 033 20 48 48			
		fax 033 20 48 58			
		e-post post@dth.se			
ARB. NR	11 182	RITAD/KONSTR. AV	TE	HANDLÖGGARE	UD
DATUM	2012.04.18	ANSVARIG	MD		
NYTT UTSEENDE					
FASADER					
SKALA	1:50 (A1) 1:100 (A3)	RITNINGSNUMMER			BET
		A-40.3-02			

PLÖ: 2012-04-18 11:57 Z:\Källbäckersrydsplan\Brånhults Jos 11 182\A-ritningar\A402_FASADER.DWG TOMAS ERIKSSON