
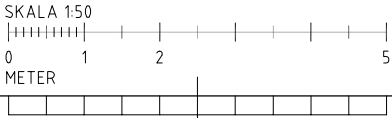


XREF: Z:\Källbäckerydsplan Brännhults JOS\11 182\A.-ritningar\A.-STAMP.dwg

LAGER: SB11

PLAN 2

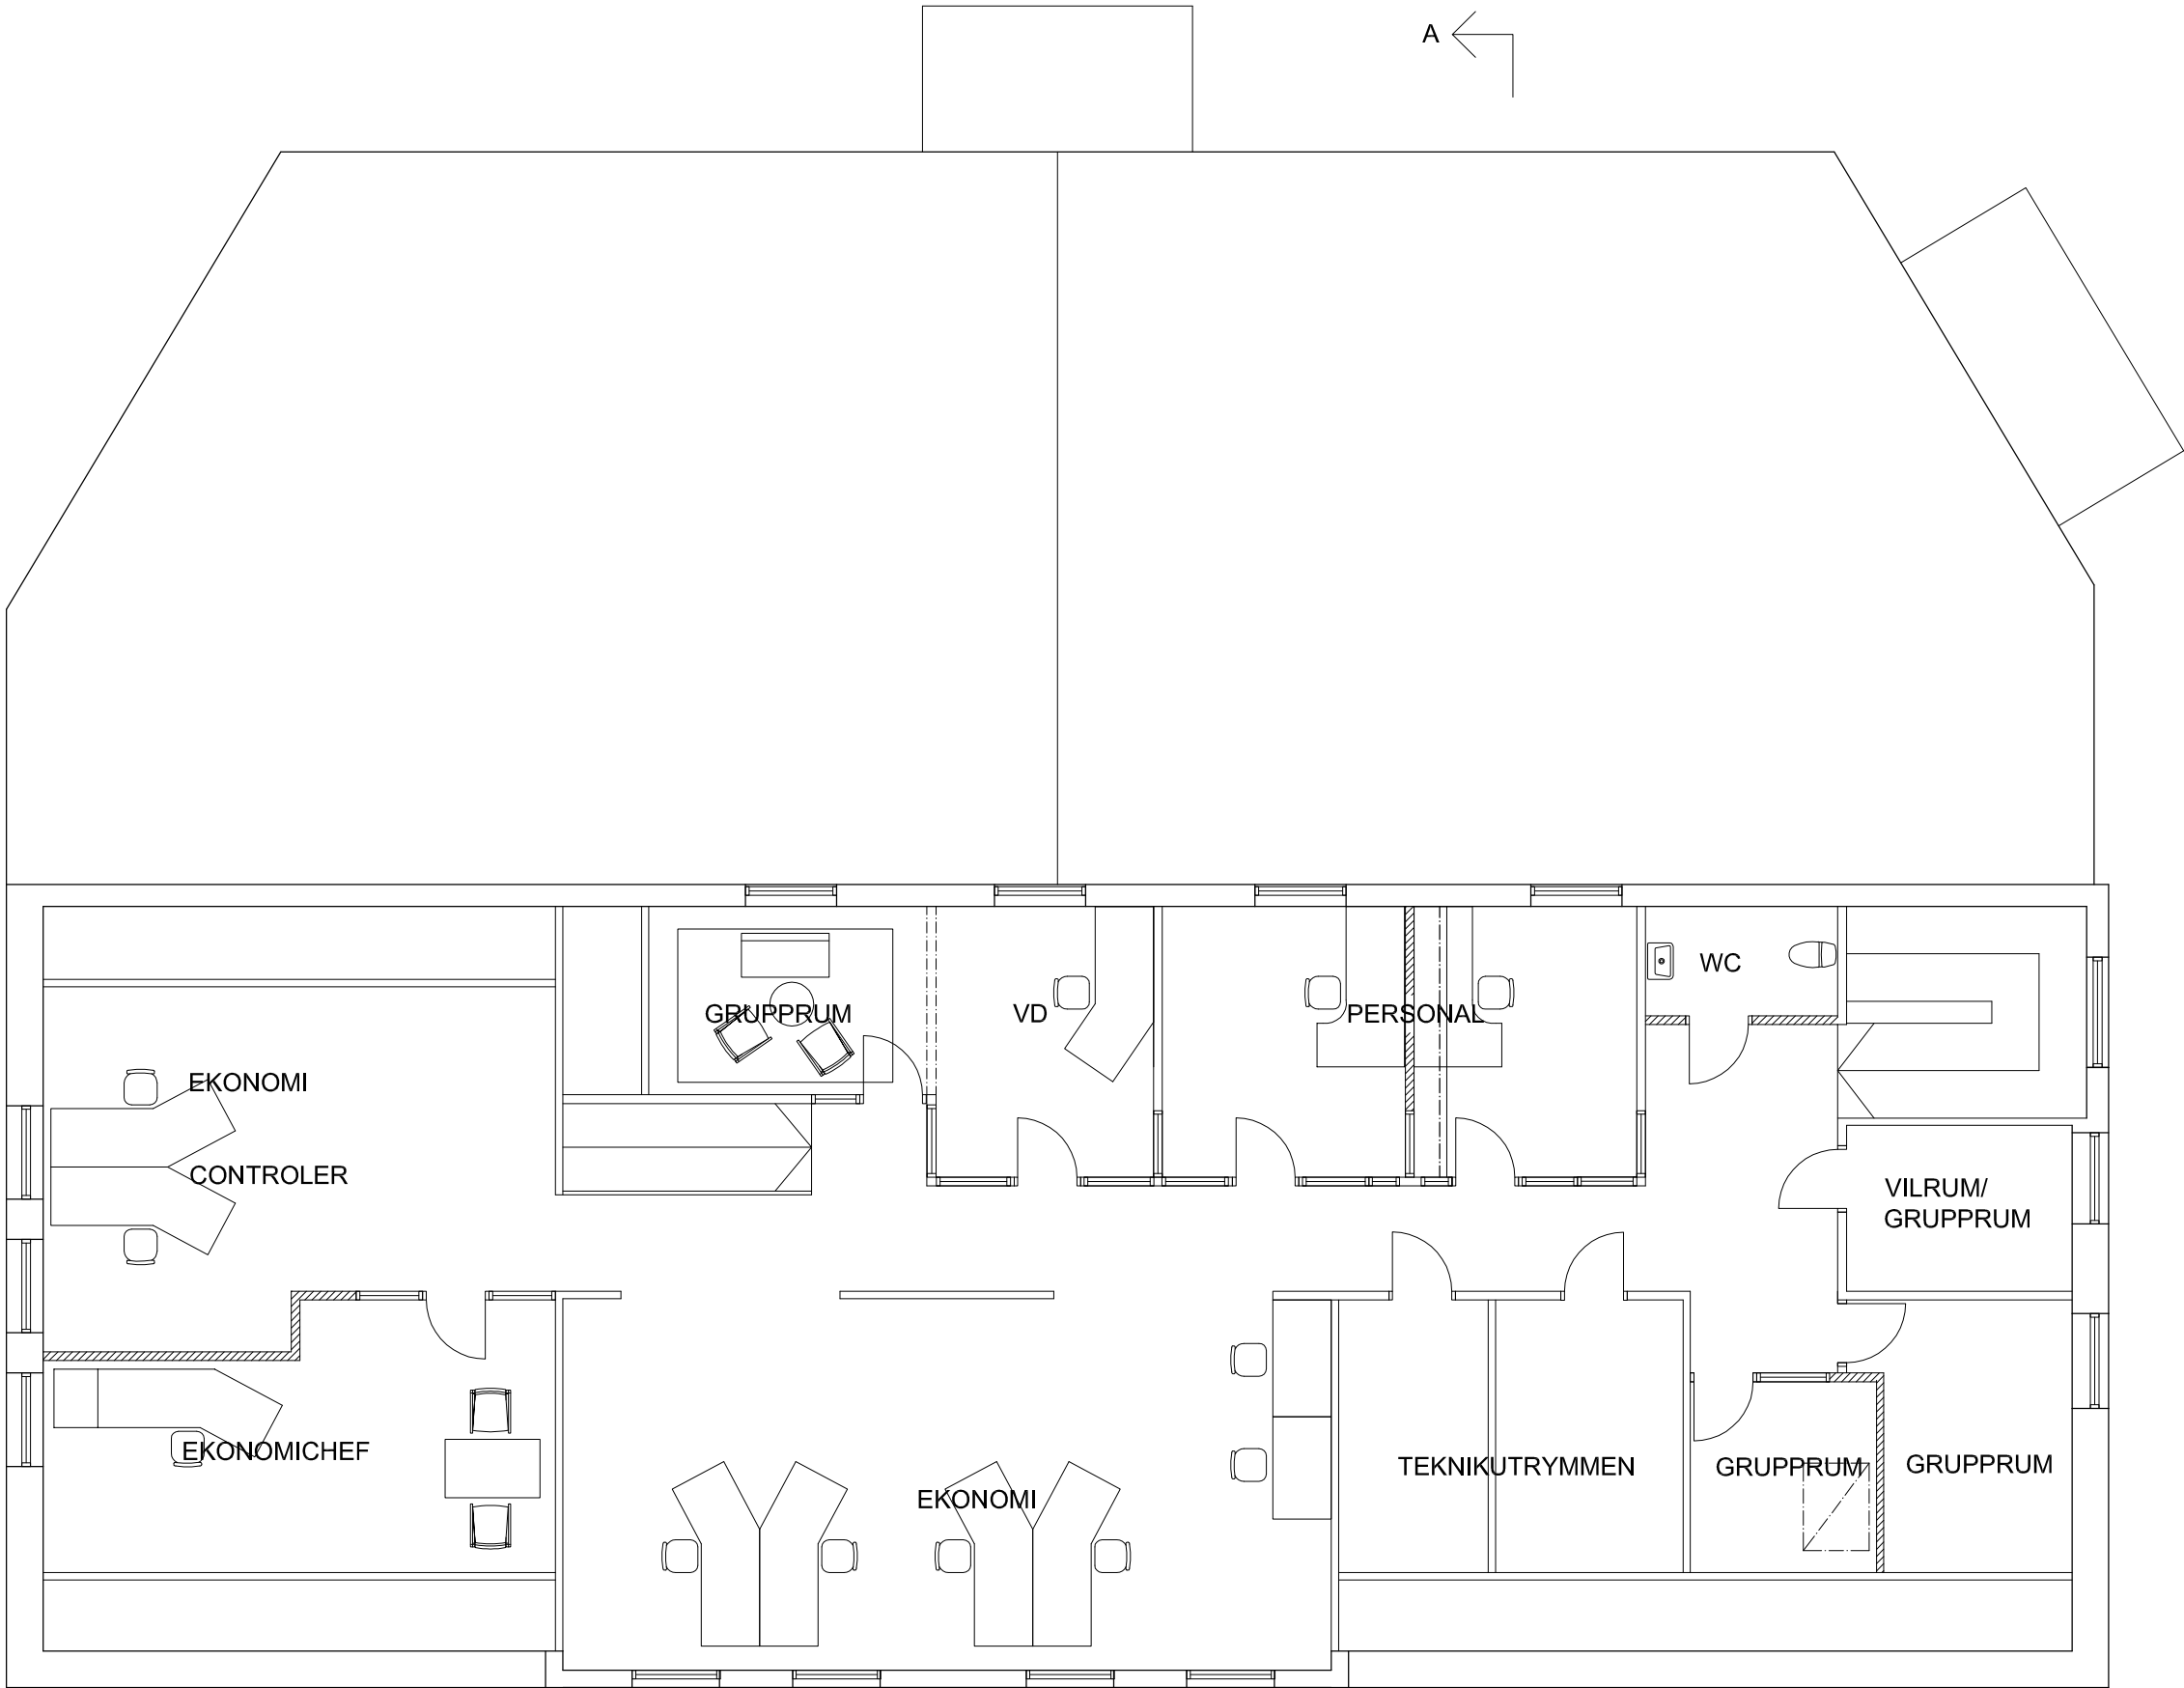

SYMBOLER:

- BEF VÄGG
- BEF VÄGG RIVES
- NY VÄGG
- EFTERLAGNING VÄGG

ALLA FUNKTIONER PÅ PLAN 2 KAN VID BEHOV
ERSÄTTAS PÅ PLAN 1

BET	ANT	ÄNDRINGEN AVSER		SIGN	DATUM
BYGGLOVSHANDLING					
BORÅS STAD					
Kv. Källbäckeryd 1:158					
OMBYGGNAD AV KONTOR					
DTH		Södra Kyrkogatan 35			
		503 34 Borås			
		telefon 033 20 48 48			
		fax 033 20 48 48			
		epost post@dtb.se			
ARB. NR		RITAD/KONSTR. AV		HANDLÖGGARE	
11 182		UD		UD	
DATUM		ANSVARIG			
2012.04.18		MD			
NYTT UTSEENDE					
PLAN 2					
SKALA		RITNINGSNUMMER			BET
1:50 (A1) 1:100 (A3)		A-40.1-20			

PLÖ: 2012-04-19 15:33 Z:\KÄLLBÄCKERYDSPLAN BRÄNHULTS JOS\11 182\A.-RITNINGAR\PLAN 1ARB.DWG TOMAS ERIKSSON