



XREF: Z:\Källbäckersrydsplan Brännhults Josi 1182\A-ritningar\Plan\arb.dwg Z:\Källbäckersrydsplan Brännhults Josi 1182\A-ritningar\A-STAMP.dwg

LAGER: SB11

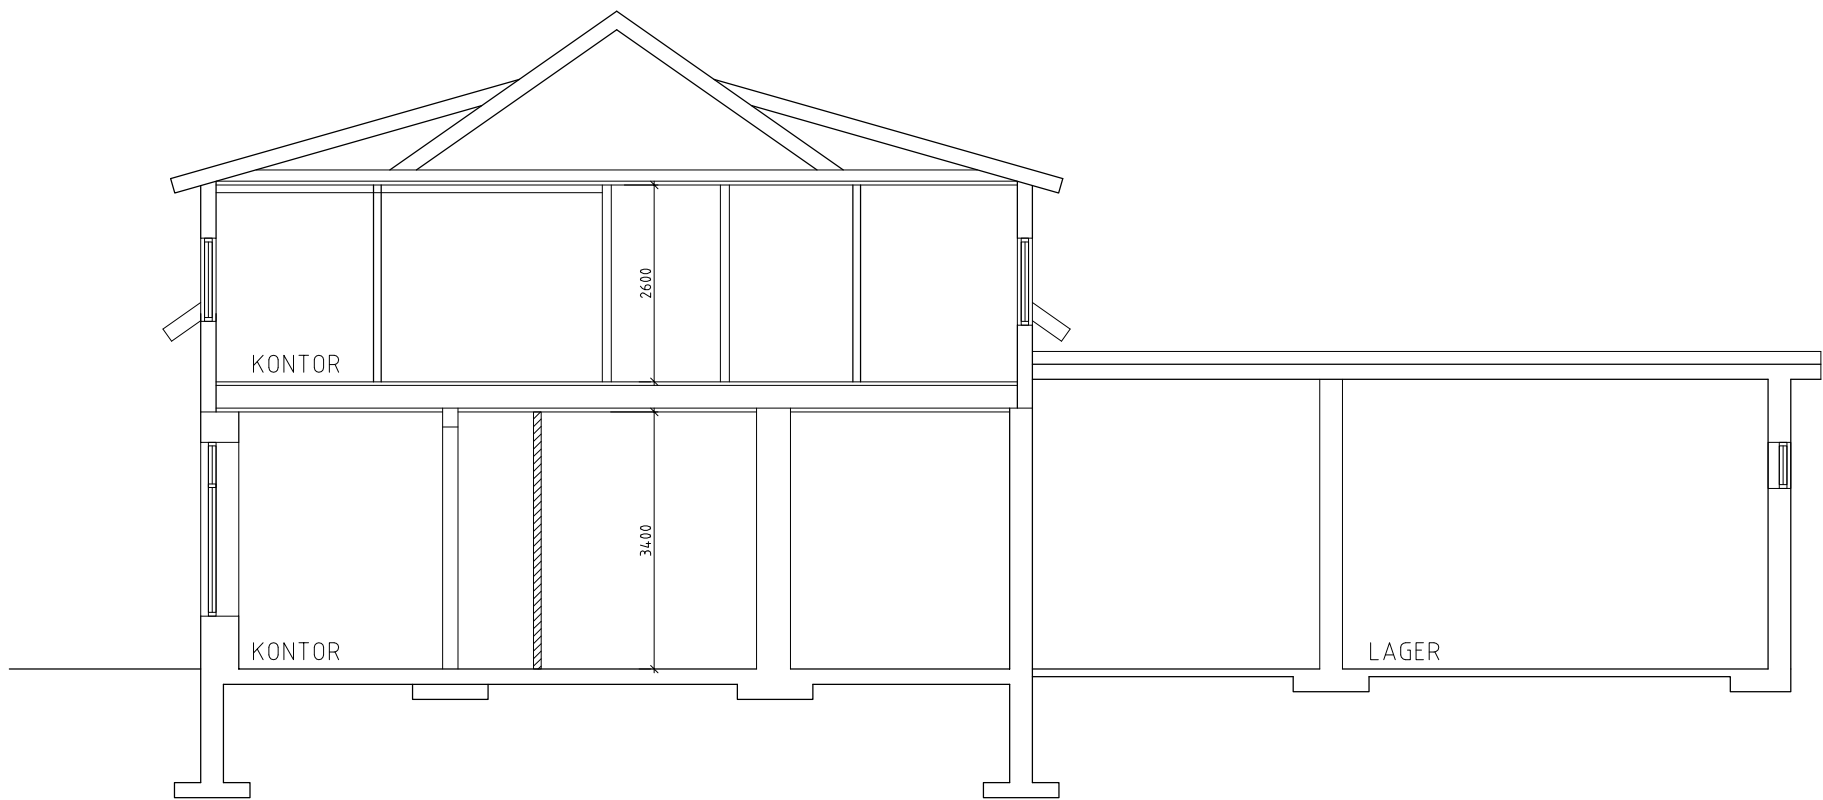

PRINCIPSEKTION

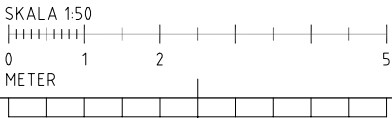

BET	ANT	ÄNDRINGEN AVSER		SIGN	DATUM
BYGGLOVSHANDLING					
BORÅS STAD					
Kv. Källbäckersryd 1:158					
OMBYGGNAD AV KONTOR					
		Södra Kyrkogatan 35 503 34 Borås			
		telefon 033 20 48 48			
		fax 033 20 48 58			
		e-post post@dth.se			
ARB. NR	11 182	RITAD/KONSTR. AV	TE	HANDLÄGGARE	UD
DATUM	2012.04.18	ANSVARIG	MD		
NYTT UTSEENDE					
PRINCIPSEKTION					
SKALA	1:50 (A1) 1:100 (A3)	RITNINGNUMMER			BET
					A-40.2-01

PLÖ: 2012-04-18 11:56 Z:\KALLBÄCKERSRYDSPLAN BRÄNNHULTS JOSI 1182\A-RITNINGAR\A402_FASADER.DWG TOMAS ERIKSSON