



XREF: Z:\Källbäckersrydsplan Bränhults Jos 11 182\A-ritningar\Plan 1arb.dwg Z:\Källbäckersrydsplan Bränhults Jos 11 182\A-ritningar\A-STAMP.dwg


LAGER: SB11

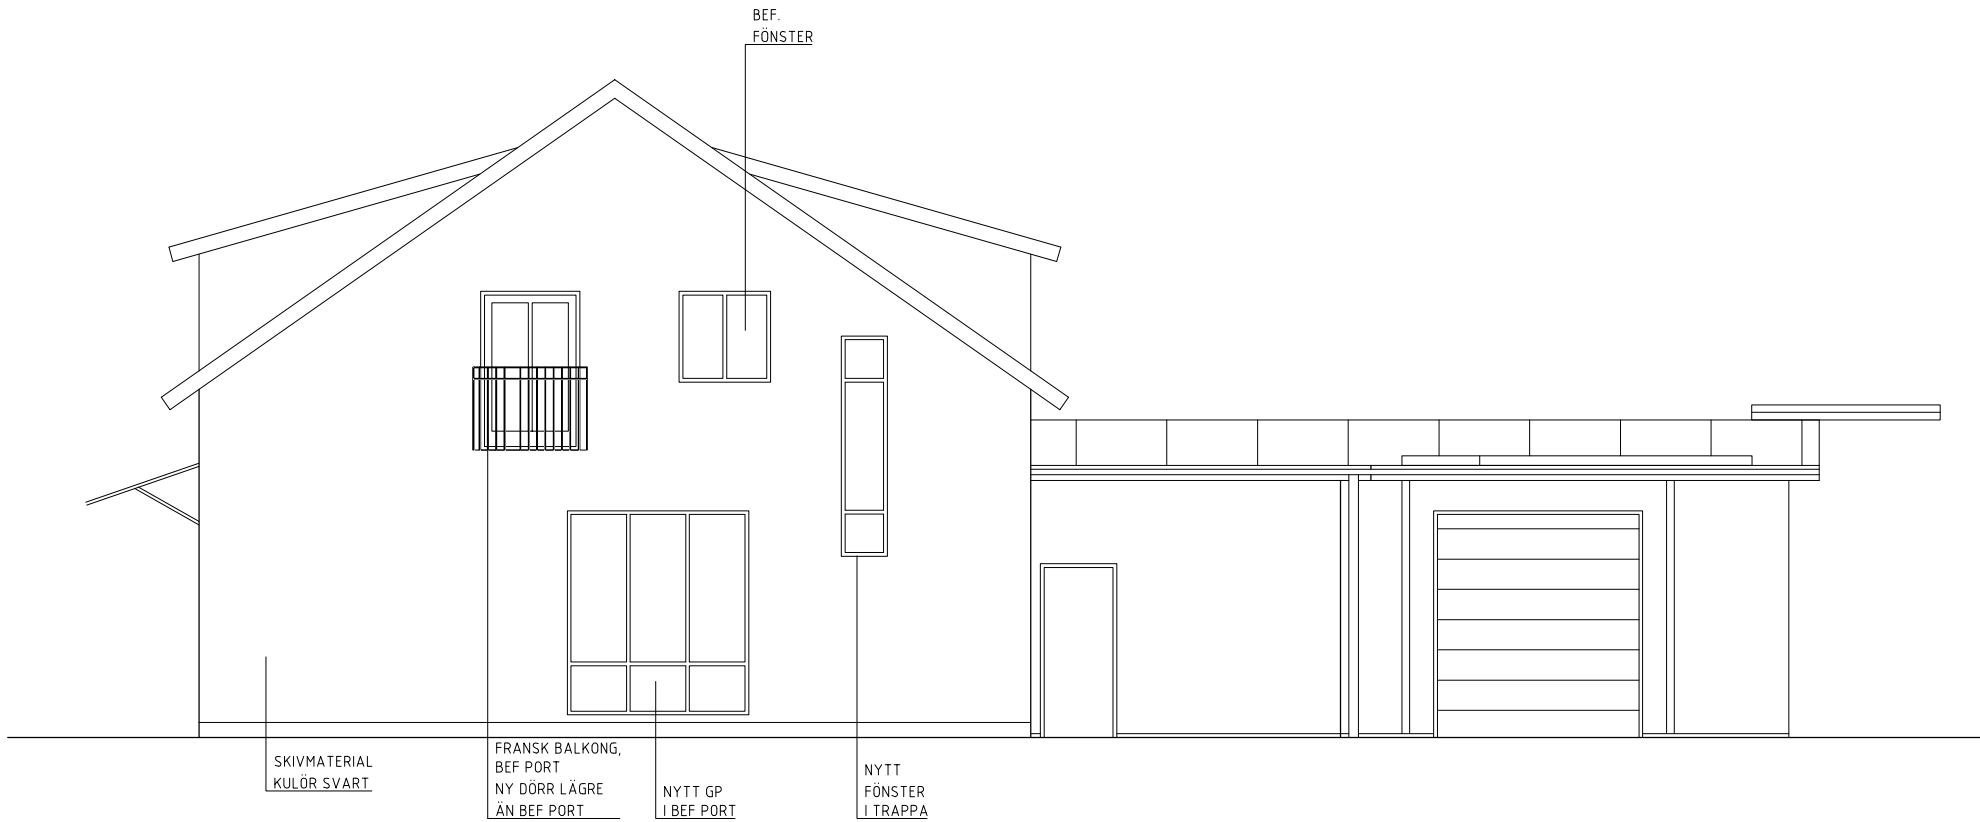

FASAD MOT NORDÖST

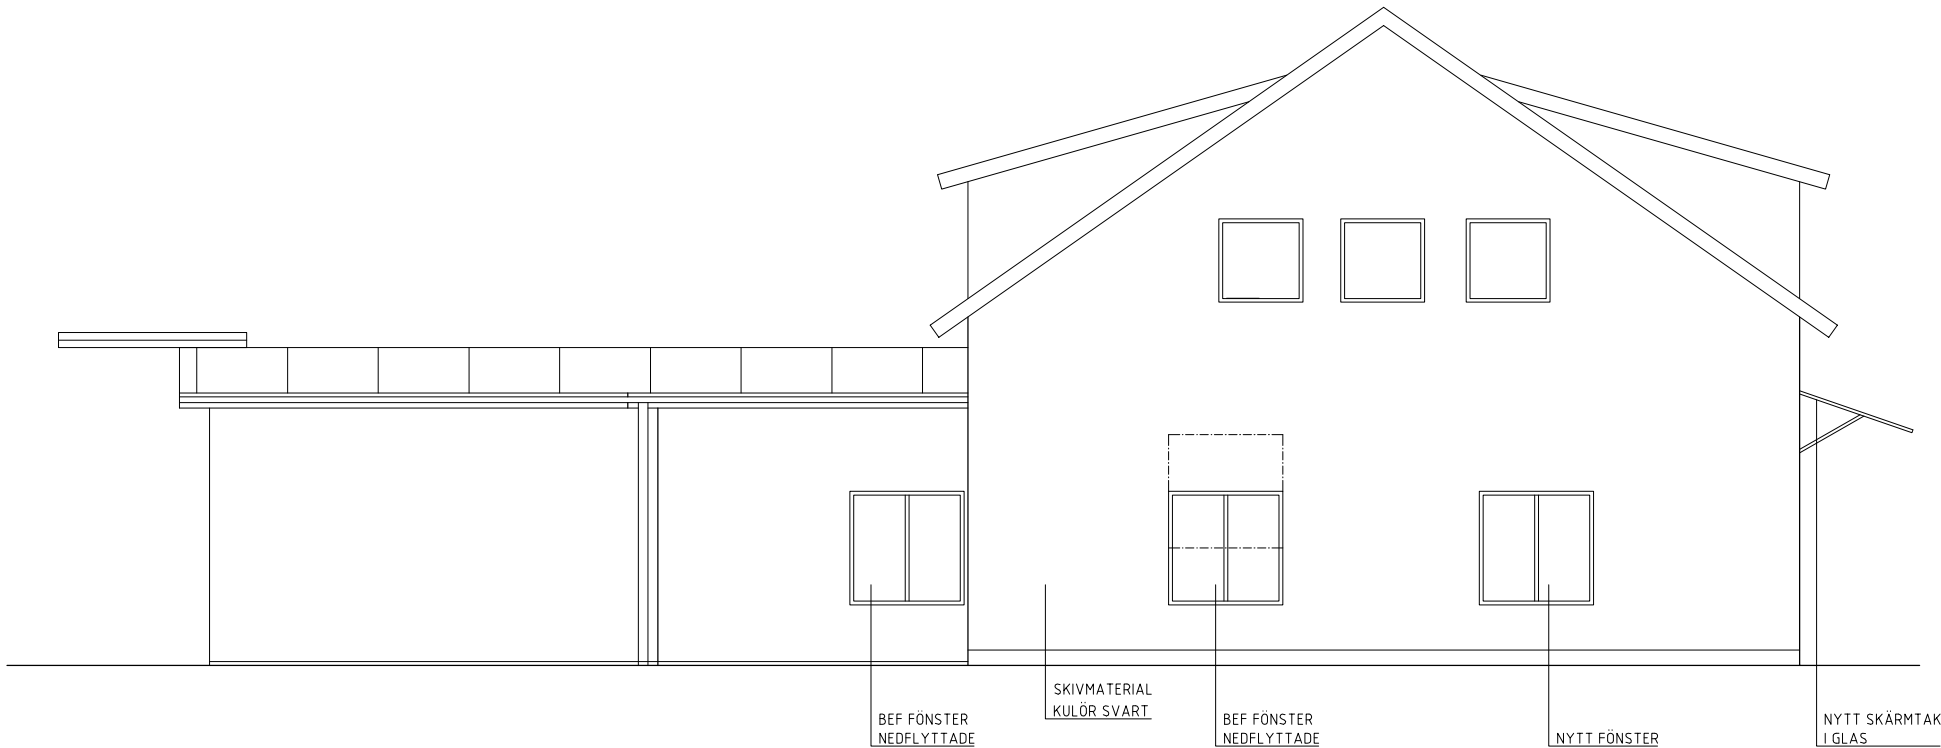

FASAD MOT SYDVÄST

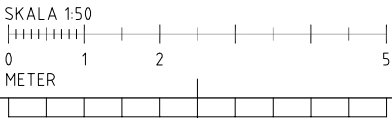

BET	ANT	ÄNDRINGEN AVSER		SIGN	DATUM
BYGGLOVSHANDLING					
BORÅS STAD					
Kv. Källbäckersryd 1:158					
OMBYGGNAD AV KONTOR					
DTH		Södra Kyrkogatan 35 503 34 Borås			
		telefon 033 20 48 48			
		fax 033 20 48 58			
		e-post post@dth.se			
ARB. NR	11 182	RITAD/KONSTR. AV	TE	HANDLÖGGARE	UD
DATUM	2012.04.18	ANSVARIG	MD		
NYTT UTSEENDE					
FASADER					
SKALA	1: 50 (A1) 1:100 (A3)	RITNINGSNUMMER			BET
		A-40.3-02			

PLÖ: 2012-04-18 11:57 Z:\KALLBÄCKERSRYDSPLAN BRÄNHULTS JOS 11 182\A-RITNINGAR\A402_ FASADER.DWG TOMAS ERIKSSON