


Bottenplan
YTA - 782 Kvm

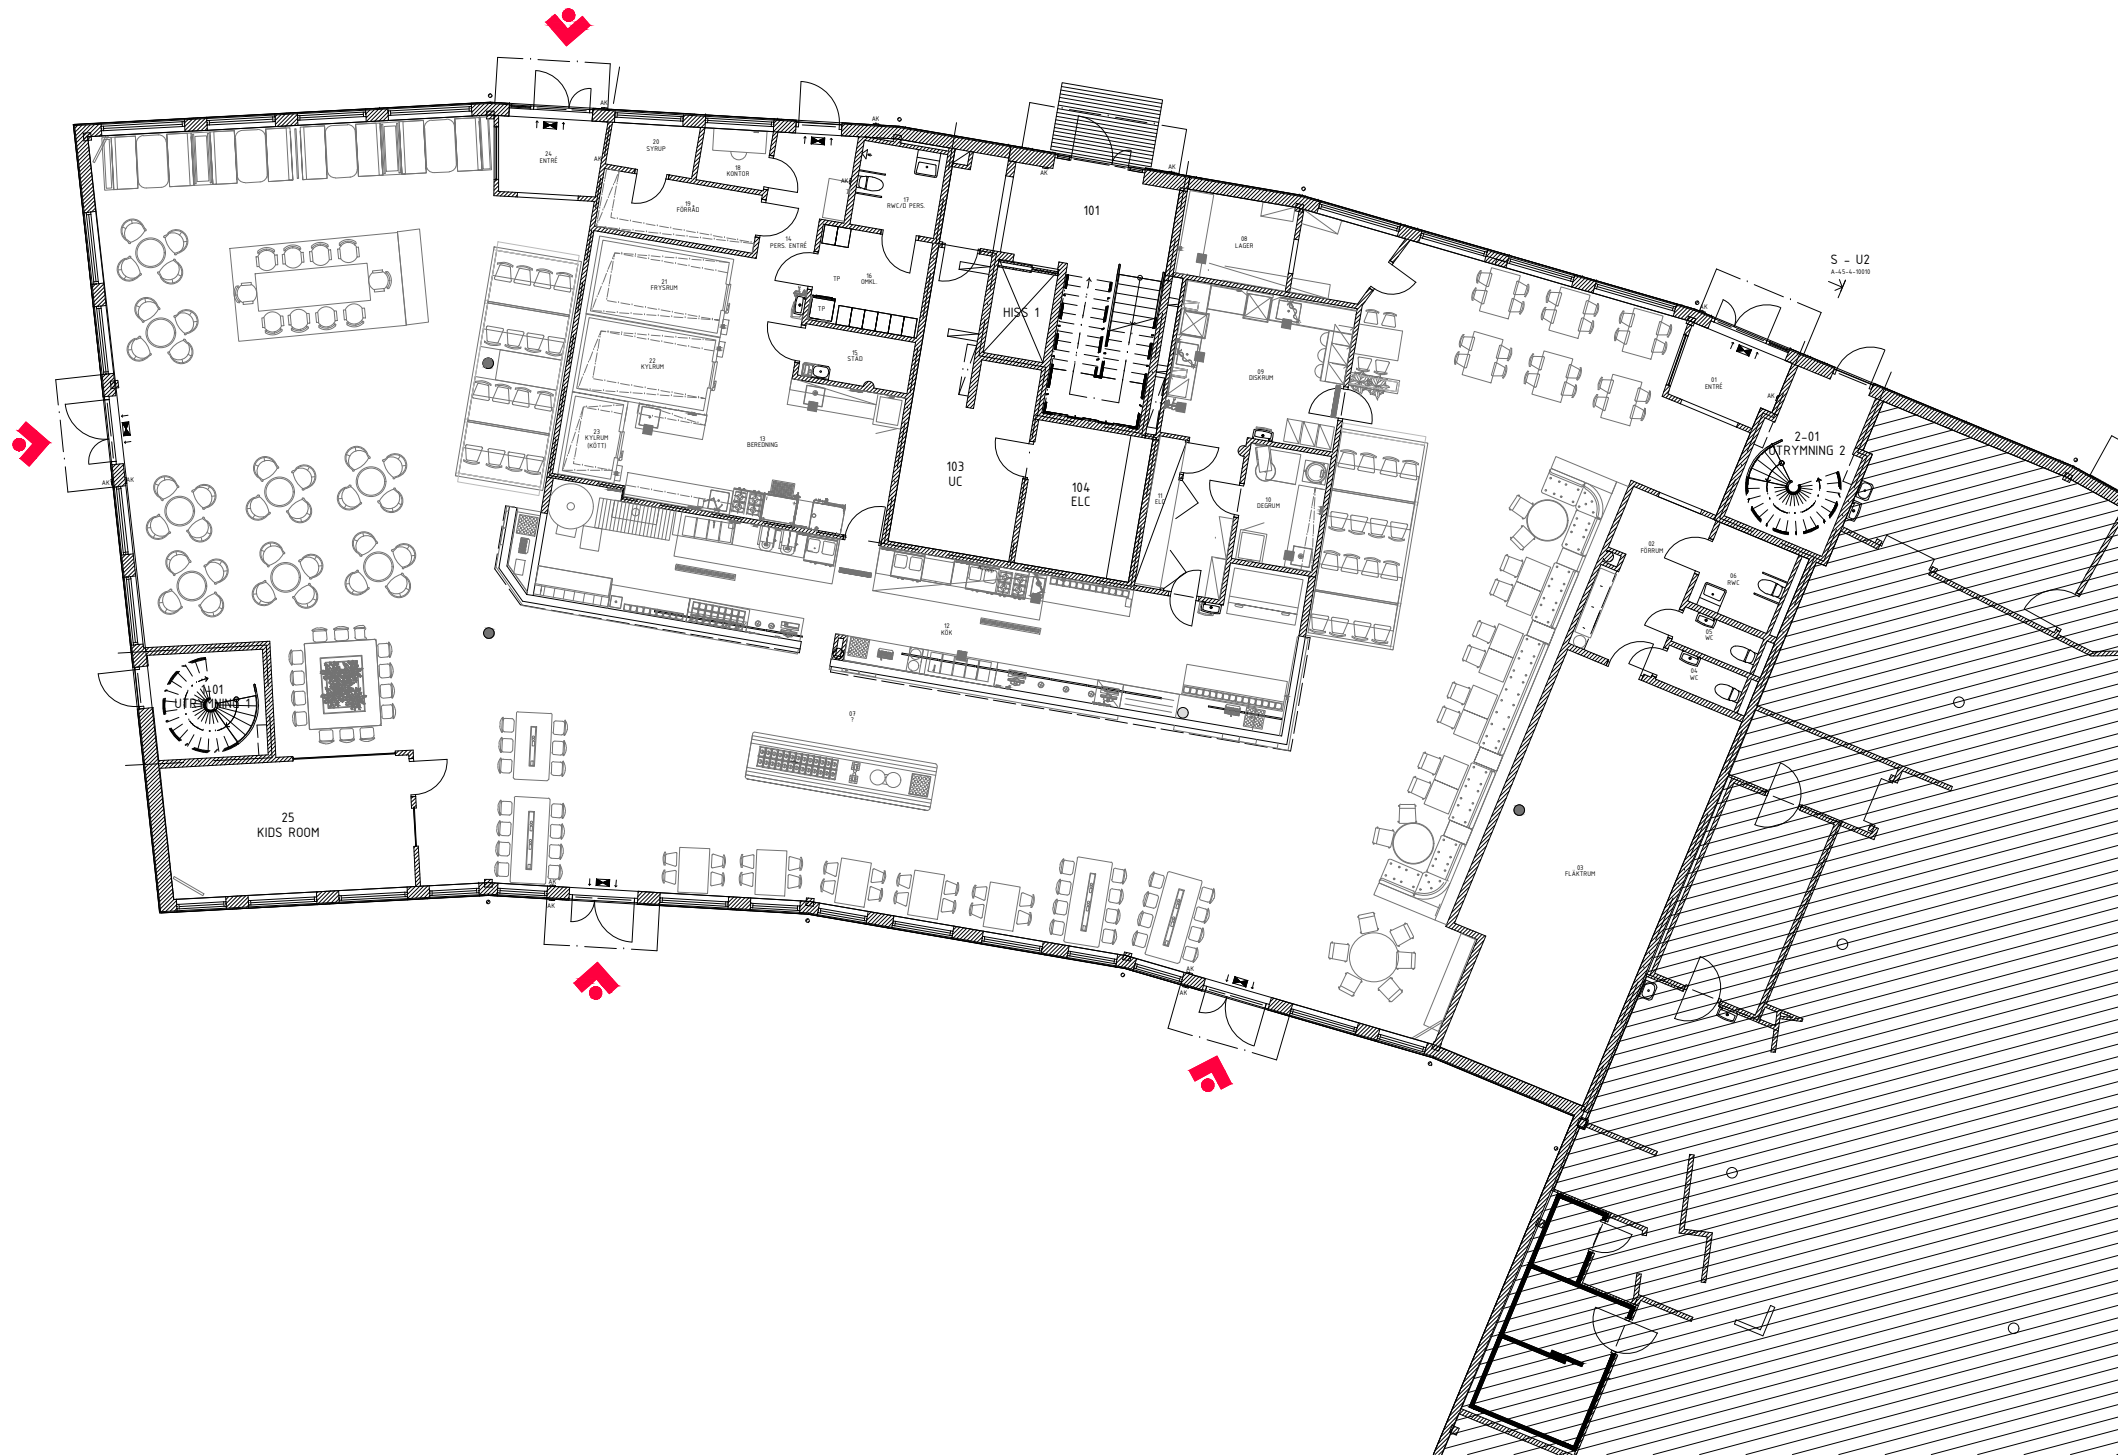




Notering

Planen är i befintligt skick som restaurangen med ett fullt utrustat professionellt kök och sittplatser för cirka 200 gäster.

Planen kan anpassas efter potentiala hyresgästens behov och krav.

 Entré

Orienteringsfigur

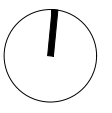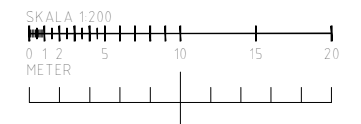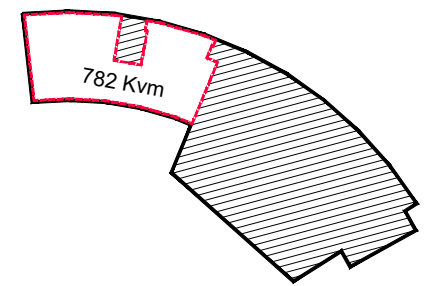

PLANRITNING

FANFAREN 6 • DEL AV PLAN 1/5 • 782 Kvm • SKALA 1:200 (A3)
GUSTAF ANDERS GATA 15, KARLSTAD • 2026-05-07