


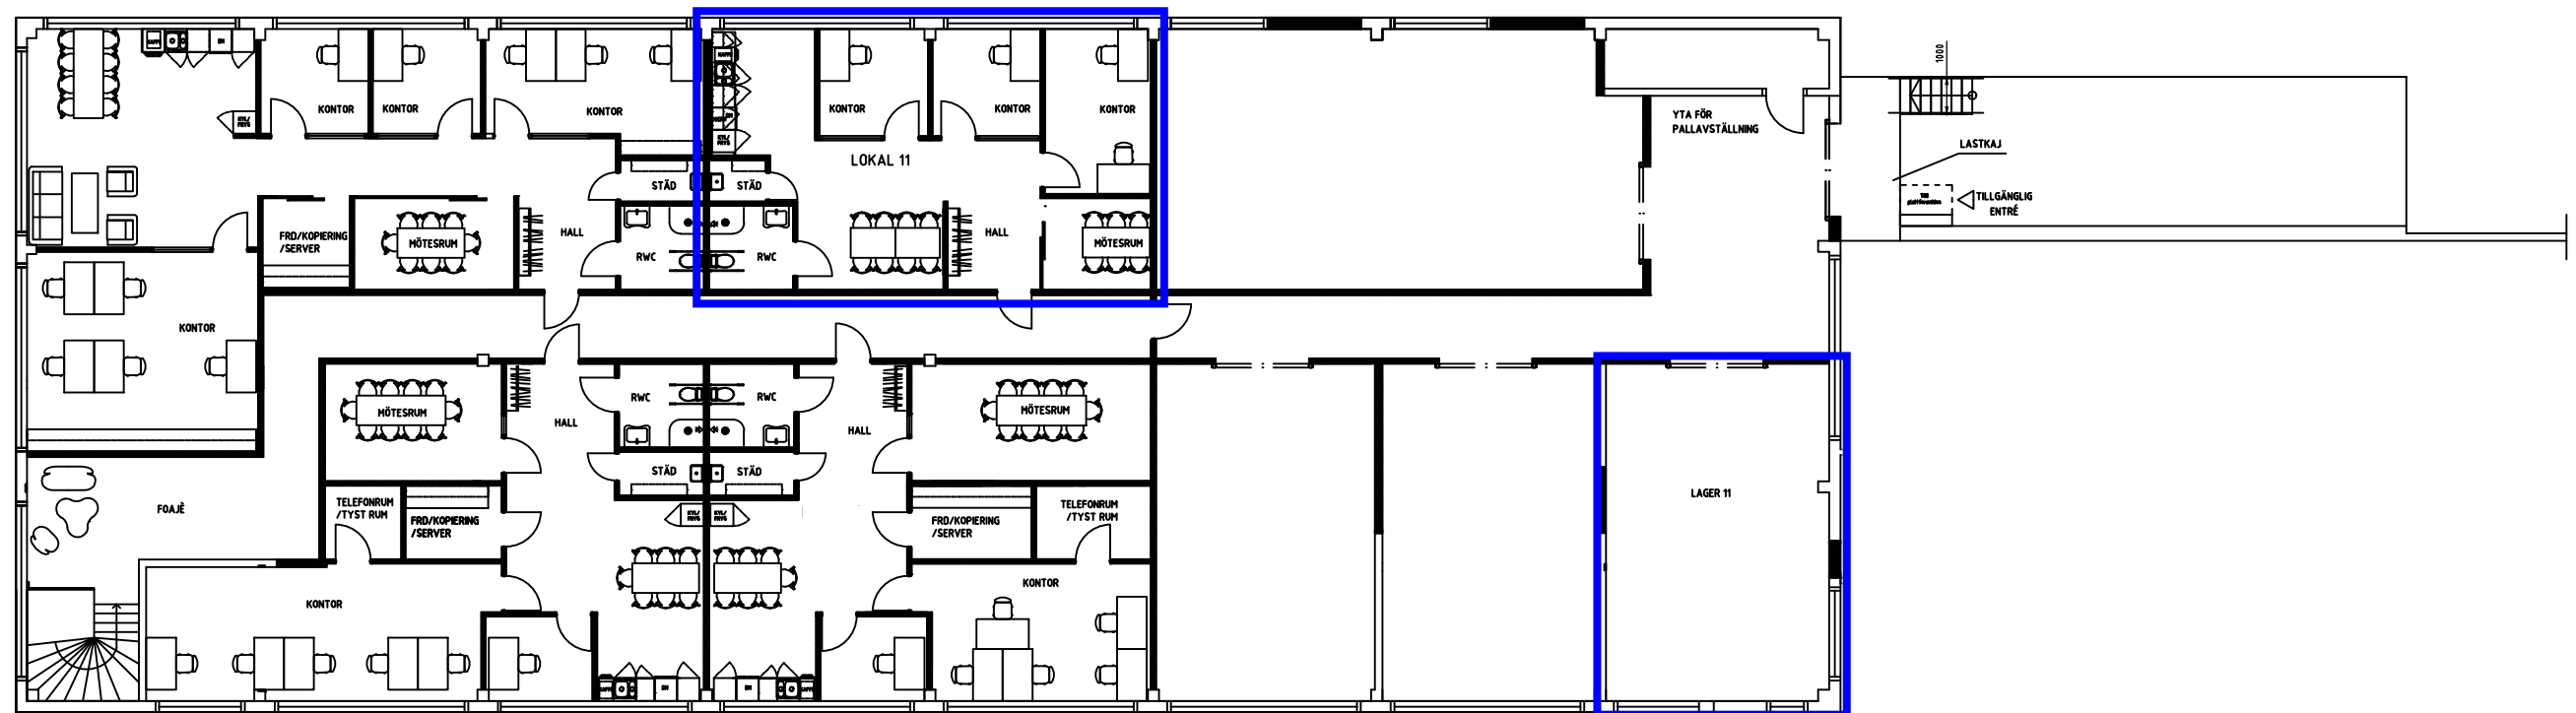

VÅNING 1

OBS: Mått kontrolleras på plats. Underlag äldre ritning.