


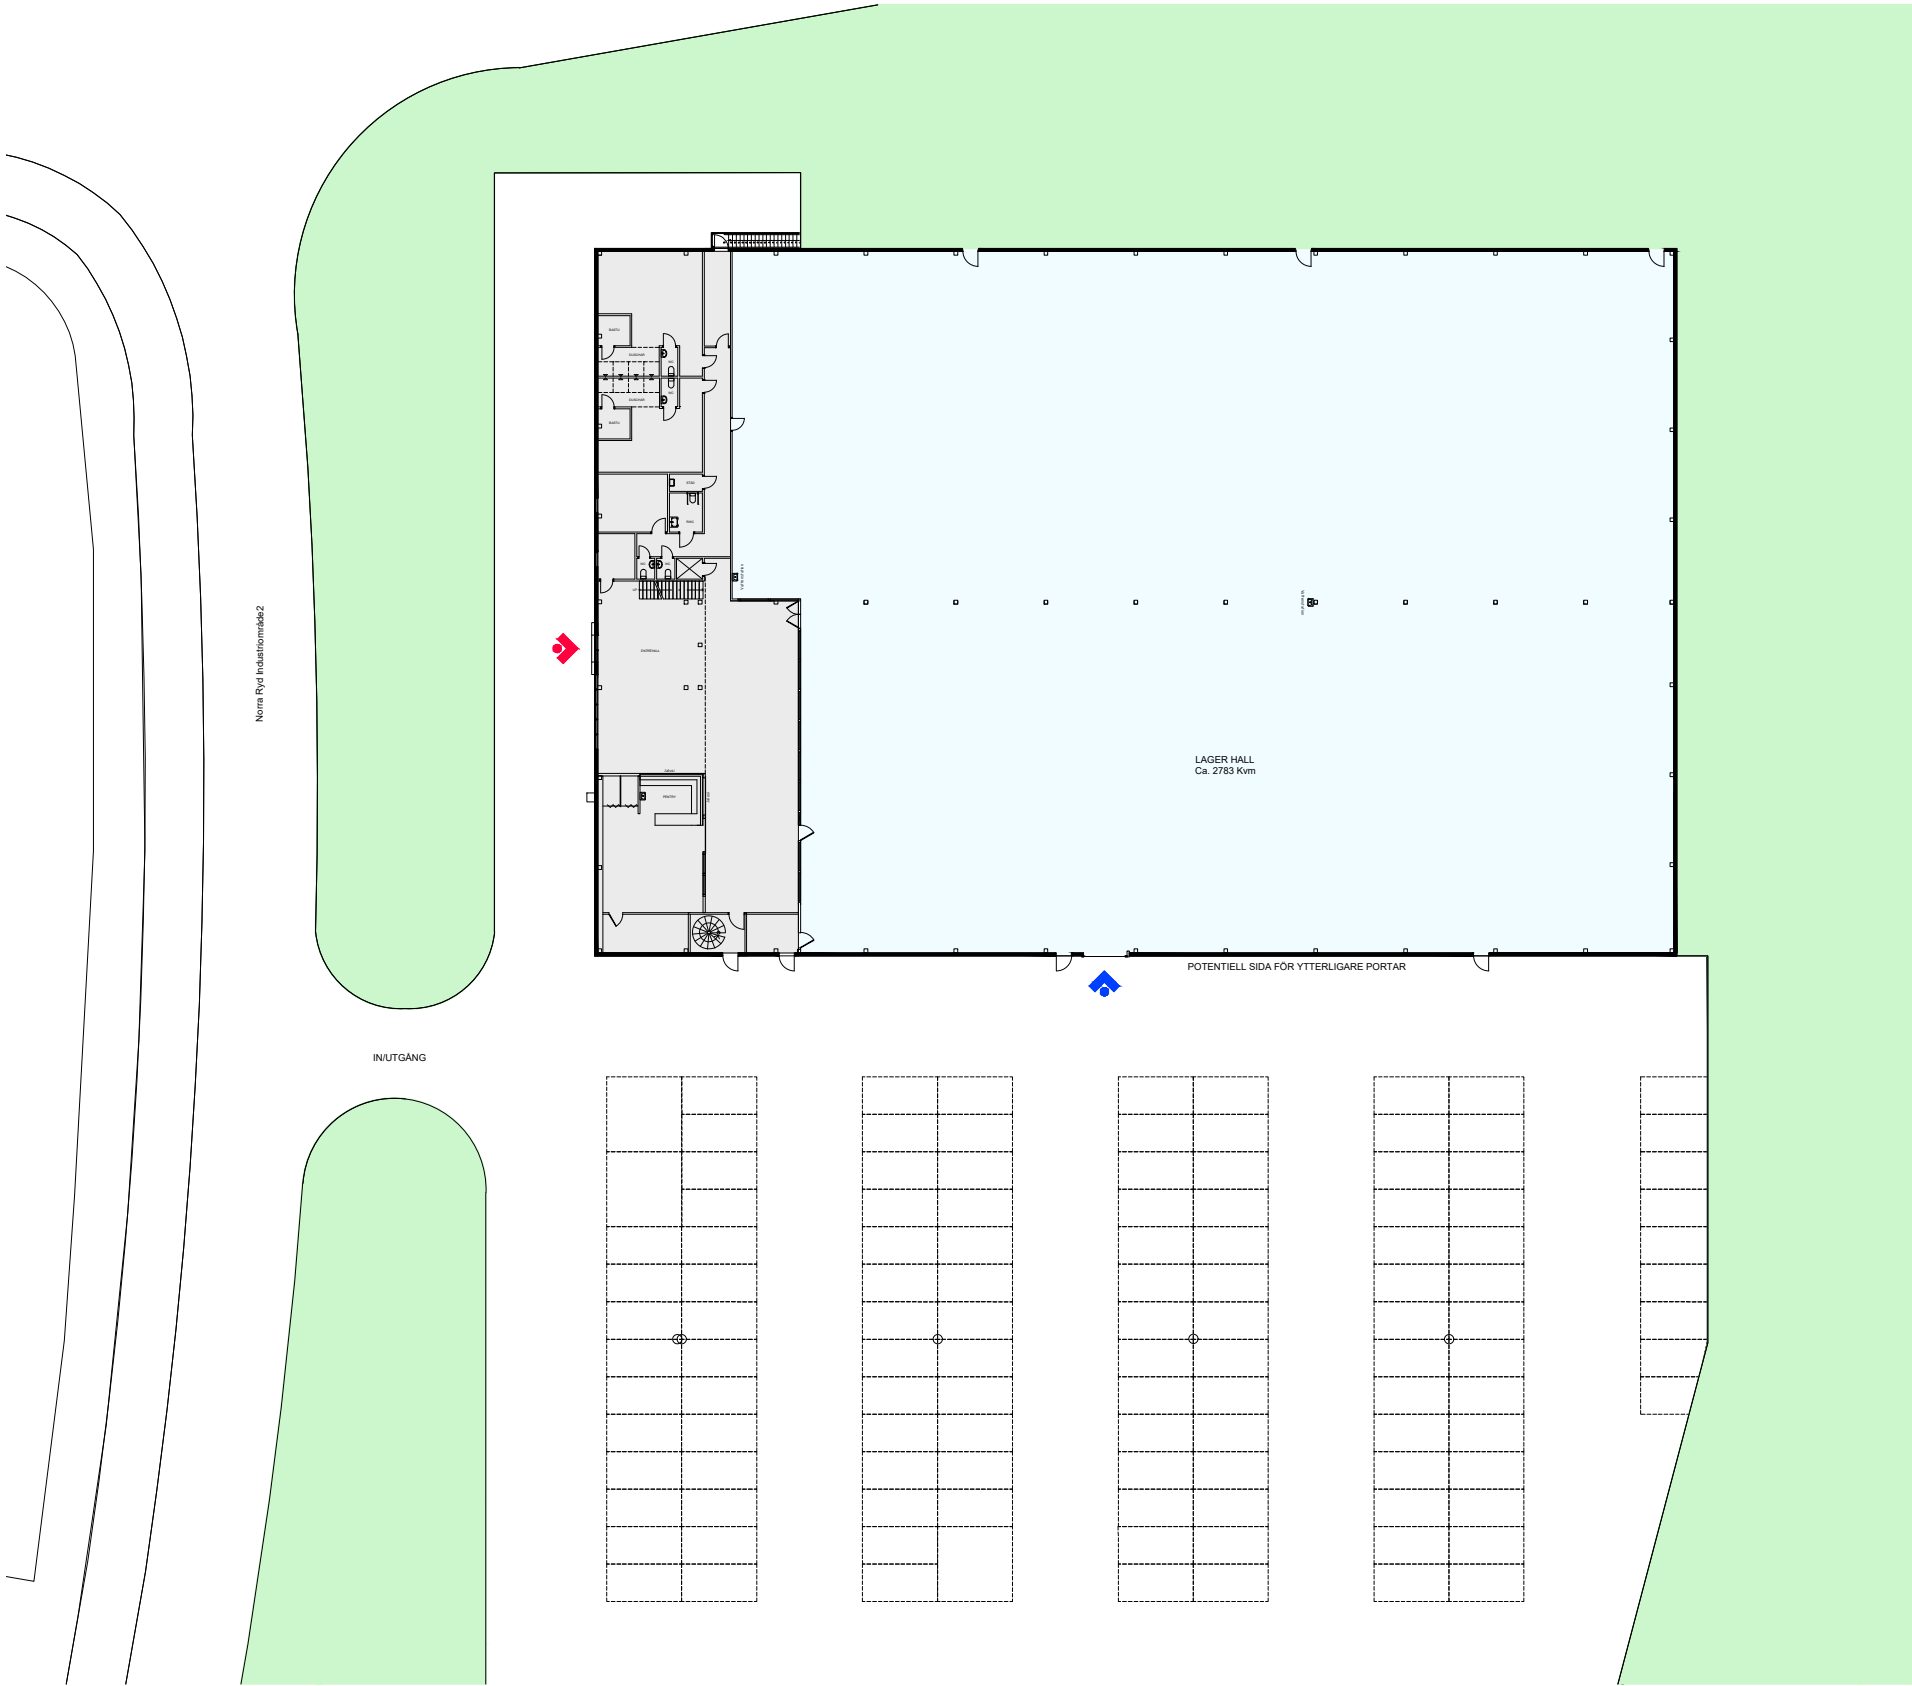

SKÖVDE

Komplementutrymmen

Lager Hall	1
Personal Utrymmet	
Pentry/Matsal	1
WC	4
RWC	1
Duschar	8
Bastu	2

Total yta ca. 3350 Kvm



Huvudentré

Port/Inlastning

OBSERVERA

Planen är i befintligt skick och kan ändras beroende på framtida hyresgästens rumsbeskrivningar och behov.


ÖVERSIKT BOTTENPLAN

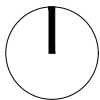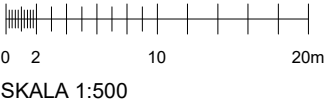

FÖRSLAG FÖR HYRESGÄST

NORRA RYD INDUSTRIOMRÅDE2, SKÖVDE • ÖVERSIKT BOTTENPLAN • 3350 Kvm
ILLUSTRATIONSSKISS • SKALA 1:500 (A3) • 2026-01-16

SKÖVDE

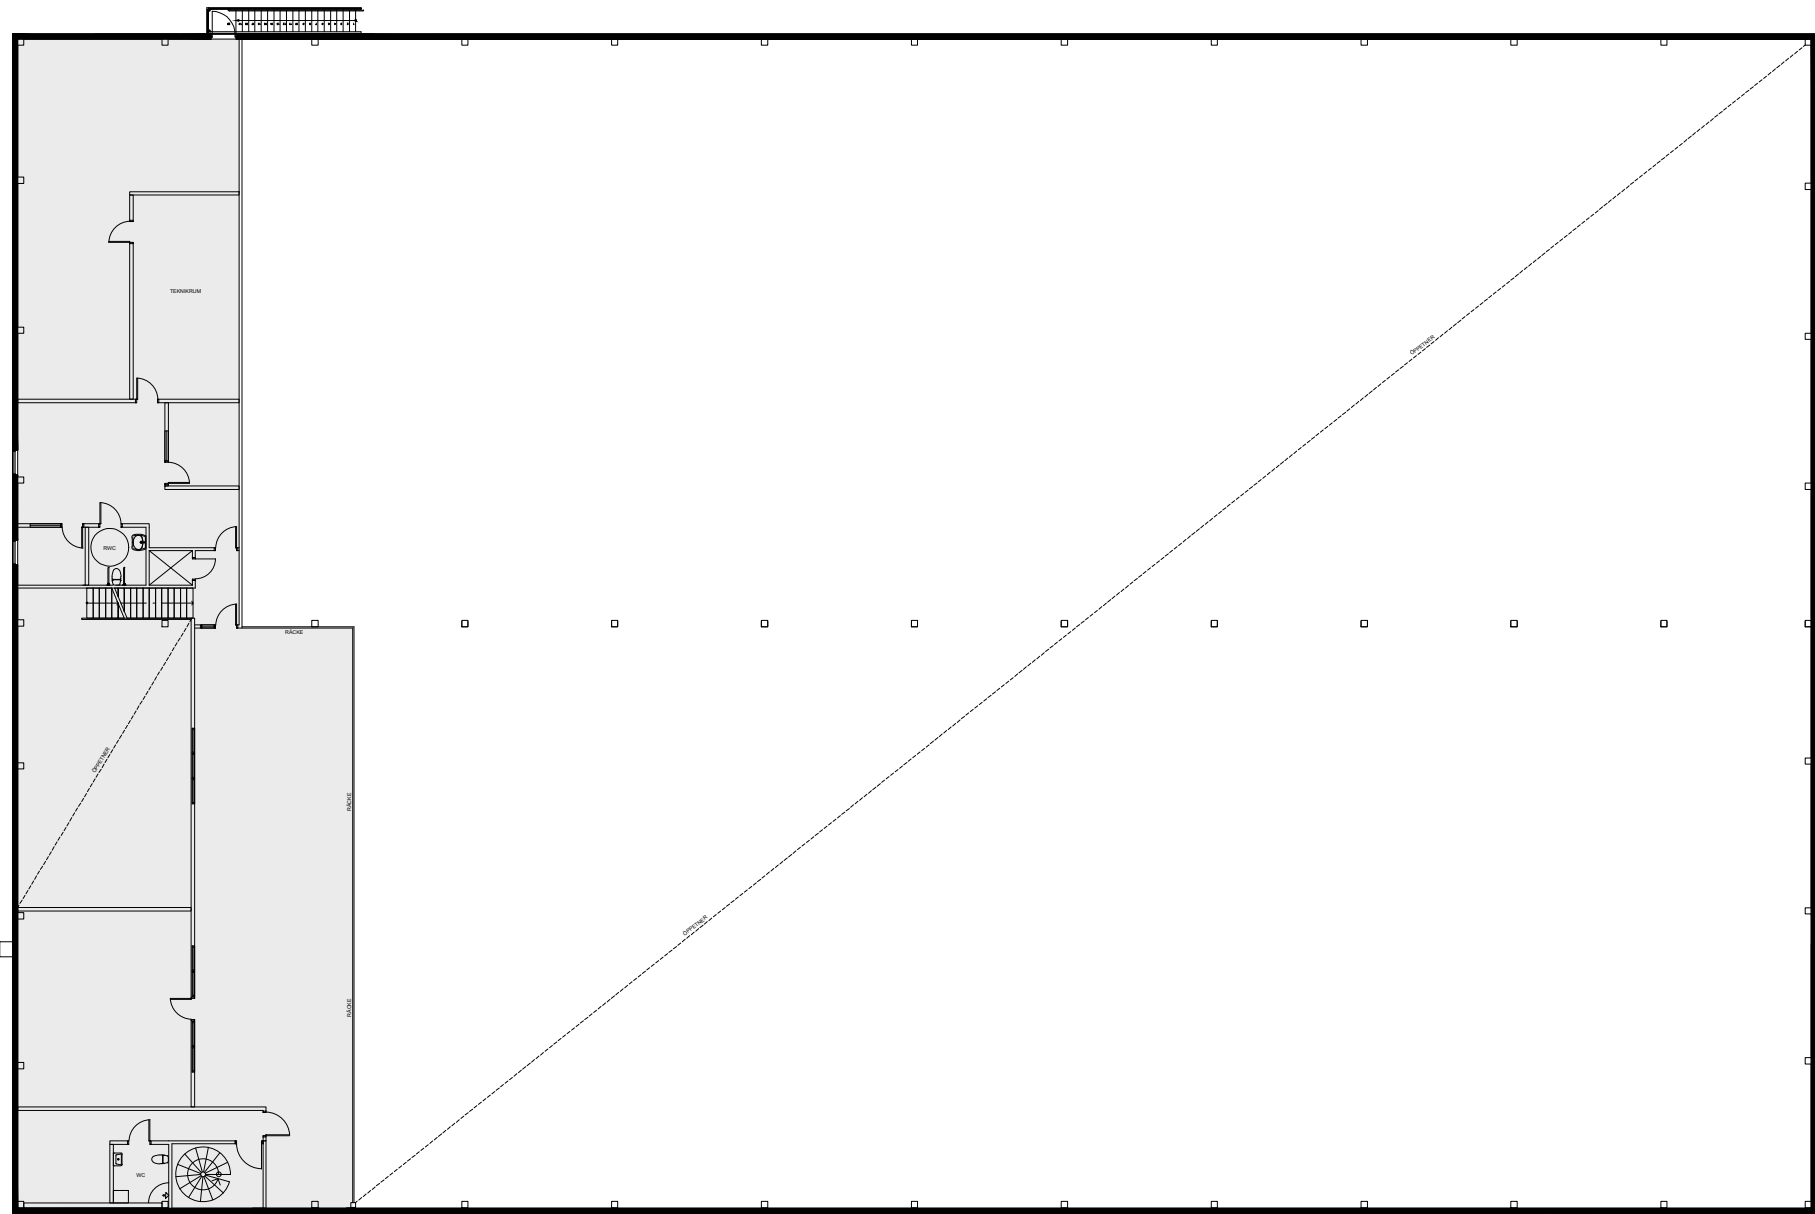

Komplementutrymmen


Personal Utrymmet	
WC	1
RWC	1
Teknikrum	1

Personal Utrymmet - Plan 2 ca. 512 Kvm

OBSERVERA

Planen är i befintligt skick och kan ändras beroende på framtida hyresgästens rumsbeskrivningar och behov.

PLAN 2

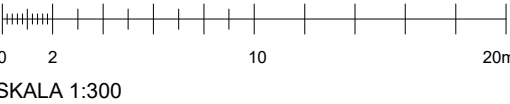

FÖRSLAG FÖR HYRESGÄST

NORRA RYD INDUSTRIOMRÅDE2, SKÖVDE • PLAN 2 • 512 Kvm
ILLUSTRATIONSSKISS • SKALA 1:300 (A3) • 2026-01-16