


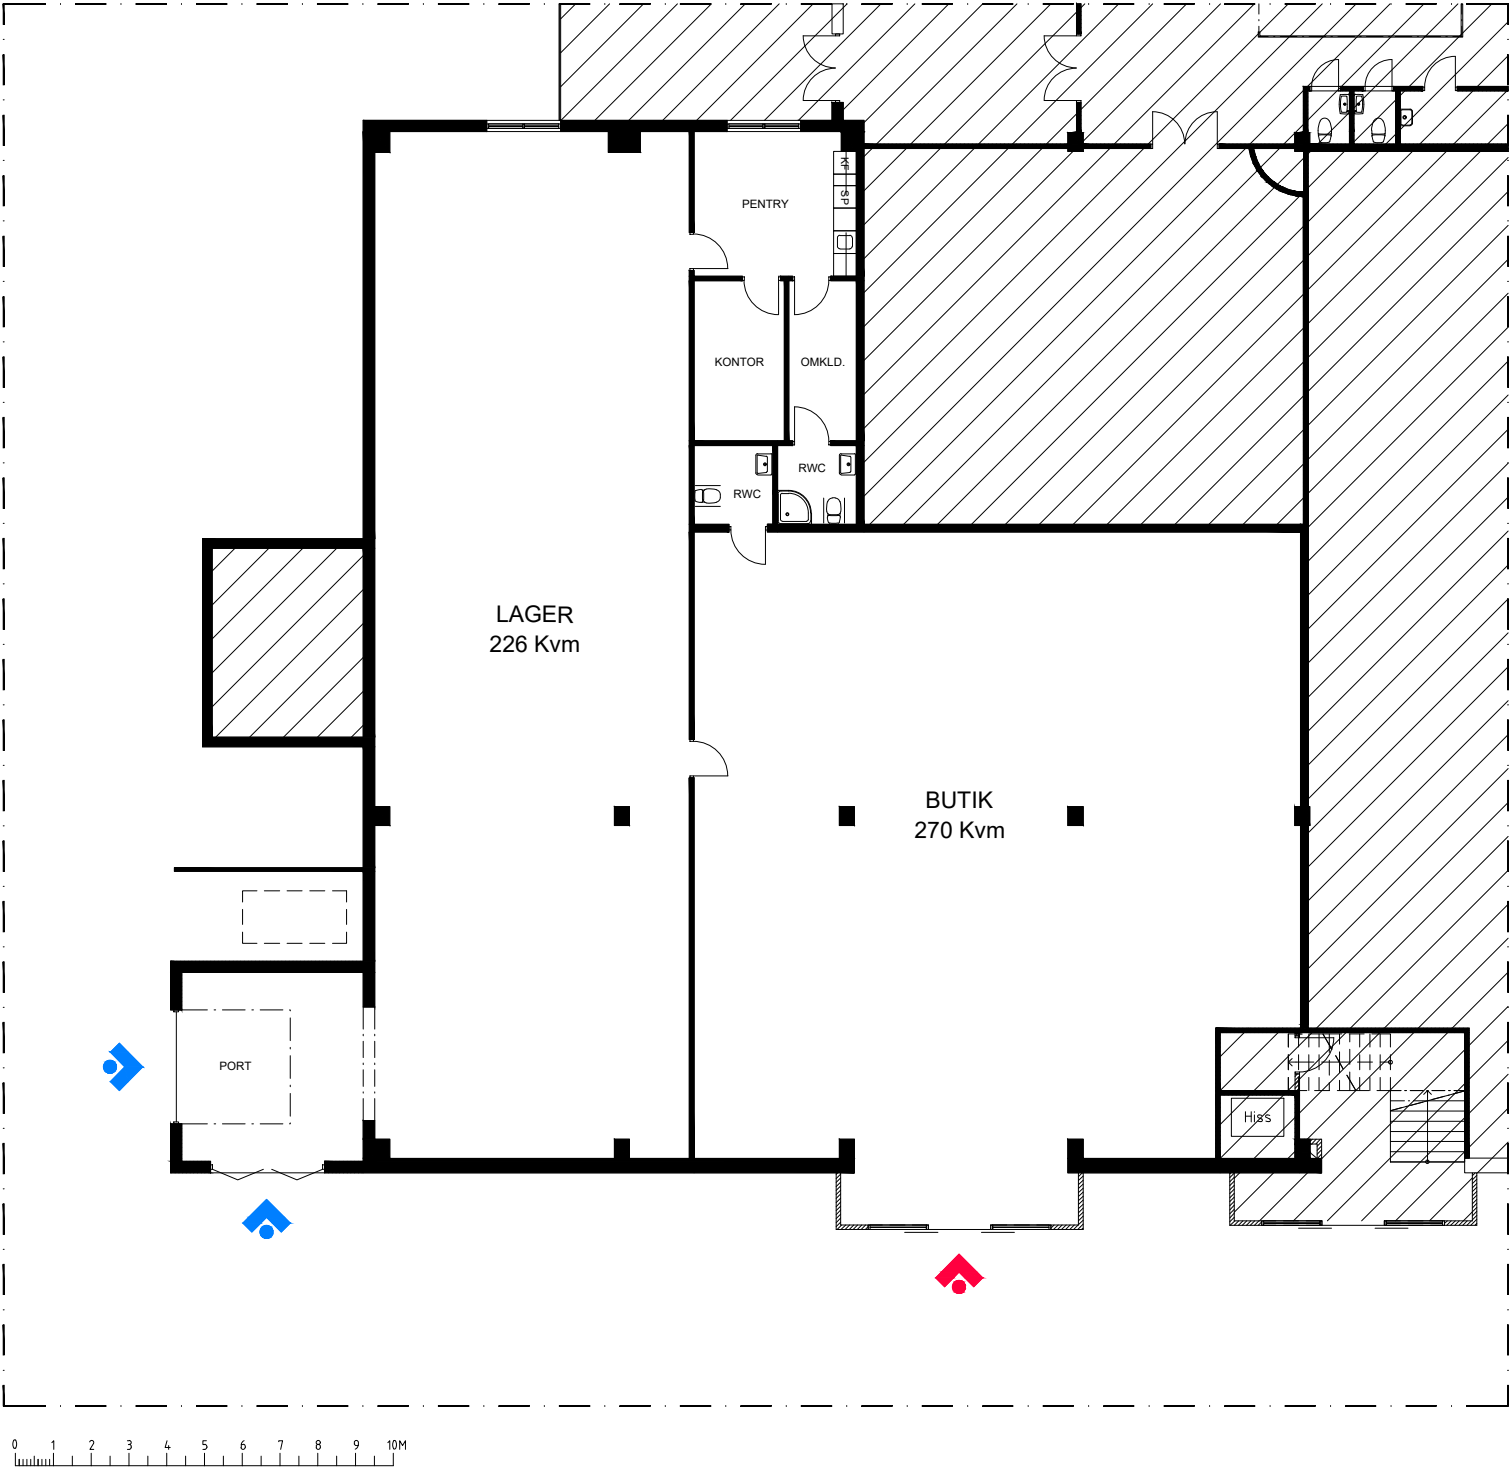

Bottenplan
Total yta - 575 Kvm


Specifikation

Butik	270 Kvm
Lager	226 Kvm
Kund RWC	1
Pers. RWC	1
Kontor	1
Omkld.	1
Pentry	1

Entré Inlastning

Notering

Planen är i befintligt skick och kan anpassas för hyresgästens behov.

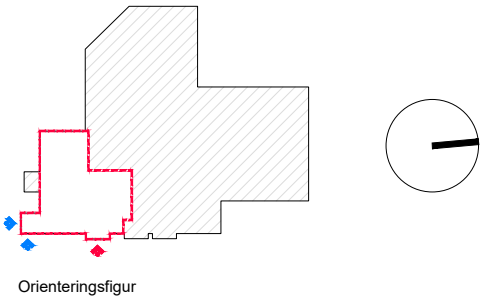

PLANRITNING

BEFINTLIGPLAN • SKALA 1:200 (A3) • 2026-03-19
LANDALAN 2, BÄCKESKOGSGATAN 1, BORÅS