


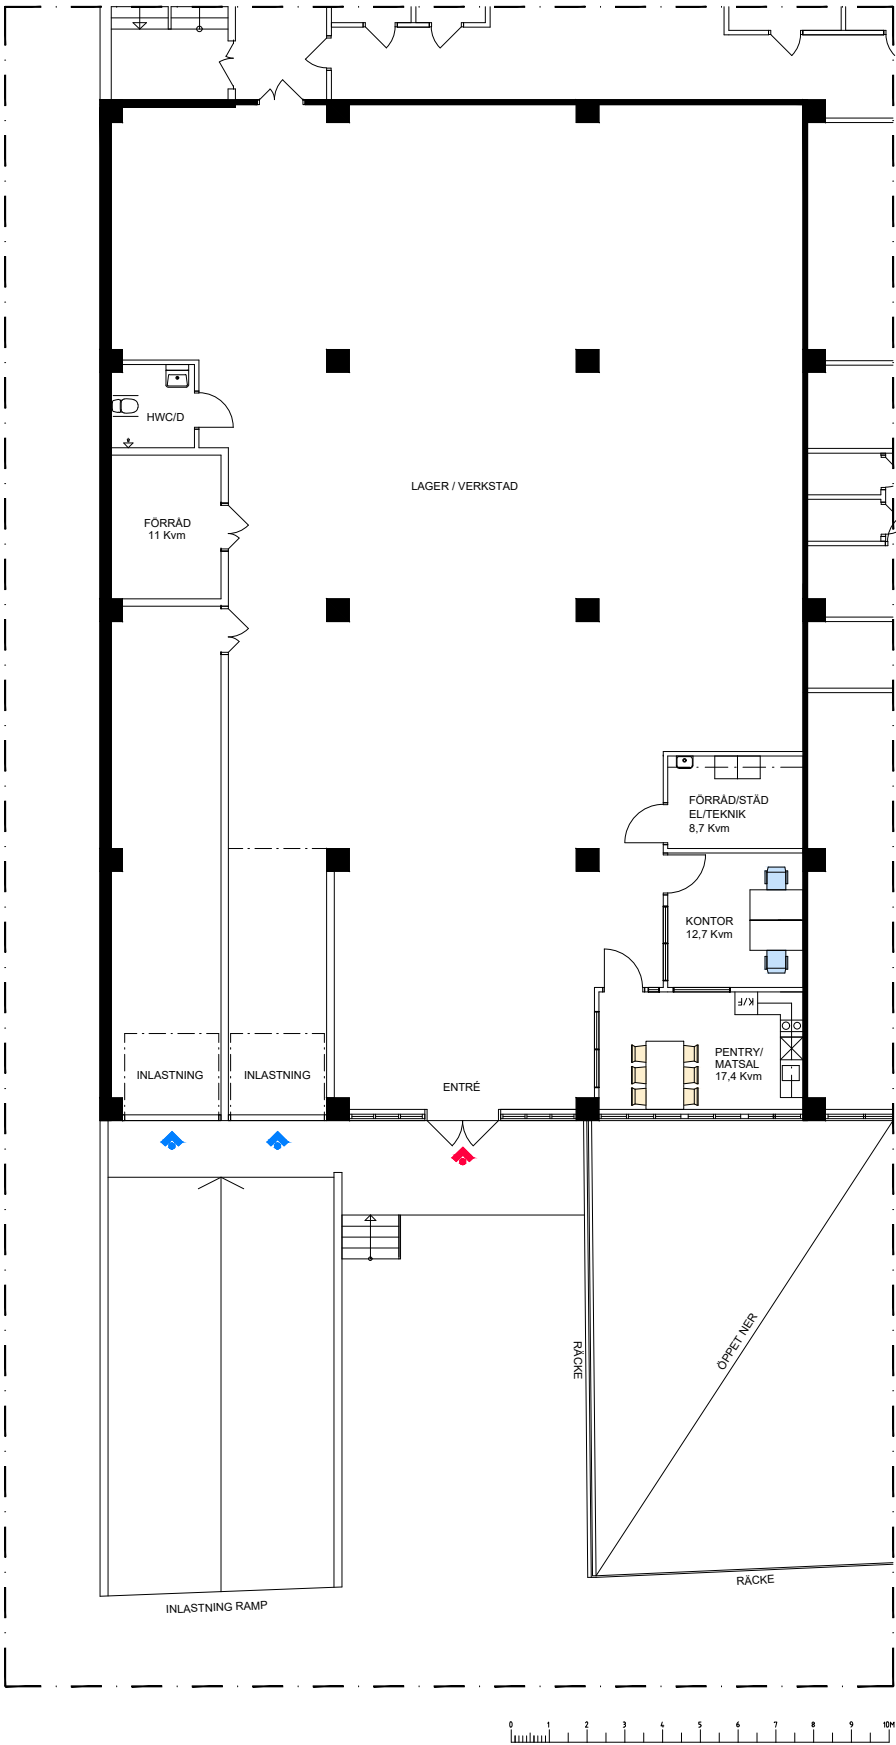

Katrinedal 11 • Plan 1


YTA - 466 Kvm

Komplementutrymmen

Bef.Kontor 2p	1
Pentry/Matsal	1
Förråd/Städ/Teknik	1
Förråd	1
RWC	1
Inlastning portar	2



Entré

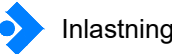


Inlastning

Notering

Planen är i befintligt skick

Orienteringsfigur

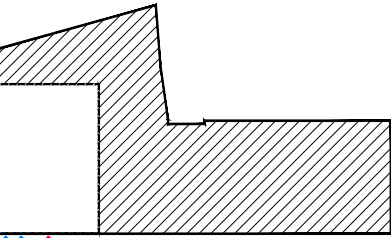

Åsboholmsgatan 6



FÖRSLAG FÖR HYRESGÄST

KATRINEDAL 11, ÅSBOHOLMSGATAN 6, BORÅS • DEL AV PLAN 1/4 • 466 Kvm
ILLUSTRATIONSSKISS • SKALA 1:200 (A3) • 2026-01-07