



Våning 4

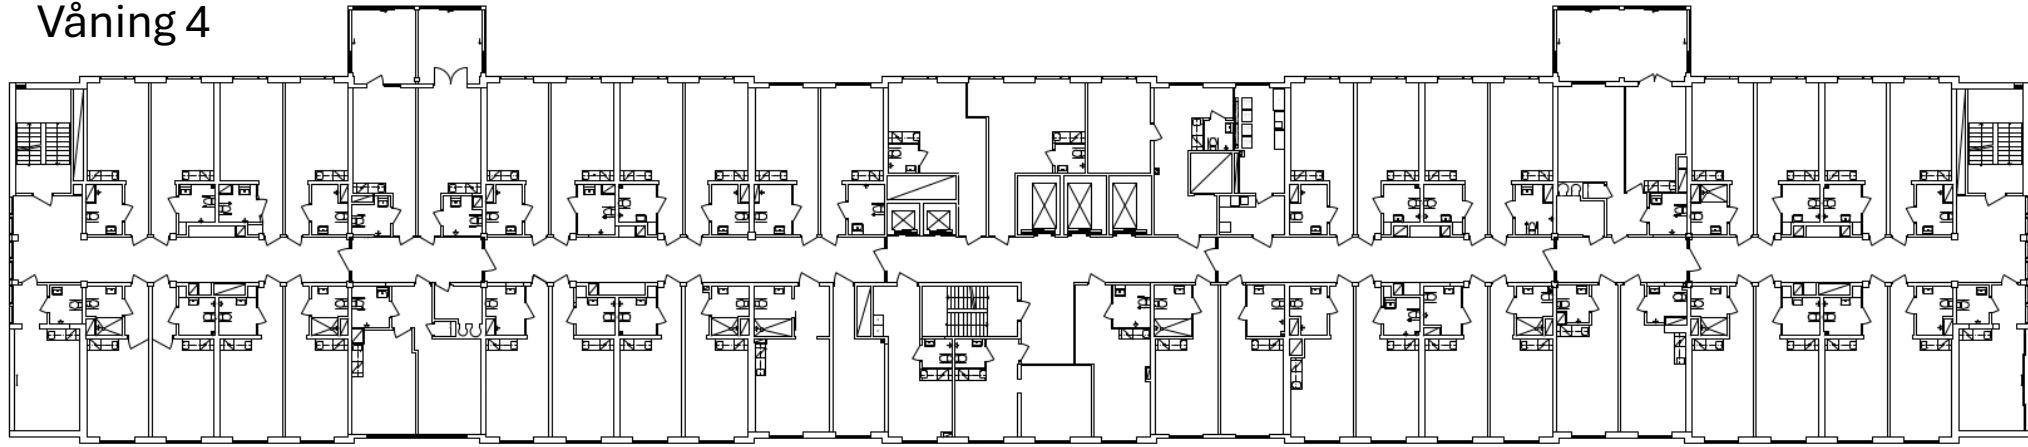

Våning 5

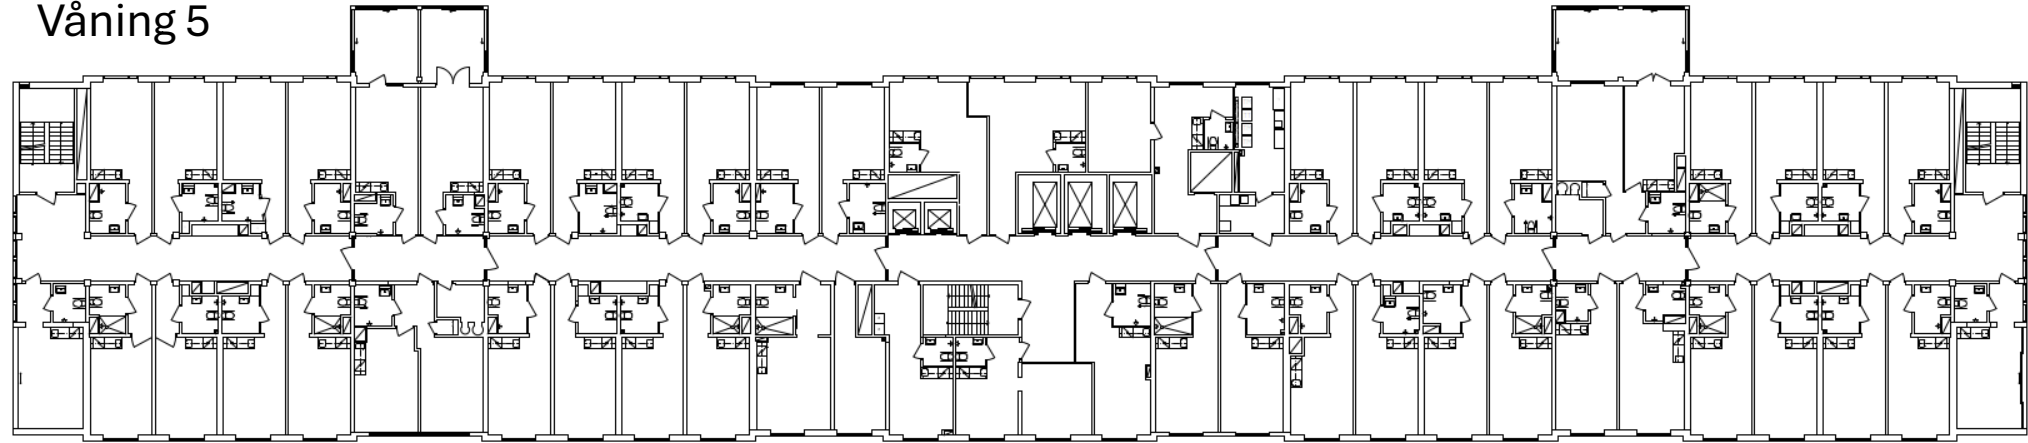

STENHUS

Fastigheter

Fastighet: Svanholmen 1 – Våning 4 & 5
Totalt 4844 m² fördelat på 2 våningar.