
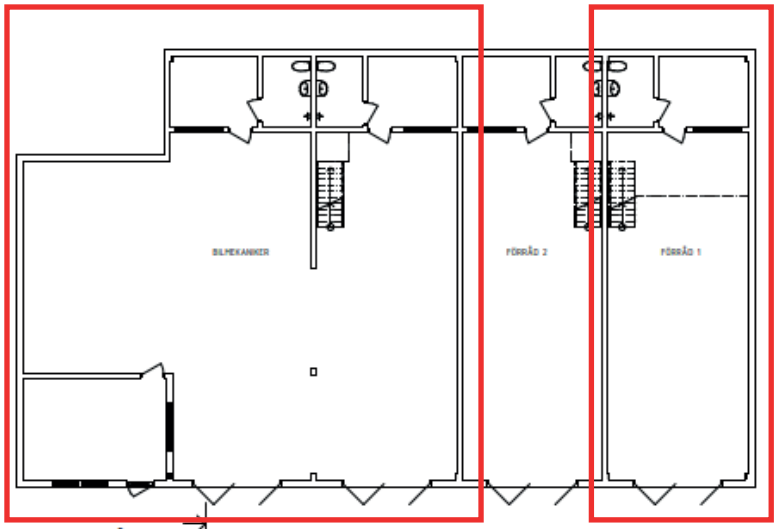



Plan 1 - Förråd
SKALA 1 : 100


Sektion A
A-11

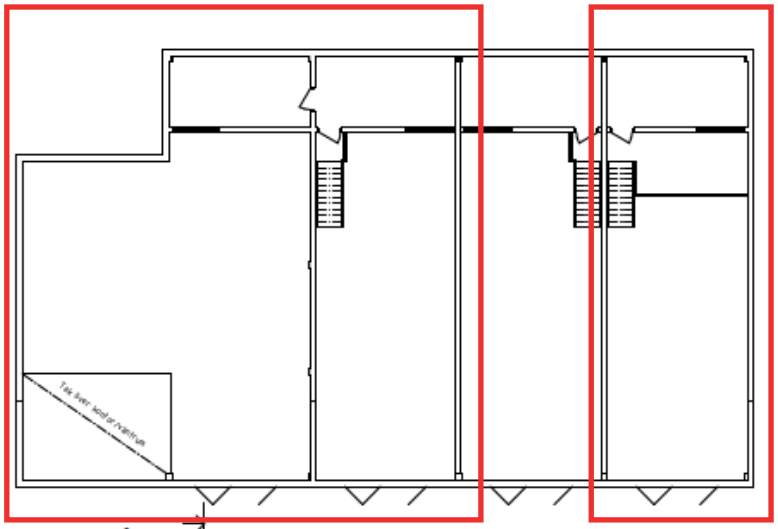


Plan 2 - Förråd
SKALA 1 : 100


Sektion A
A-11

Sektion A
A-11

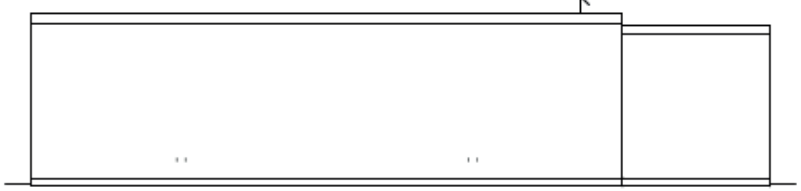


Fasad mot Norr - Förråd
SKALA 1 : 100

Sektion A
A-11

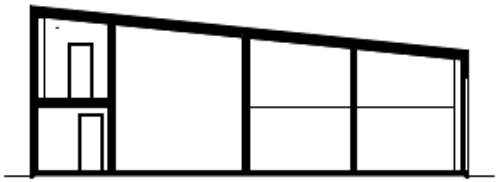


Sektion A
SKALA 1 : 100

Sektion A
A-11

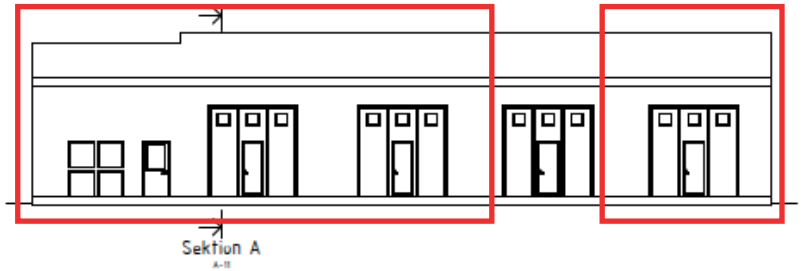


Sektion A
A-11

Fasad mot Söder - Förråd
SKALA 1 : 100

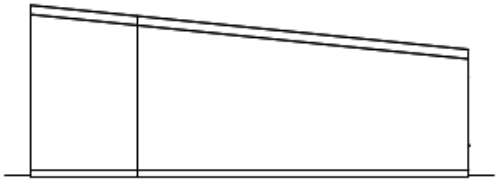

Fasad mot Väster - Förråd
SKALA 1 : 100

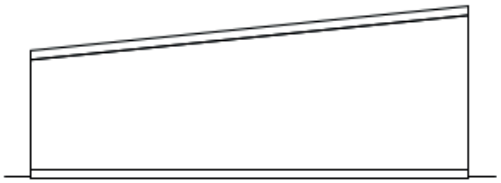

Fasad mot Öster - Förråd
SKALA 1 : 100

