



TILLBYGGNAD HANDEL

DEL AV MUNKA 3:11, ÄNGELHOLMS KOMMUN


PROJEKTNR. : 250315

E.JOHANSSON

SKISS 2025-04-04



Karin Petterssons
ARKITEKTBYRÅ AB
www.karinpetterssons.se

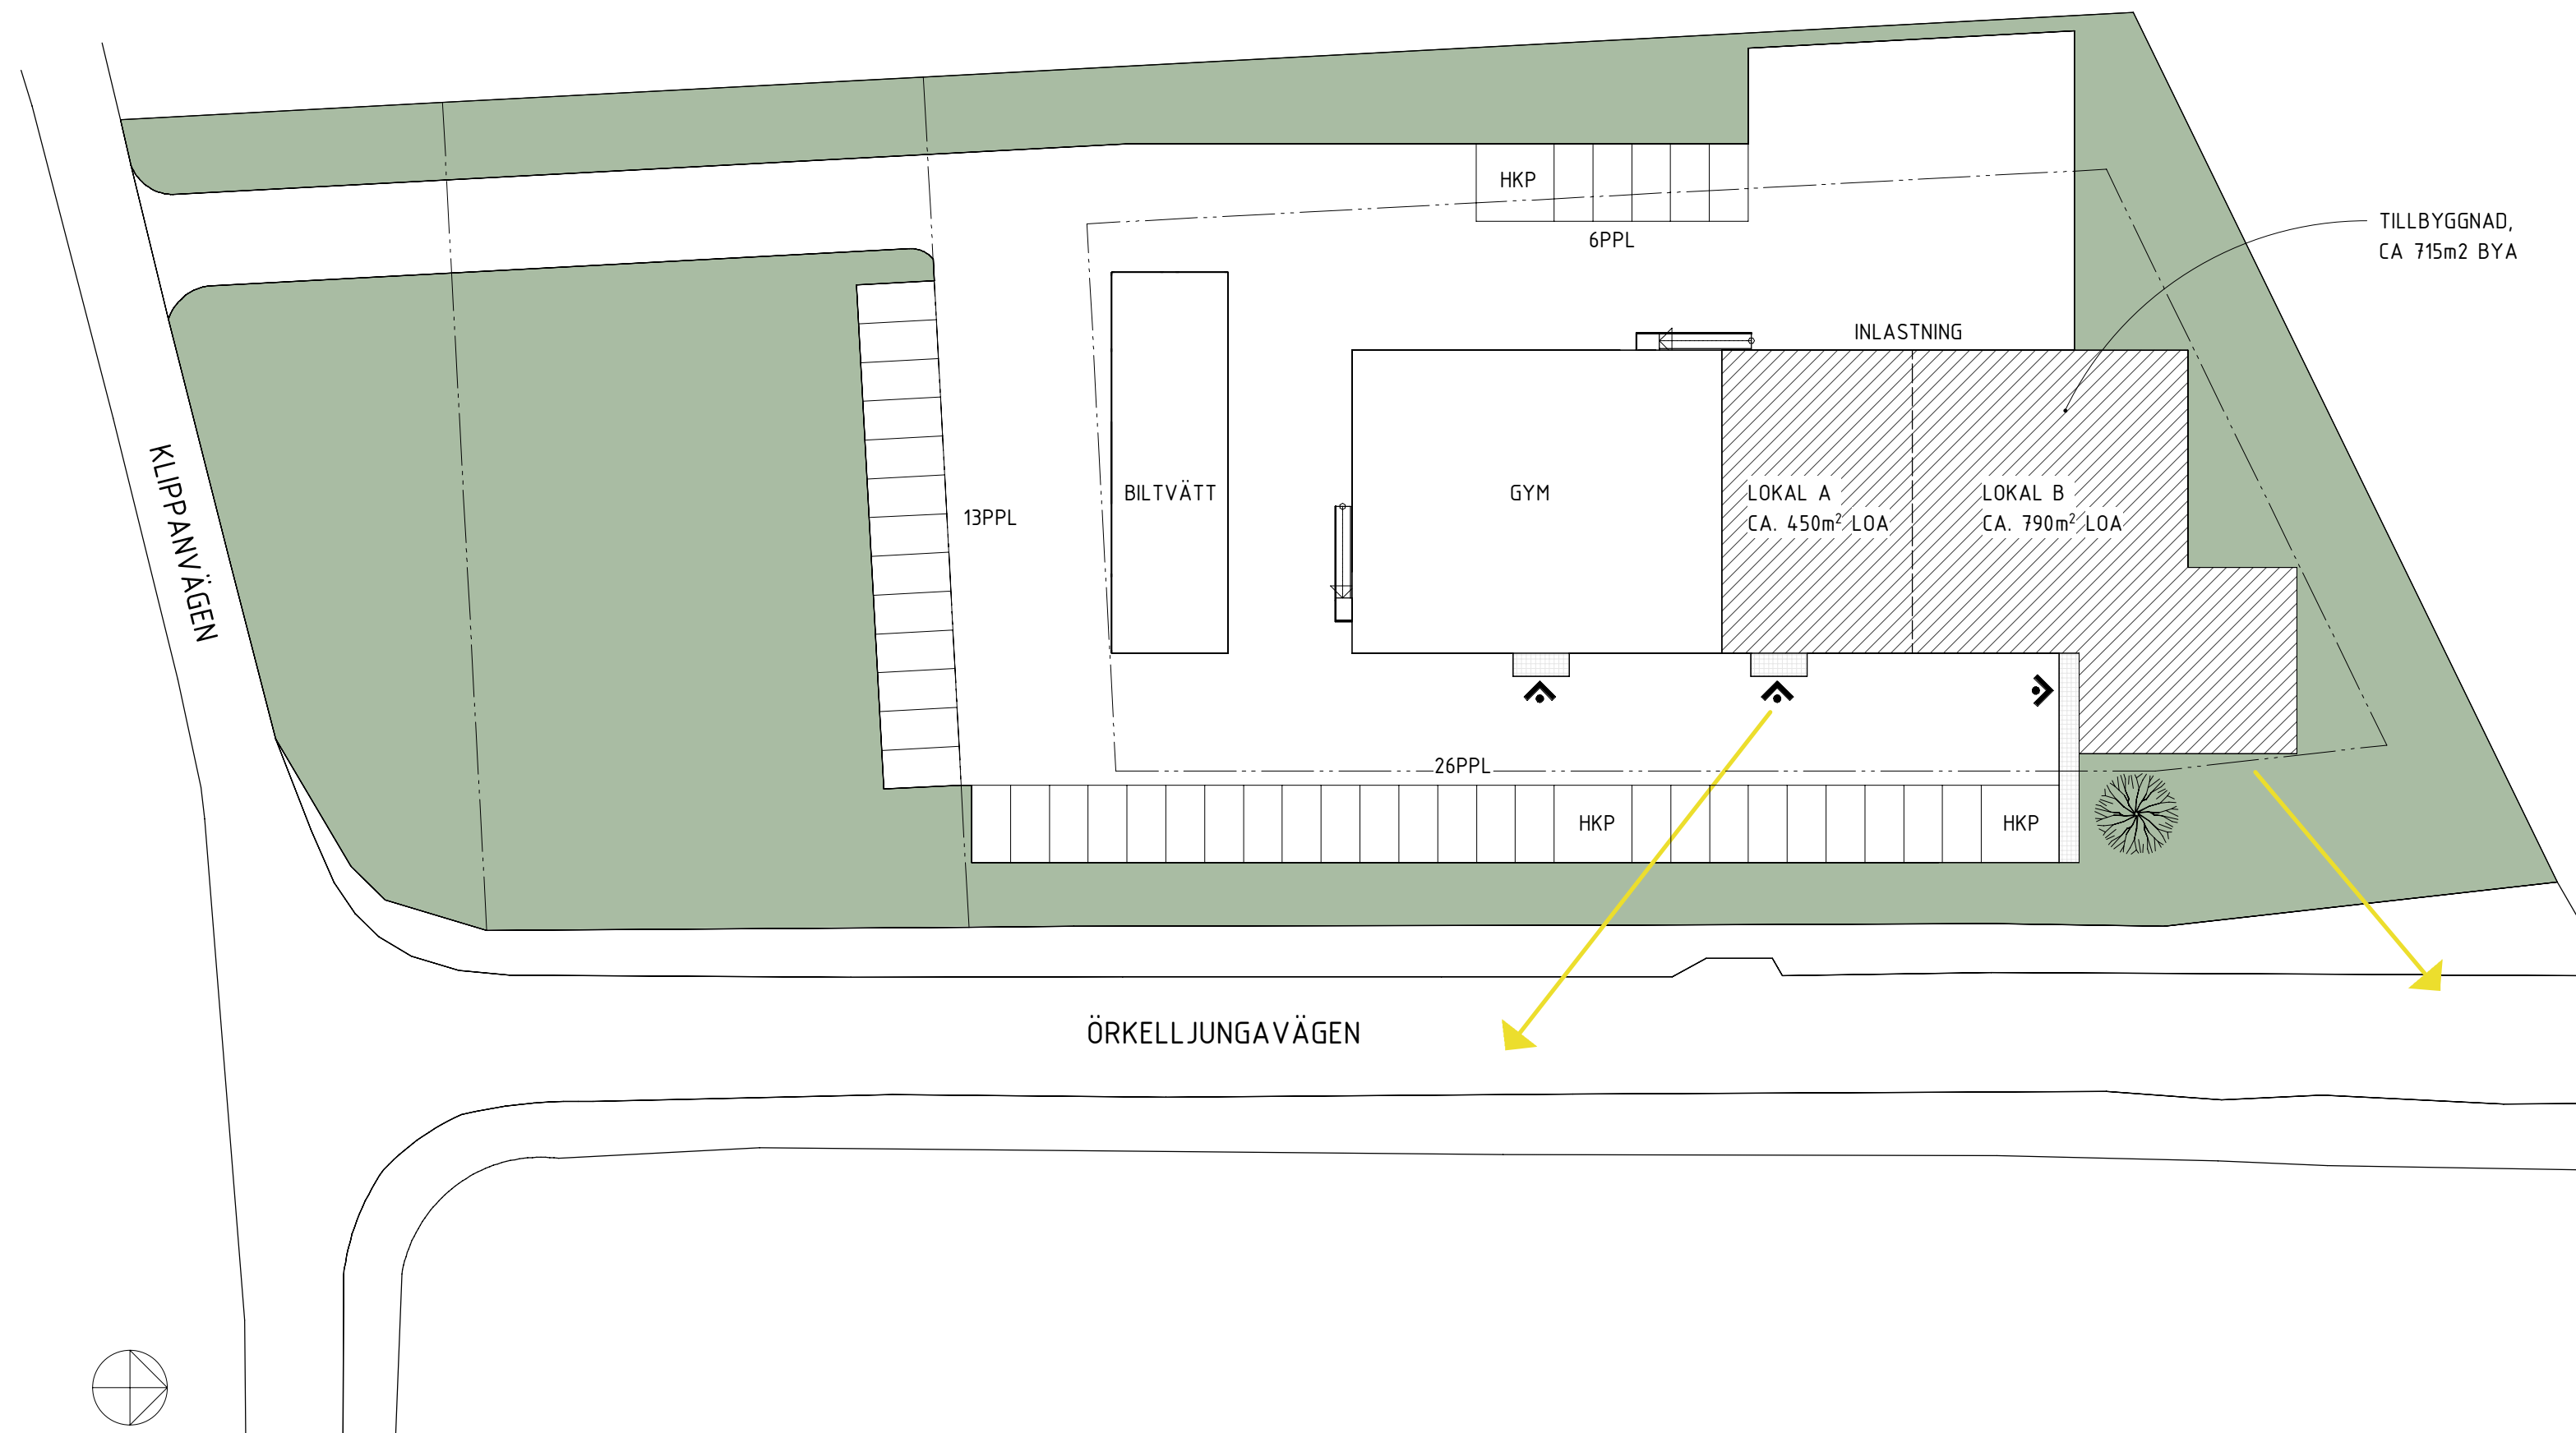

SITUATIONSPLAN, SKALA 1:400 (A3)











Karin Petterssons Arkitektbyrå AB
Västra Kyrkogatan 4
262 37 ÄNGELHOLM

Tel 0431-47 84 00
www.karinpetterssons.se