


 =Ej butiksytta

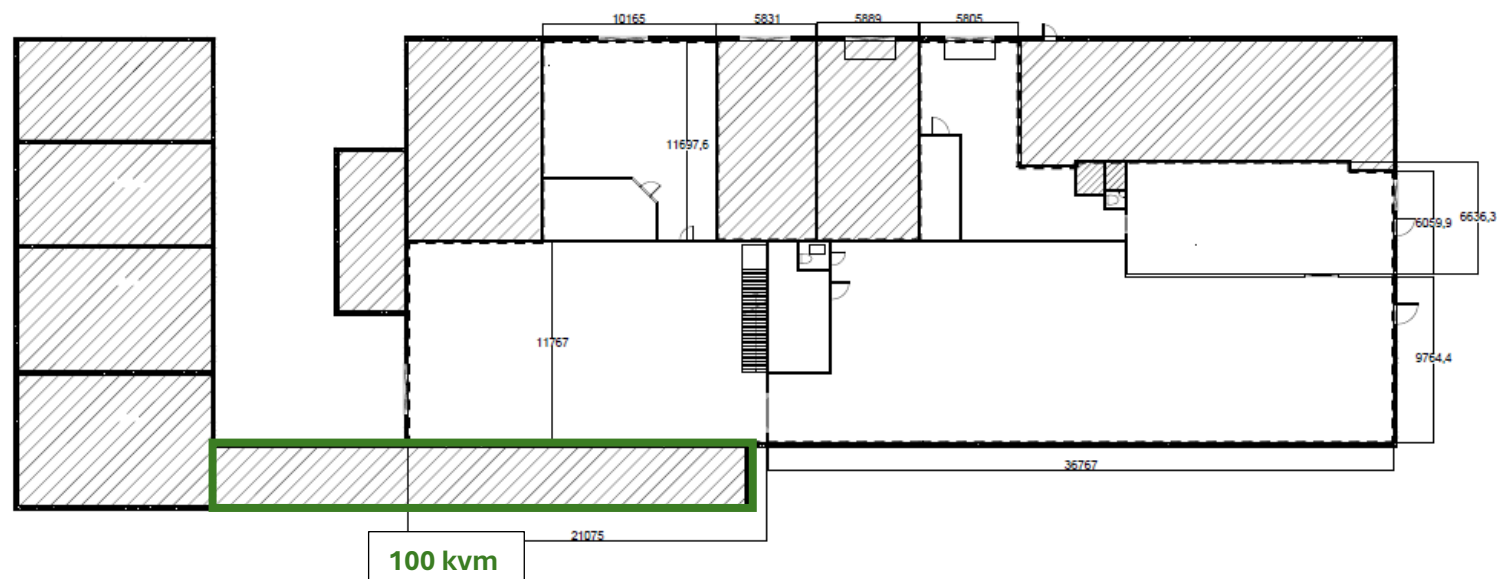

ORIENTERINGSFÖR

NOVIDA
PROJEKTBYGG

PROJEKTBYGG
2023-07-09

Mölnvik 1:249
Butikslokal Dennys Home
VÄRMÖ KOMMUN
Planritning

2023-07-09

0 10 20 50 100 150
MILLIMETER