



Högst upp i huset, plan 6
Tegeluddsvägen 31
Tre egna terrasser
Möjlighet till egen takterrass

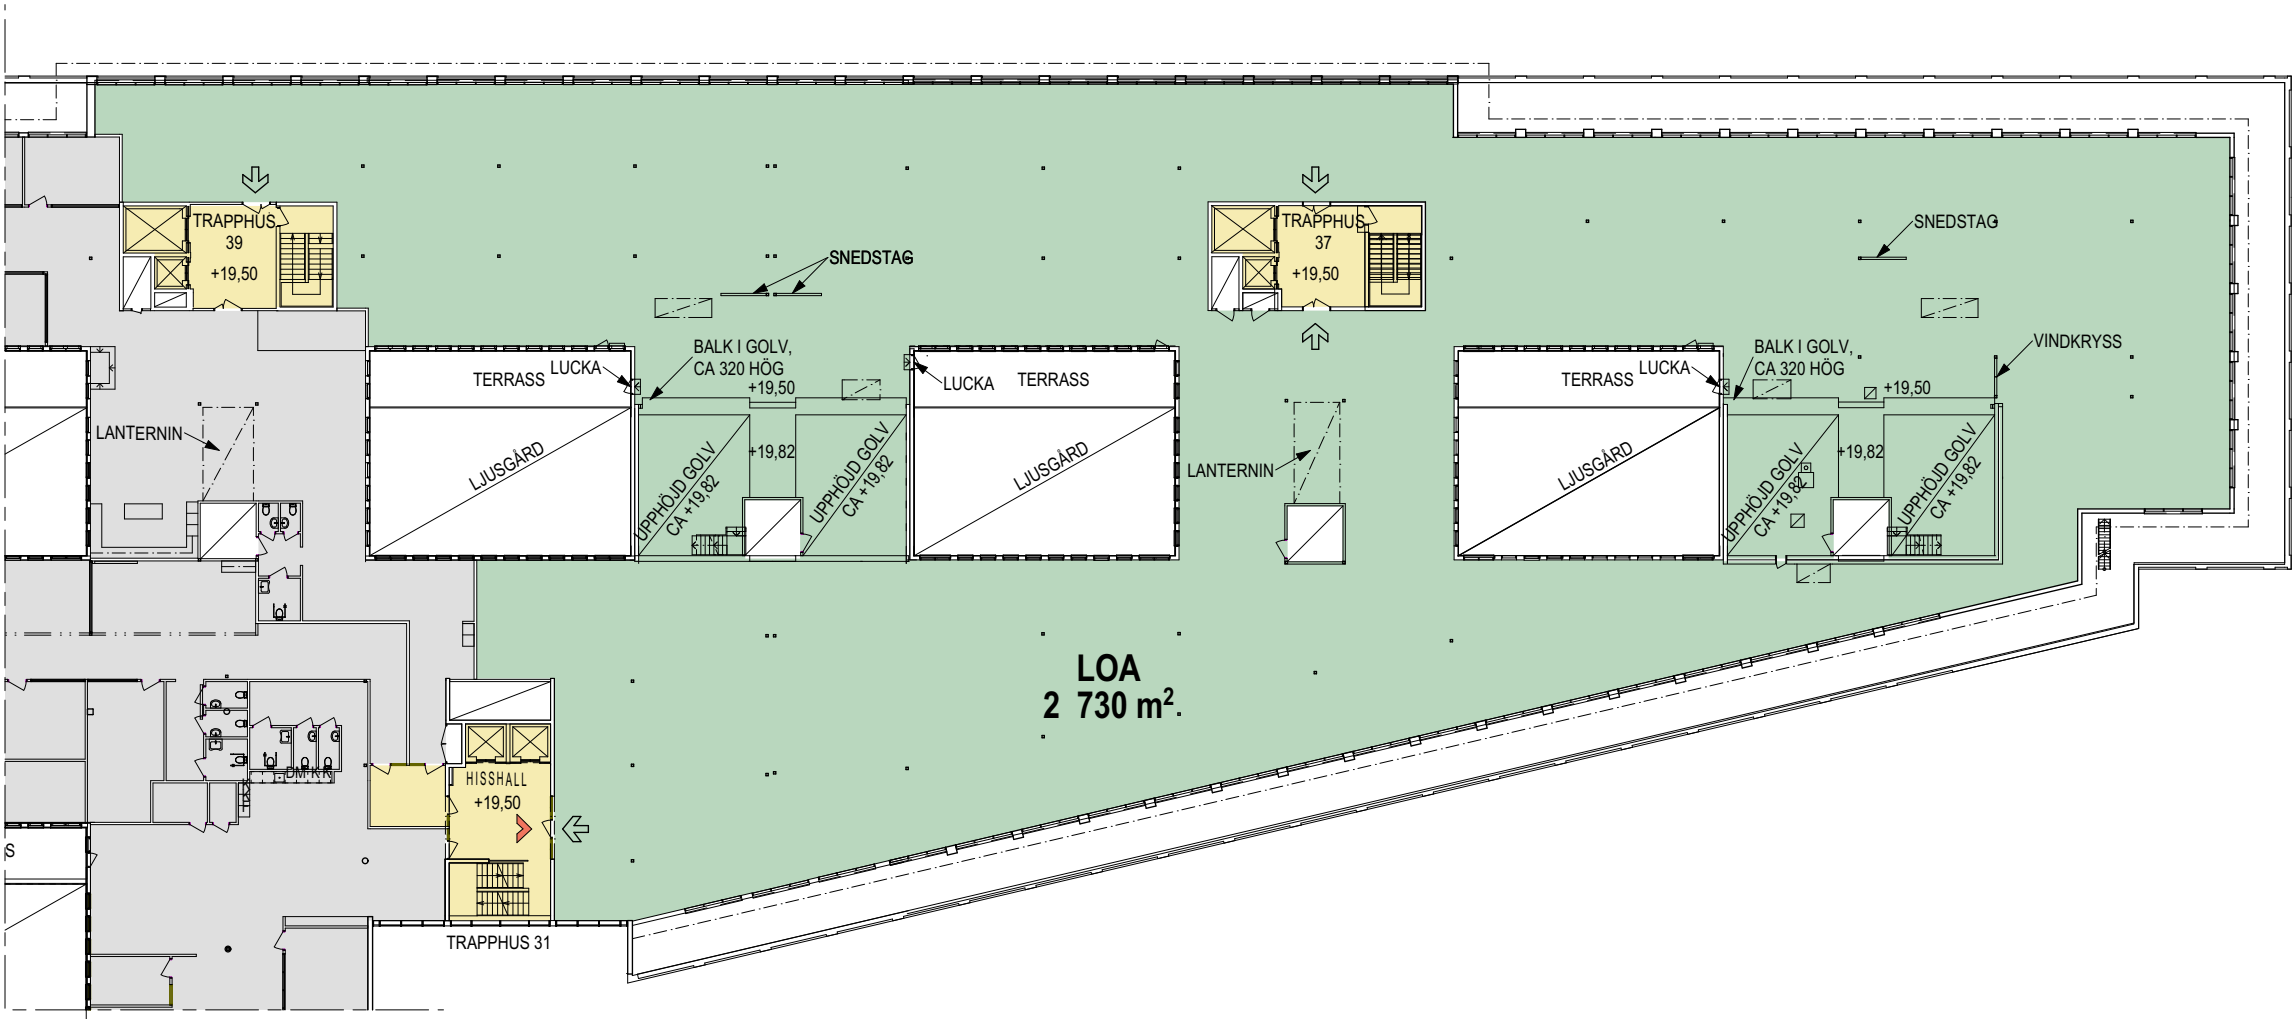

FÖRKLARINGAR

-  HUVUDENTRÉ
-  ENTRÉ TILL LOKAL
-  UTRYMNING
-  LOKAL
-  TRAPPHUS
-  TEKNIK

OBS! UTRYMNING ÄR EJ AVSTÄMD MED BRAND.

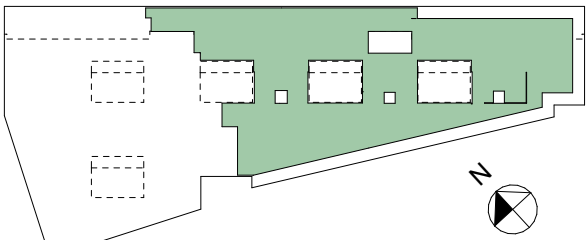

LOKALISERINGSPLAN 1:2000

Alla ytor är i detta skede preliminära.

Angiven yta avser färglagd yta (LOA)
LOA / BTA beräknat enligt Svensk
Standard SS 21054:2020

Projektering av bland annat installationer,
konstruktioner, byggdelar och
utrymningsvägar kan komma att påverka
planen samt plushöjder, rumshöjder,
konstruktioner och ytangivelser. Samtliga
mått kontrolleras på plats.

Skissmaterialet är konfidentiellt.

SKALA 1:400

