




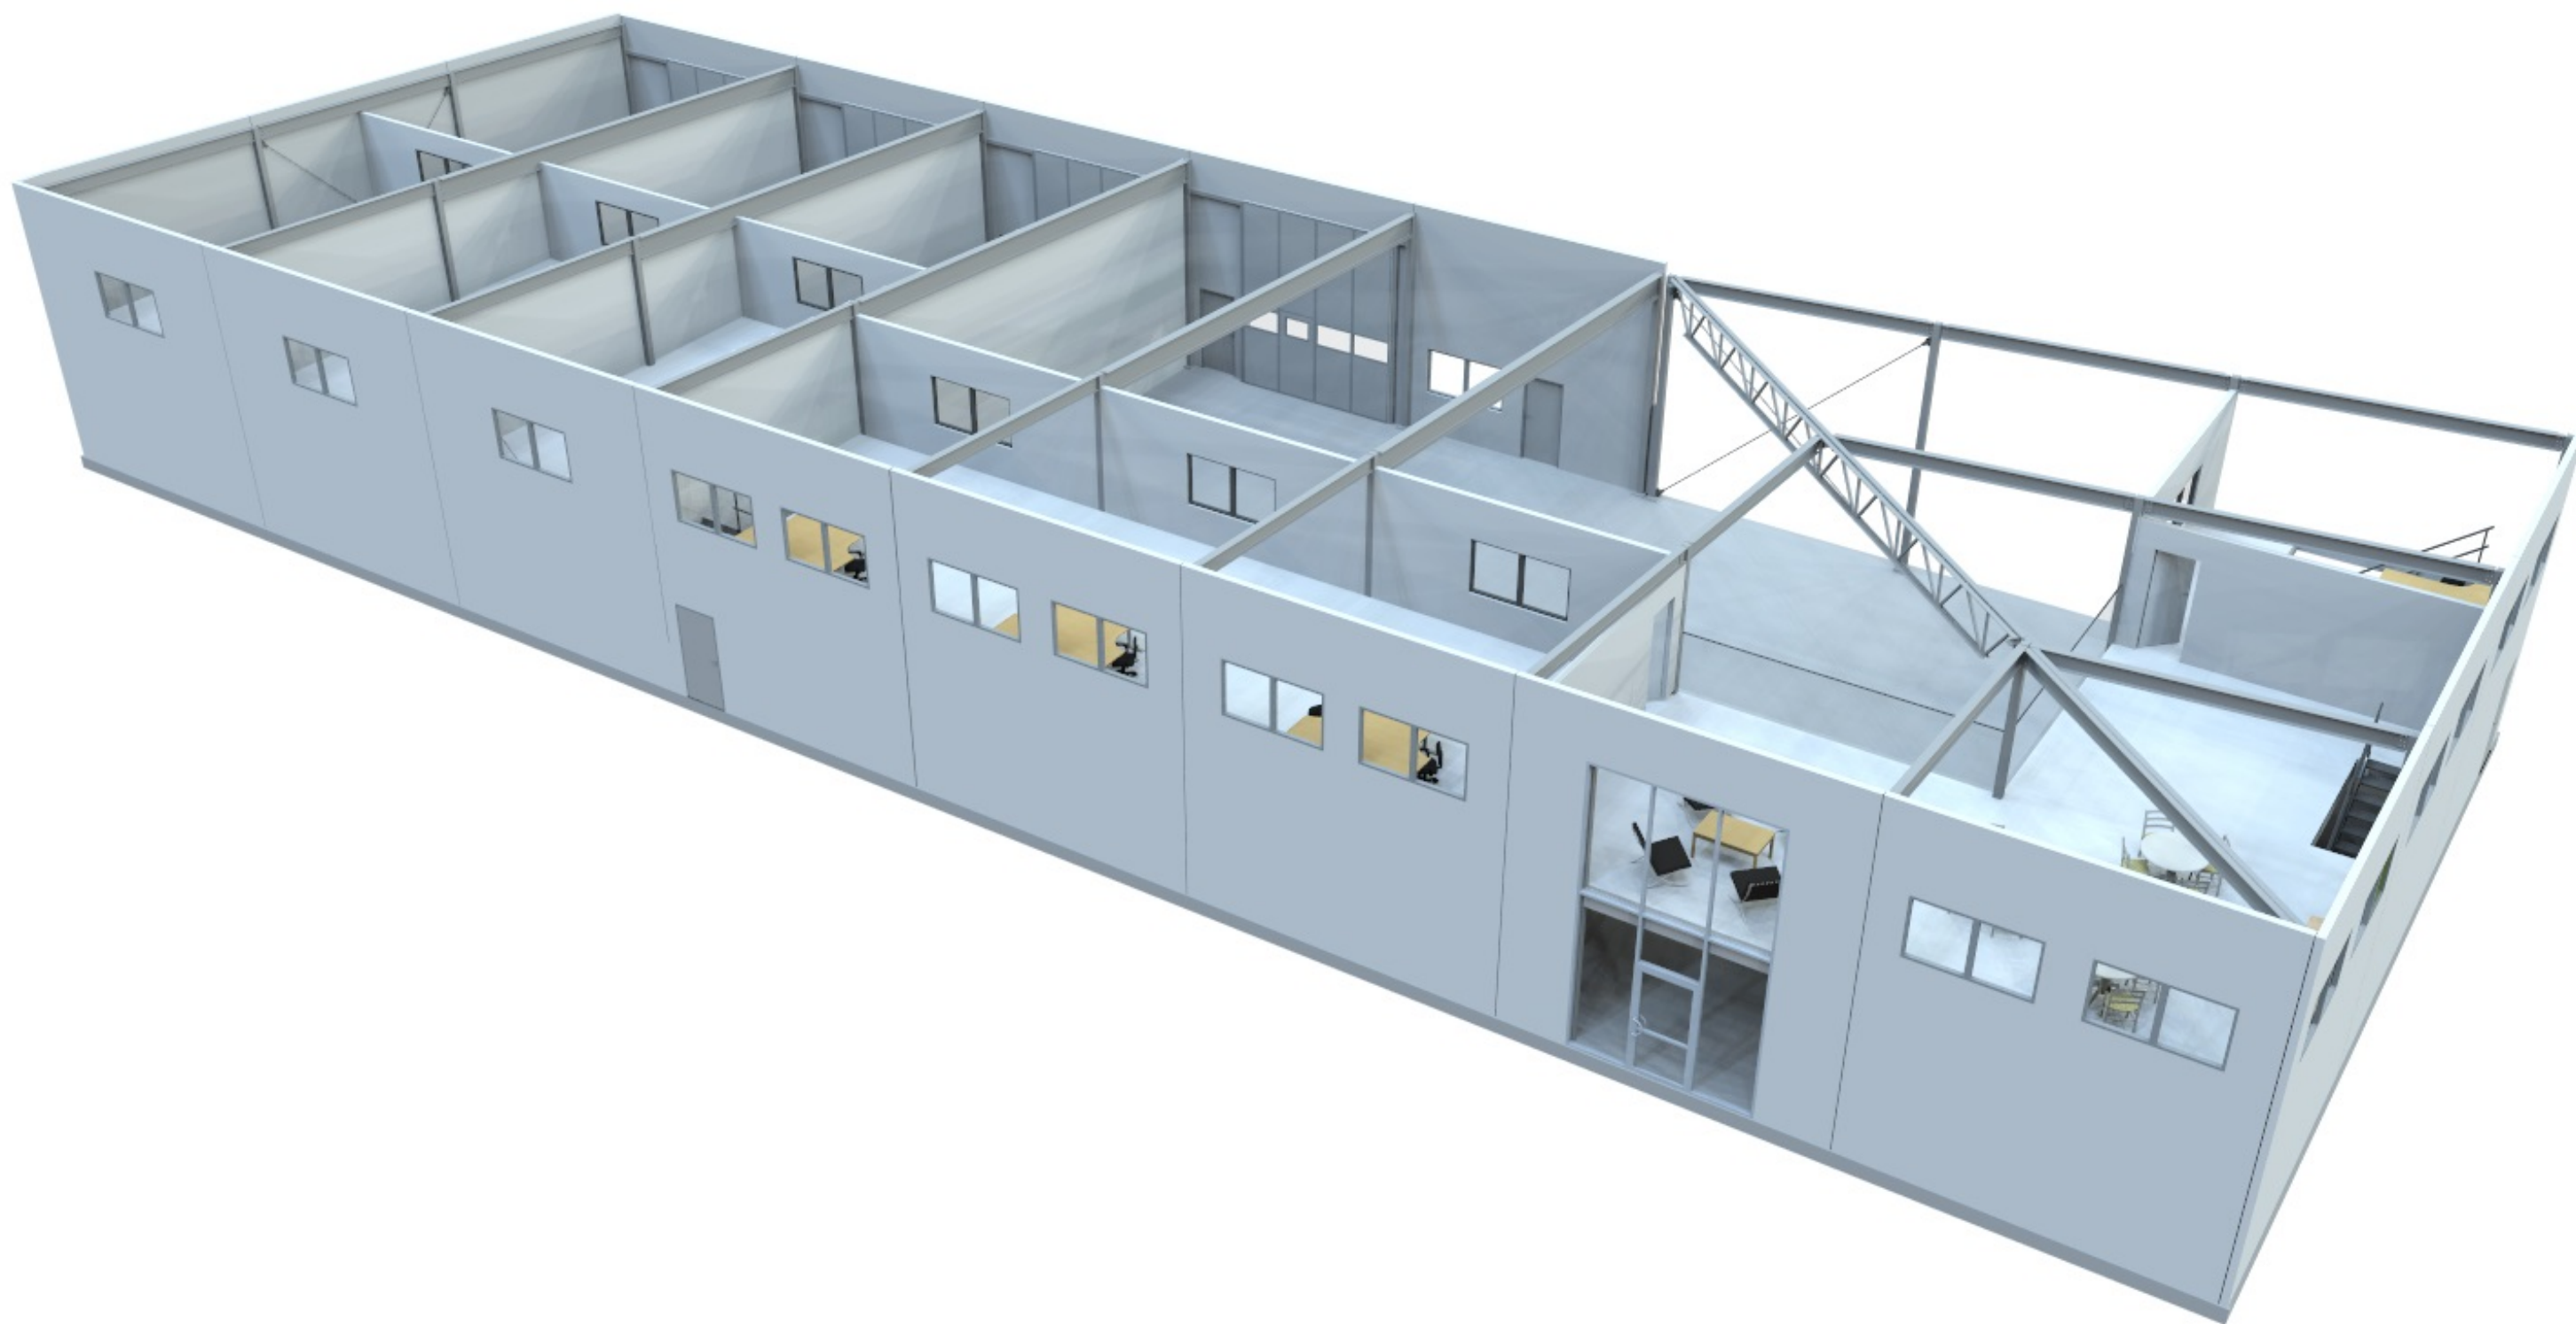


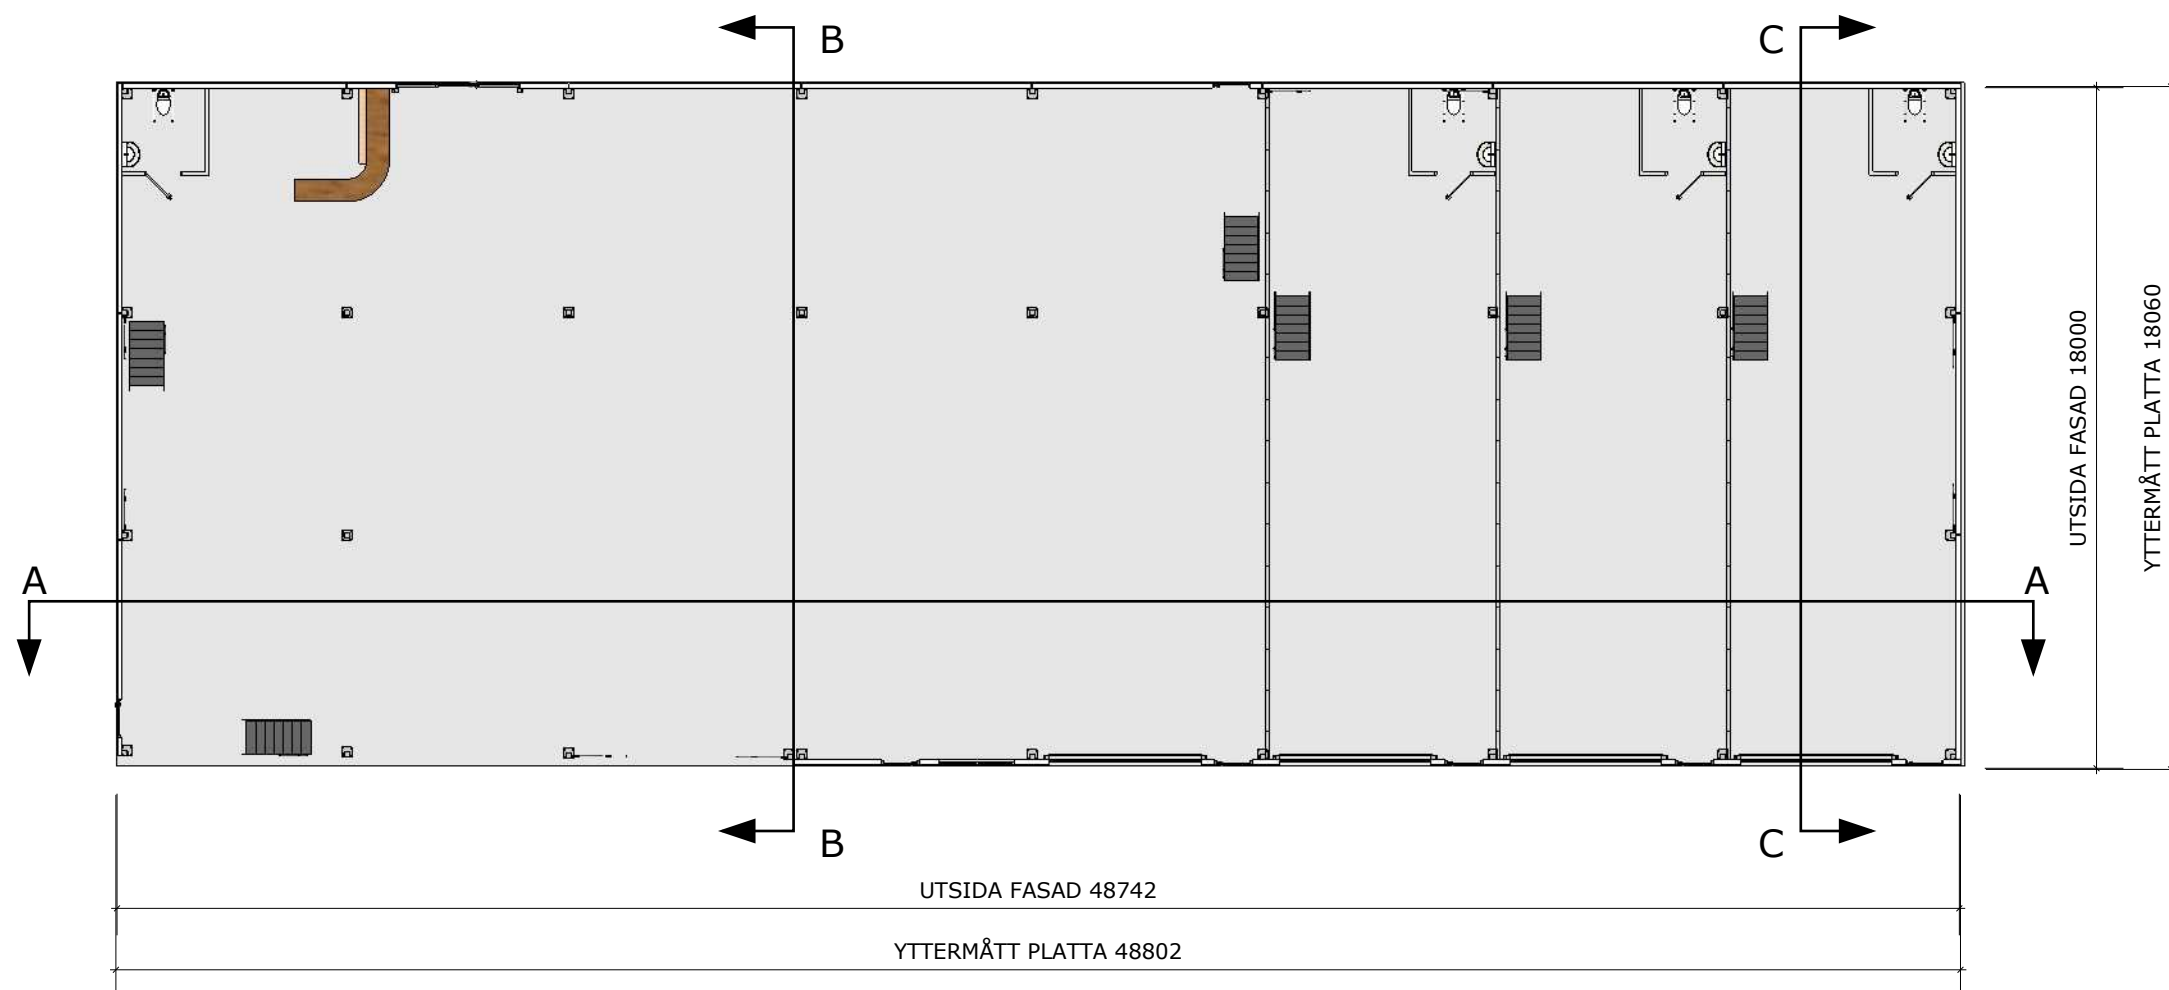





SKALA 1:200

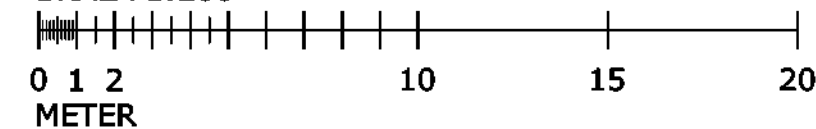

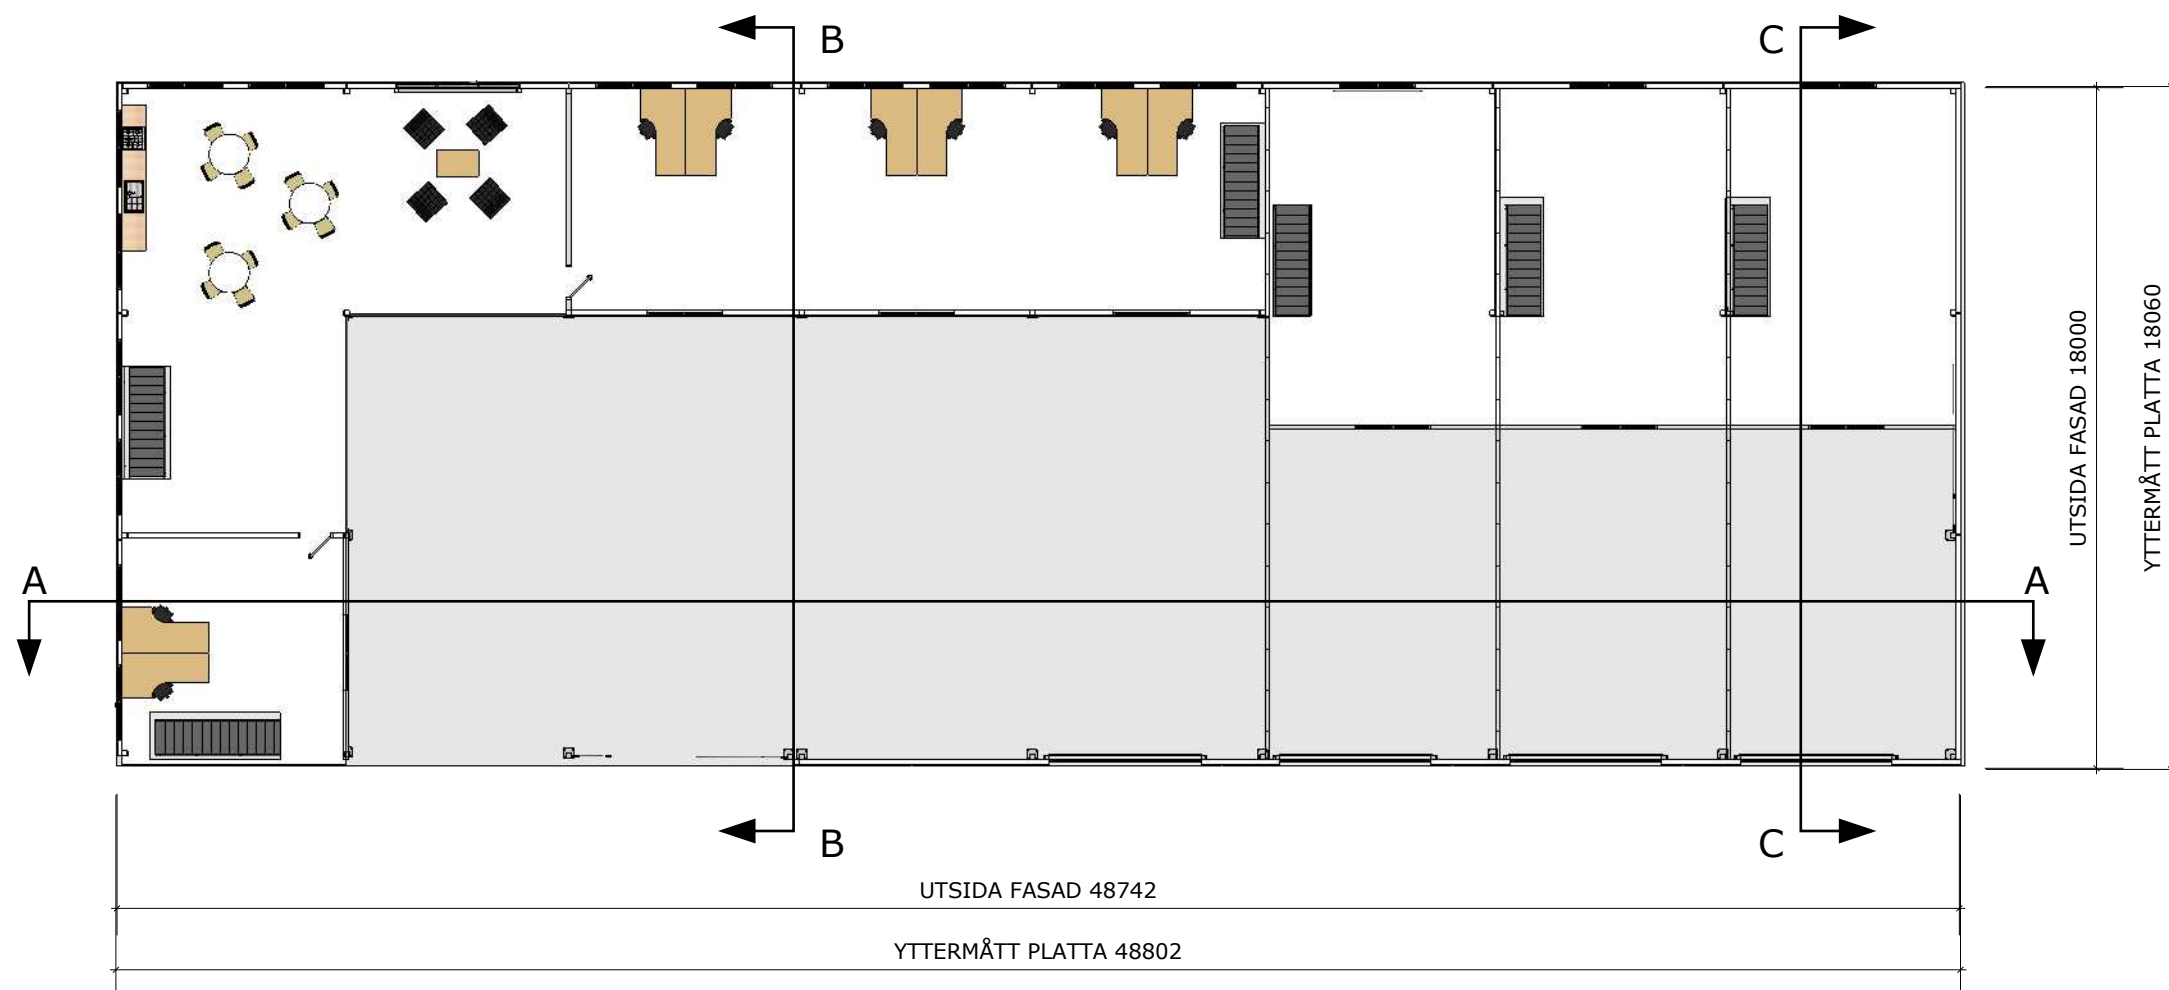


SKALA 1:200

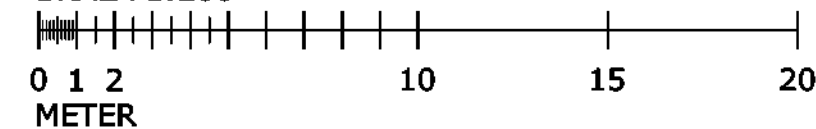


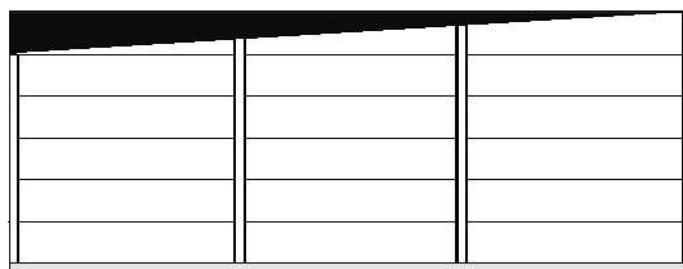


ÖST

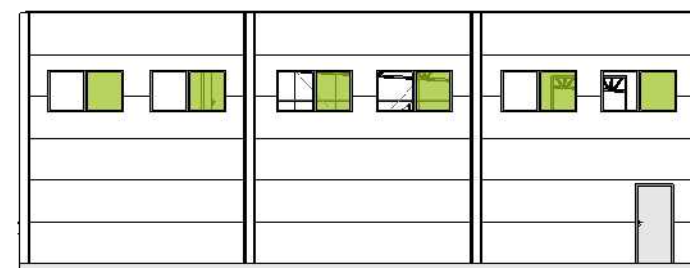

VÄST

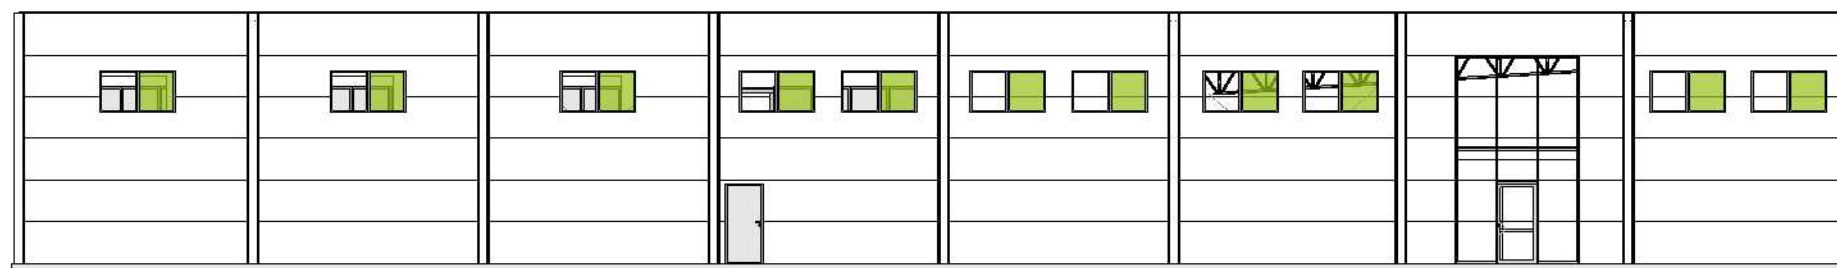

NORR

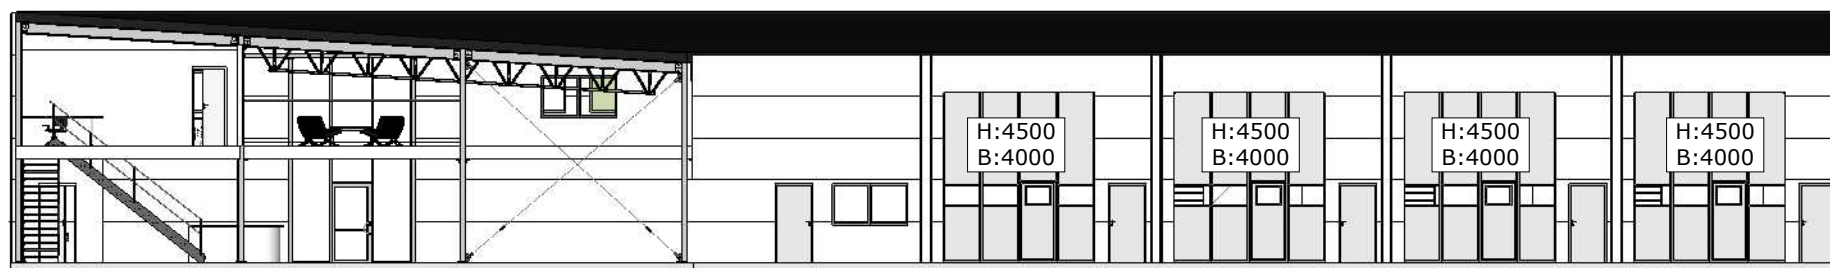

SYD

FÖRKLARING FÖNSTER:

 = ÖPPNINGSBART

SKALA 1:200

