



Ritning - Bilaga 2

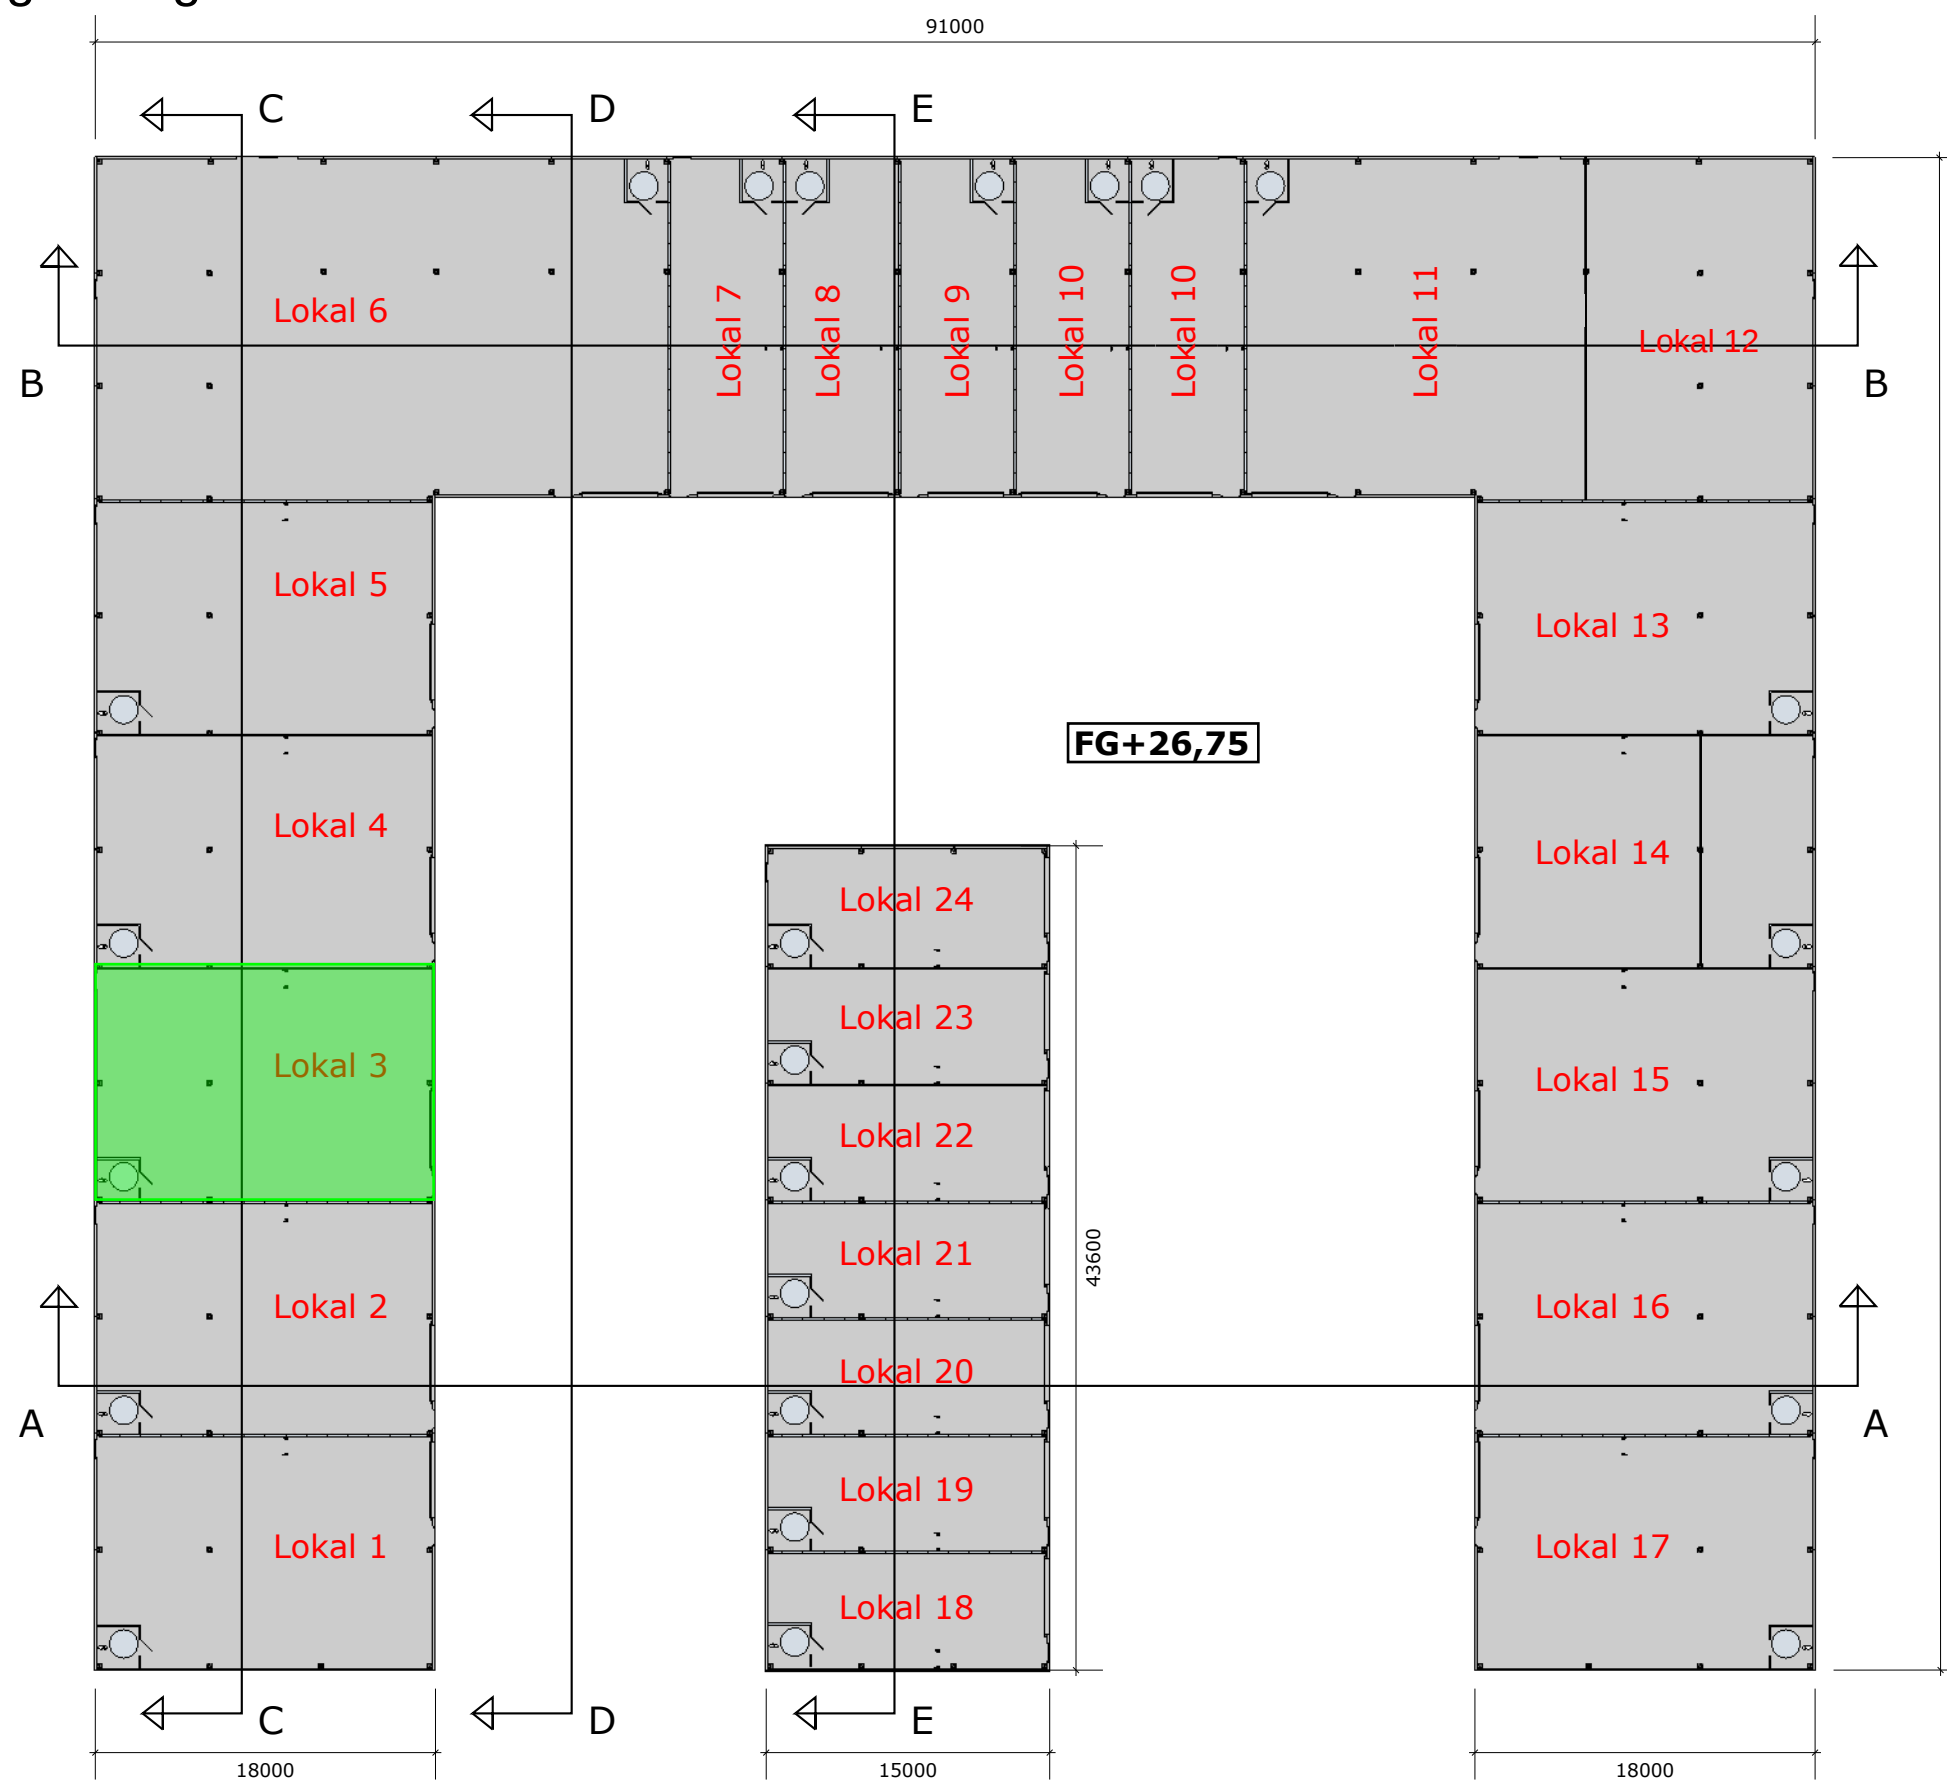

SKALA 1:400

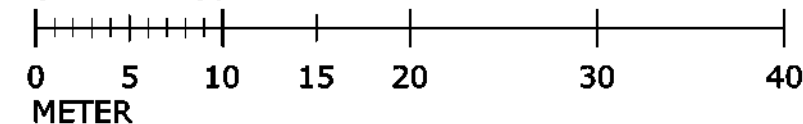

Ritning - Bilaga 2



Fastighetsbeteckning: FLYGELEVEN 3
Status: Bygglovshandling

Skala (A3): 1:400
Ritning:
Plan 1

Datum: 2014-04-16
Ritn nr:
A:003

