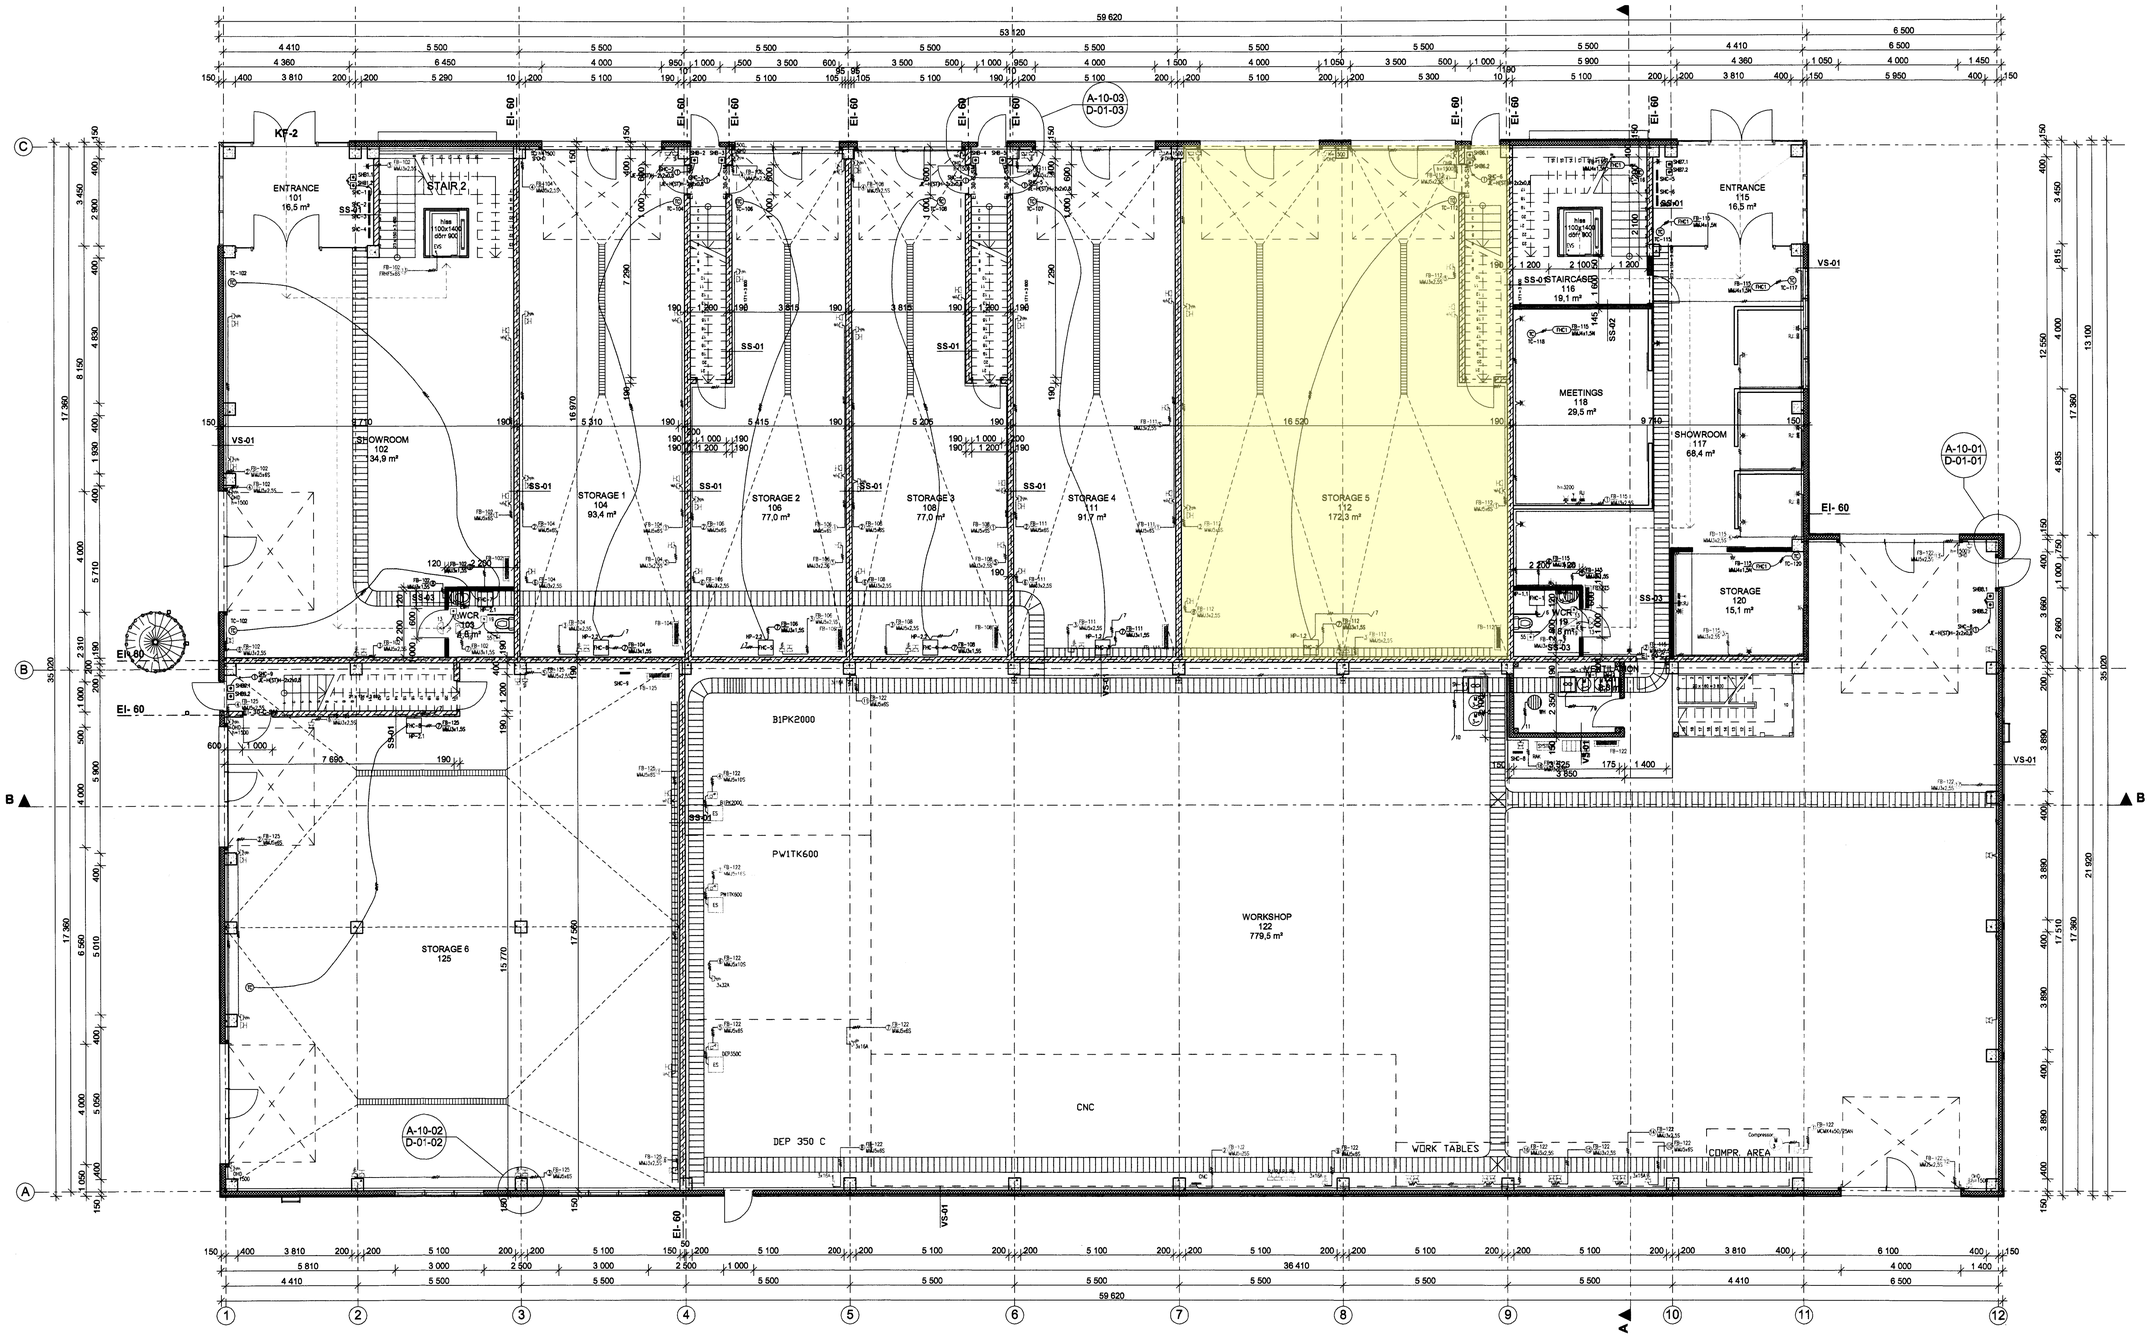

TÄHEMÄRGID

MFB	Jaotuskeskus
	Pistikupesa, kolbsekontaktiga, kaitsega, ühe pesaga
	Pistikupesa, kolbsekontaktiga, ühe pesaga
	Pistikupesa, kolbsekontaktiga, kaitsega, kahe pesaga
	Pistikupesa, kolbsekontaktiga, kahe pesaga
	Pistikupesa, kolbsekontaktiga, kaitsega
	Pistikupesa, kolbsekontaktiga, neljs pesaga
	Pistikupesa, kolbsekontaktiga, kaitsefoolina, 3L+N+PE juhtiga, 3 x 32 A, IP66ta
	Pistikupesa, kolbsekontaktiga, kaitsefoolina, 3L+N+PE juhtiga, 3 x 16 A, IP66ta
	Pistikupesa, kolbsekontaktiga, kaitsefoolina, 3L+N+PE juhtiga, 3 x 63 A, IP66ta
	Pistikupesa, kolbsekontaktiga, kaitsefoolina, 3L+N+PE juhtiga, IGKSto
FB-4	Jaotuskeskus, tõstendova kaitsega
FB-3	Jaotuskeskus, tõstendova kaitsega
FB-2	Jaotuskeskus, tõstendova kaitsega
FB-1	Jaotuskeskus, tõstendova kaitsega
FB-SP	Jaotuskeskus, tõstendova kaitsega
FB-5	Jaotuskeskus, tõstendova kaitsega
Compressor	Mootor, kaitsefoolina
OHD	Pistikupesa, overhead door power socket, 16A, IP 65
RAK	K küsteemi keskpunkt
	Kahekohaline automaatsetekommunikatsioon RJ: moodulliühikuga kõrvalur.-r pistikupesa
	Sõlvestatud ordenvikarp

Kanali tee 6, Tallinn, Harjumaa 10112, Estonia e-mail: mihkel@exor.ee MTR nr: EEP002133	
Teostas	Mihkel Uuskar
Kontrollis	Mihkel Uuskar
	mihkel@u-projekt.com
Koostatud / trükitud: 30.10.15 / 30.10.15	

Project name: WORKSHOP AND OFFICE BUILDING

02-15

Page: 1

E-04-1

Place: SOLKRAFTEN 20, STOCKHOLM, SVERIGE

Stadium: PREL. PROJECT

Customer: BAUEST AB

Measure: 1:100

Drawing name: FIRST FLOOR ELECTRICAL PLAN

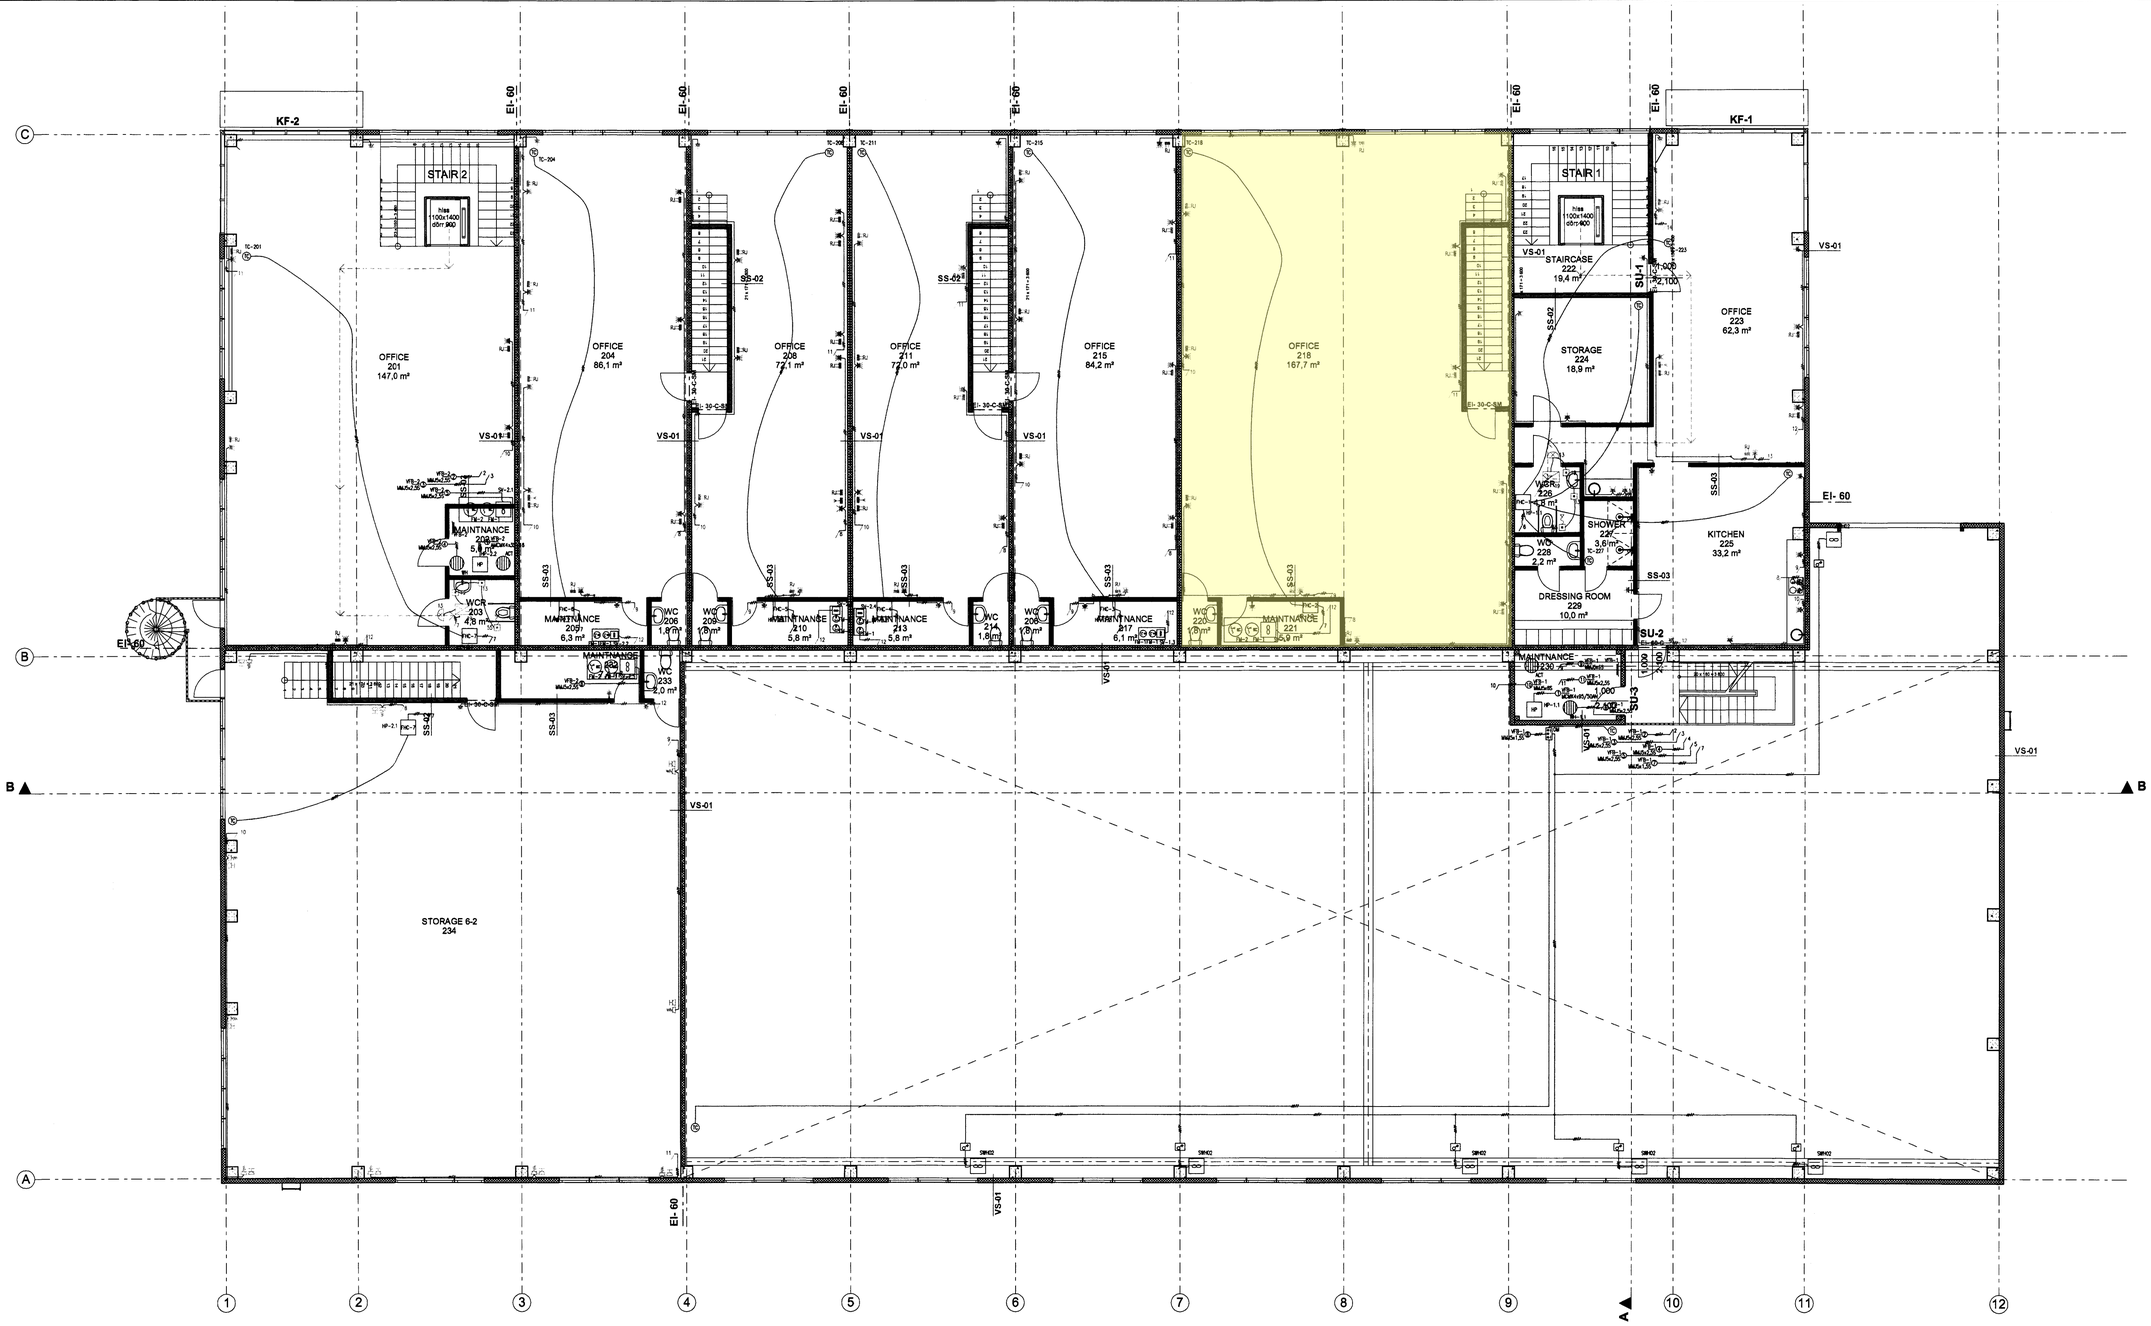

TÄHISÕRCID

- Pistikupesa, kaitsekontaktiga, kaasaegne pesaga
- Pistikupesa, kaitsekontaktiga, ühe pesaga
- Pistikupesa, kaitsekontaktiga, kahe pesaga
- Pistikupesa, kaitsekontaktiga, kolme pesaga
- Pistikupesa, kaitsekontaktiga, nelja pesaga
- Pistikupesa, kaitsekontaktiga, komplektsioonis, 3L+N+PE juhtga, IP65ts
- Kaitsekatteline automaatsetekommunikatsioonile RJ moodulilõikuga sõrestatud pistikupesa
- Sõrestatud antennikorp

Kanali tee 6, Tallinn, Harjumaa 10112, Estonia
e-mail: mihkel@exor.ee
MTR nr: EEP002133

Teostas	Mihkel Uuskar
Kontrollis	Mihkel Uuskar
	mihkel@u-projekt.com
Koostatud / trükitud: 30.10.15 / 30.10.15	

Project name:	WORKSHOP AND OFFICE BUILDING
Place:	SOLKRAFTEN 20, STOCKHOLM, SVERIGE
Customer:	BAUEST AB
Drawing name:	SECOND FLOOR ELECTRICAL PLAN

	02-15
Page:	1
	E-05-2
Stadium:	PREL. PROJECT
Measure:	1:100