


HÖGHUSET PLAN 20
Lokal om ca 244 kvm

DN-skrapan

FÖRKLARINGAR

-  HUVUDENTRÉ
-  ENTRÉ TILL LOKAL
-  LOKALYTA
-  ALLMÄN KOMMUNIKATIONSYTA
-  OMGIVANDE LOKAL
-  UTRYMNING

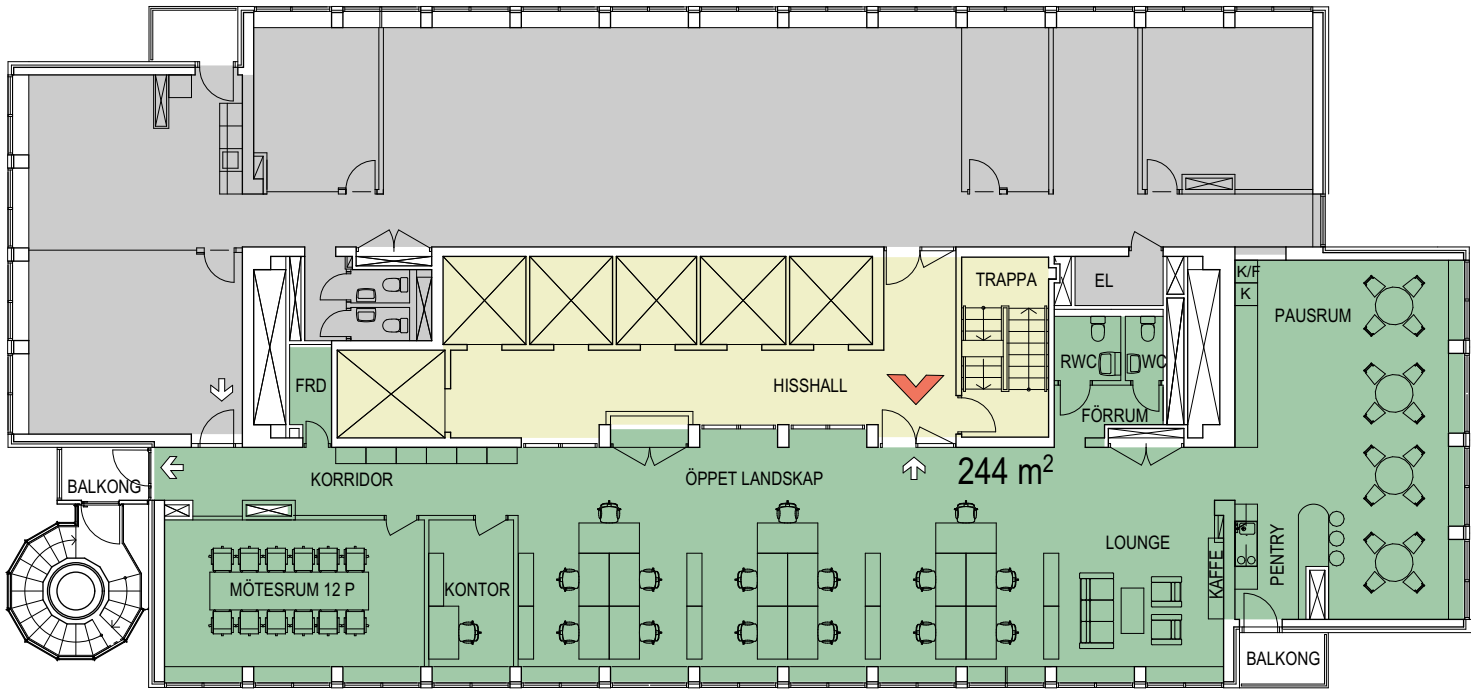

PLAN 20

Alla ytor är i detta skede preliminära.

Angiven yta avser färglagd yta (LOA)
LOA / BTA beräknat enligt Svensk
Standard SS 21054:2020

Projektering av bland annat installationer,
konstruktioner, byggdelar och
utrymningsvägar kan komma att påverka
planen samt plushöjder, rumshöjder,
konstruktioner och ytangivelser. Samtliga
mått kontrolleras på plats.

Skissmaterialet är konfidentiellt.

