


HÖGHUSET PLAN 15
Lokal om ca 487 kvm

DN-skrapan

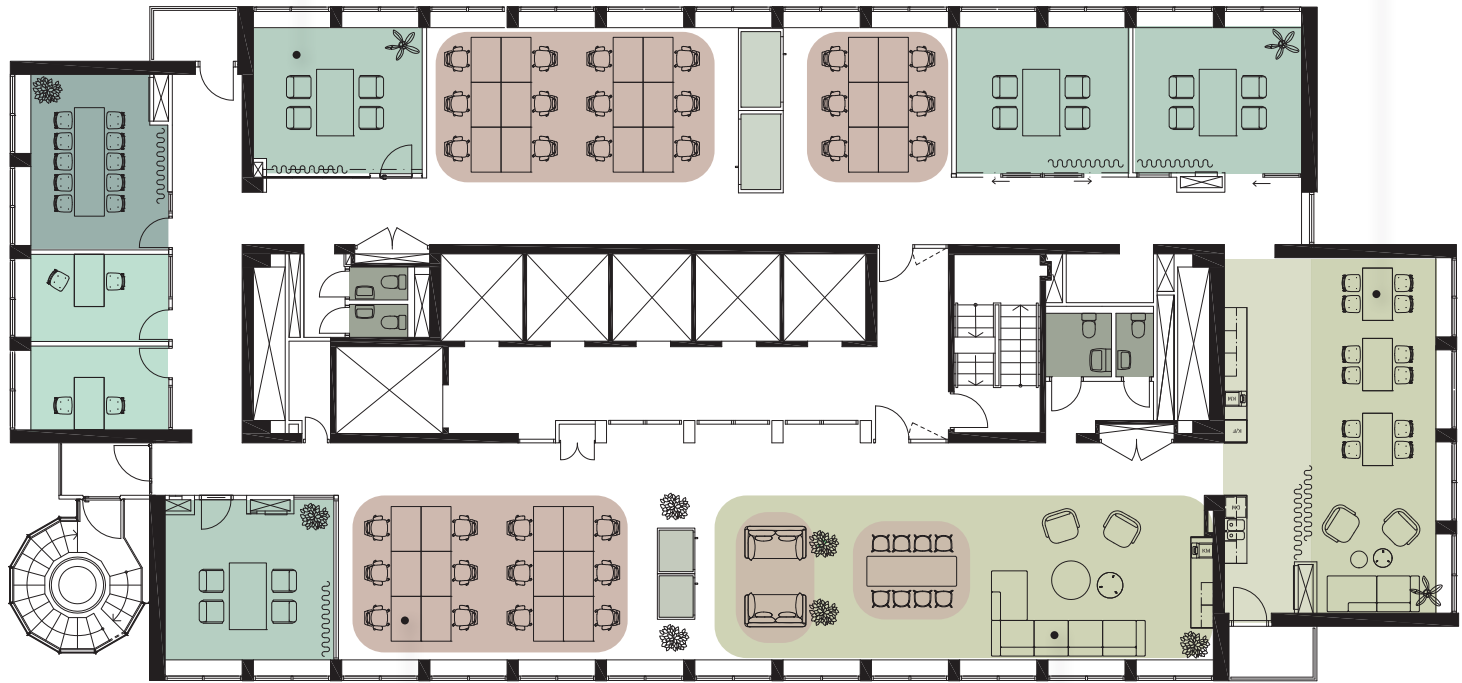

- Arbetsplatser
- Touch down
- Mötesrum (10 pers.)
- Mötesrum (4 pers.)
- Mötesrum (2 pers)
- Mötesbås (2 pers)
- Mötesbås (1 pers.)
- Paus/lounge
- Pentry
- WC