


TIDNINGSHUSET PLAN 6
Lokal om ca 1 187 kvm
Gjörwellsgatan 28B

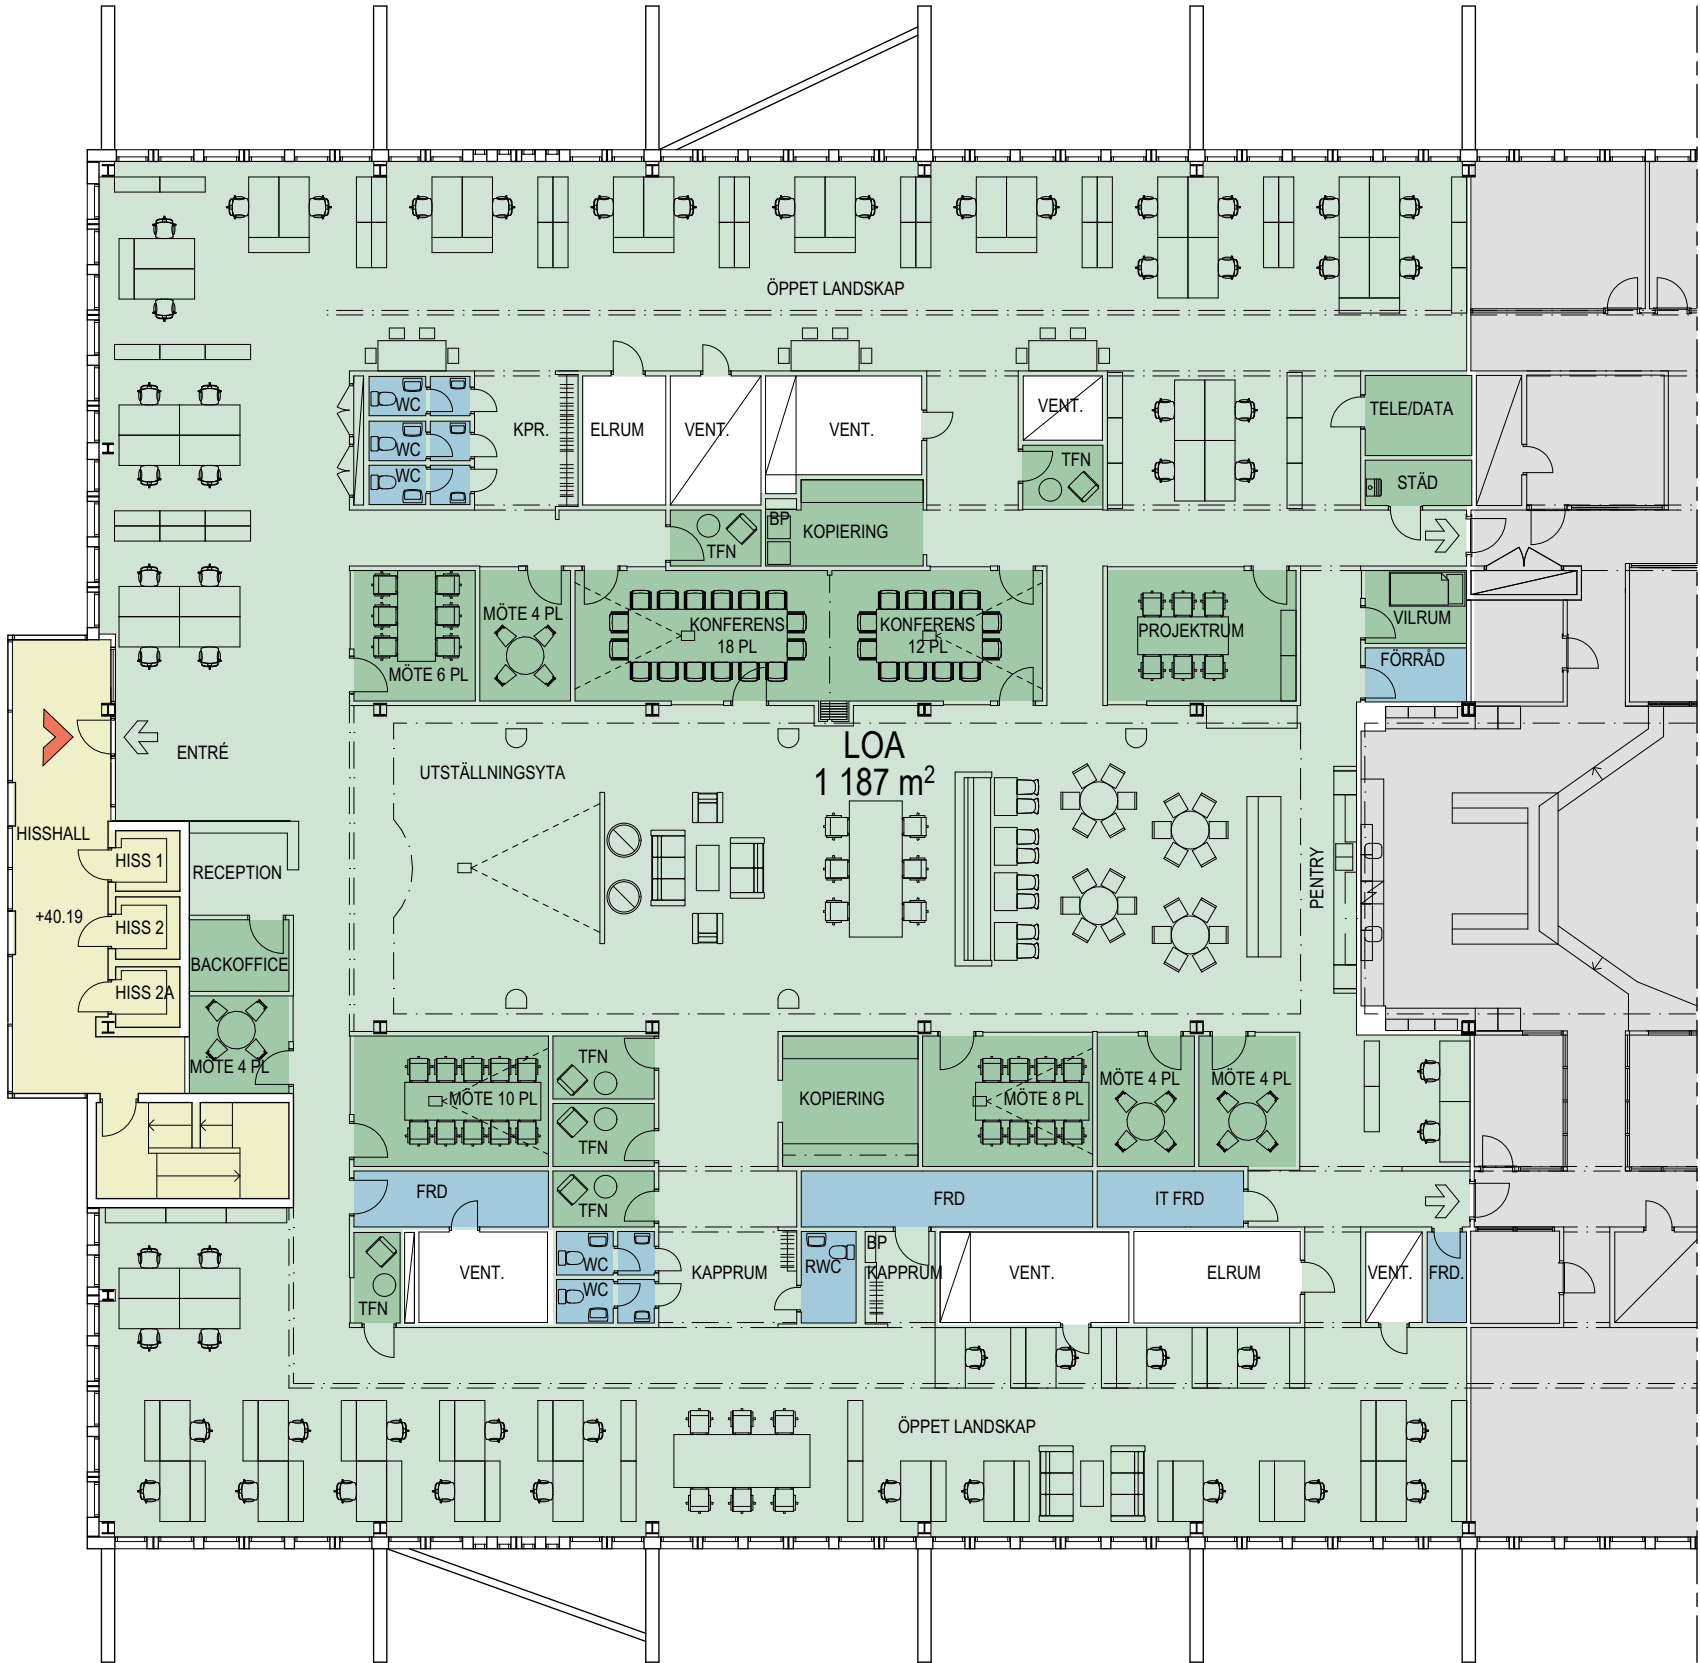

FÖRKLARINGAR

- HUVUDENTRÉ
- ENTRÉ TILL LOKAL
- LOKALYTA
- WC / FÖRRÅD
- ALLMÄN KOMMUNIKATIONSYTA
- OMGIVANDE LOKAL
- UTRYMNING

Alla ytor är i detta skede preliminära.

Angiven yta avser färglagd yta (LOA)
LOA / BTA beräknat enligt Svensk
Standard SS 21054:2020

Projektering av bland annat installationer,
konstruktioner, byggdelar och
utrymningsvägar kan komma att påverka
planen samt plushöjder, rumshöjder,
konstruktioner och ytangivelser. Samtliga
mått kontrolleras på plats.

Skissmaterialet är konfidentiellt.

