





Gjörwellsgatan, Kungsholmen Trängkåren 6

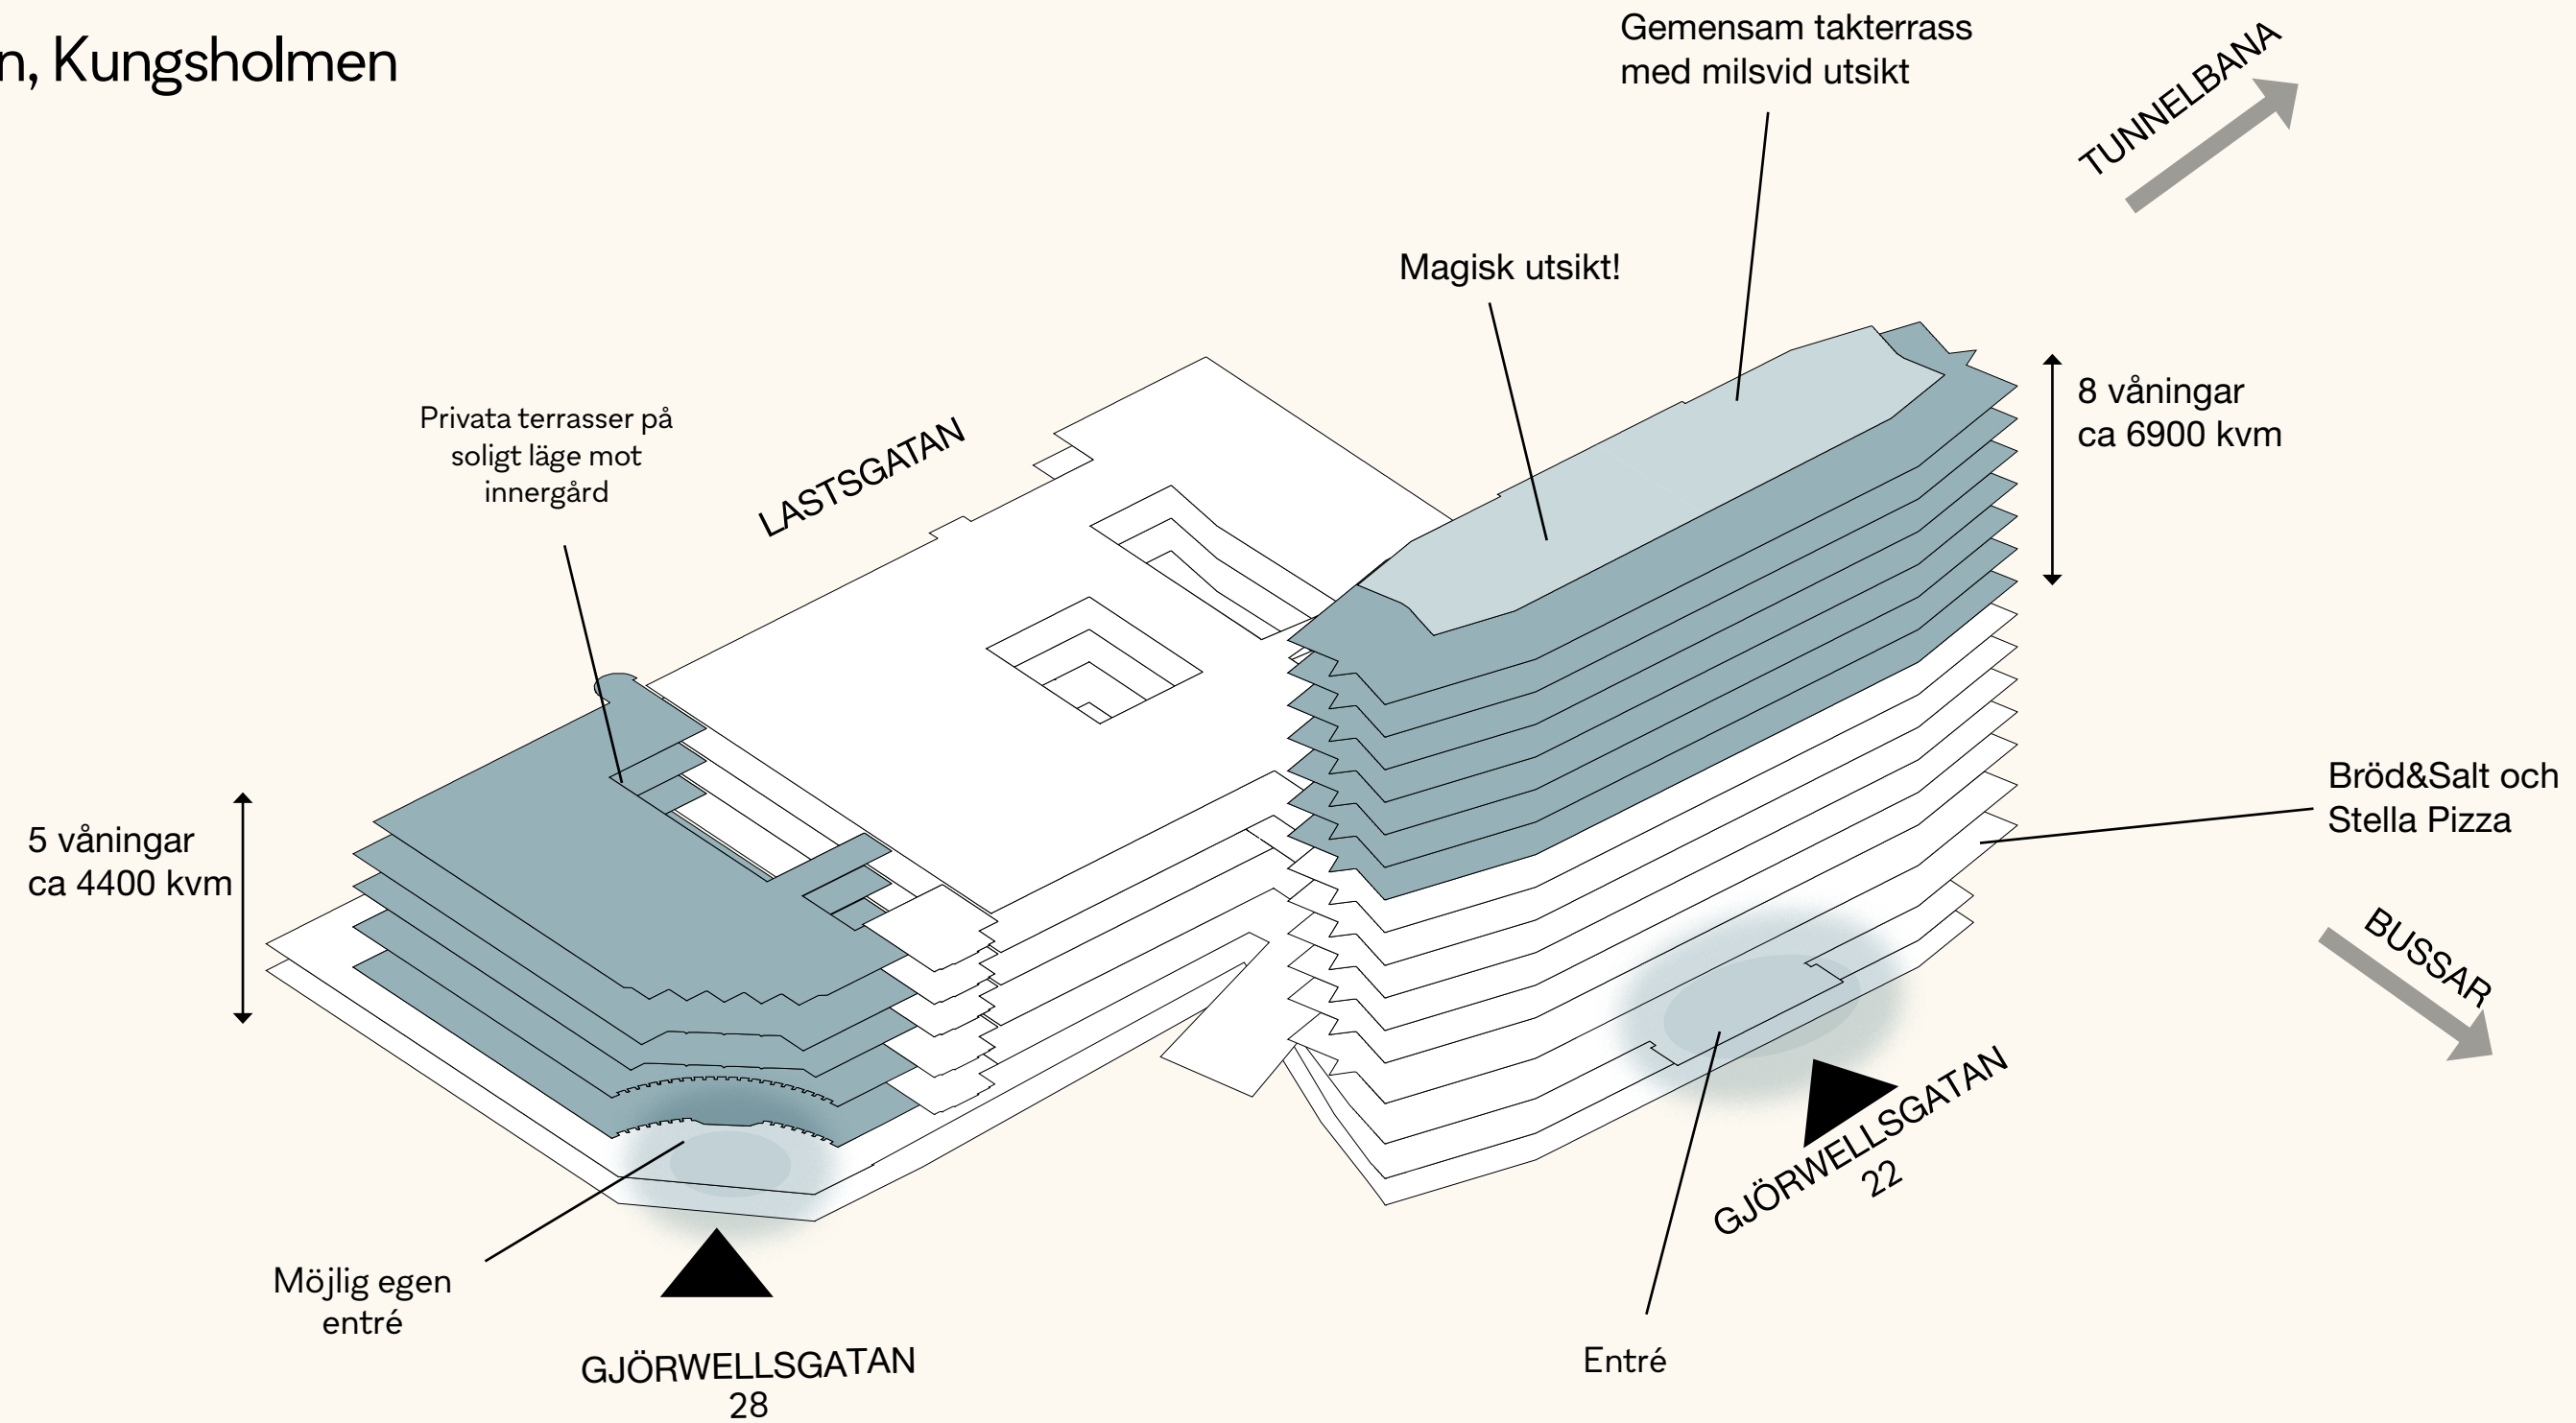

Entréplan

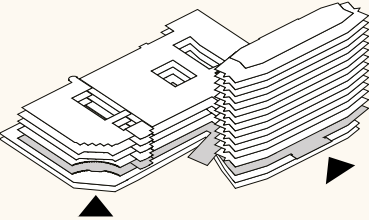

LOA Plan 3 (Entréplan) 863 m²
Huvudentré (gemensam)

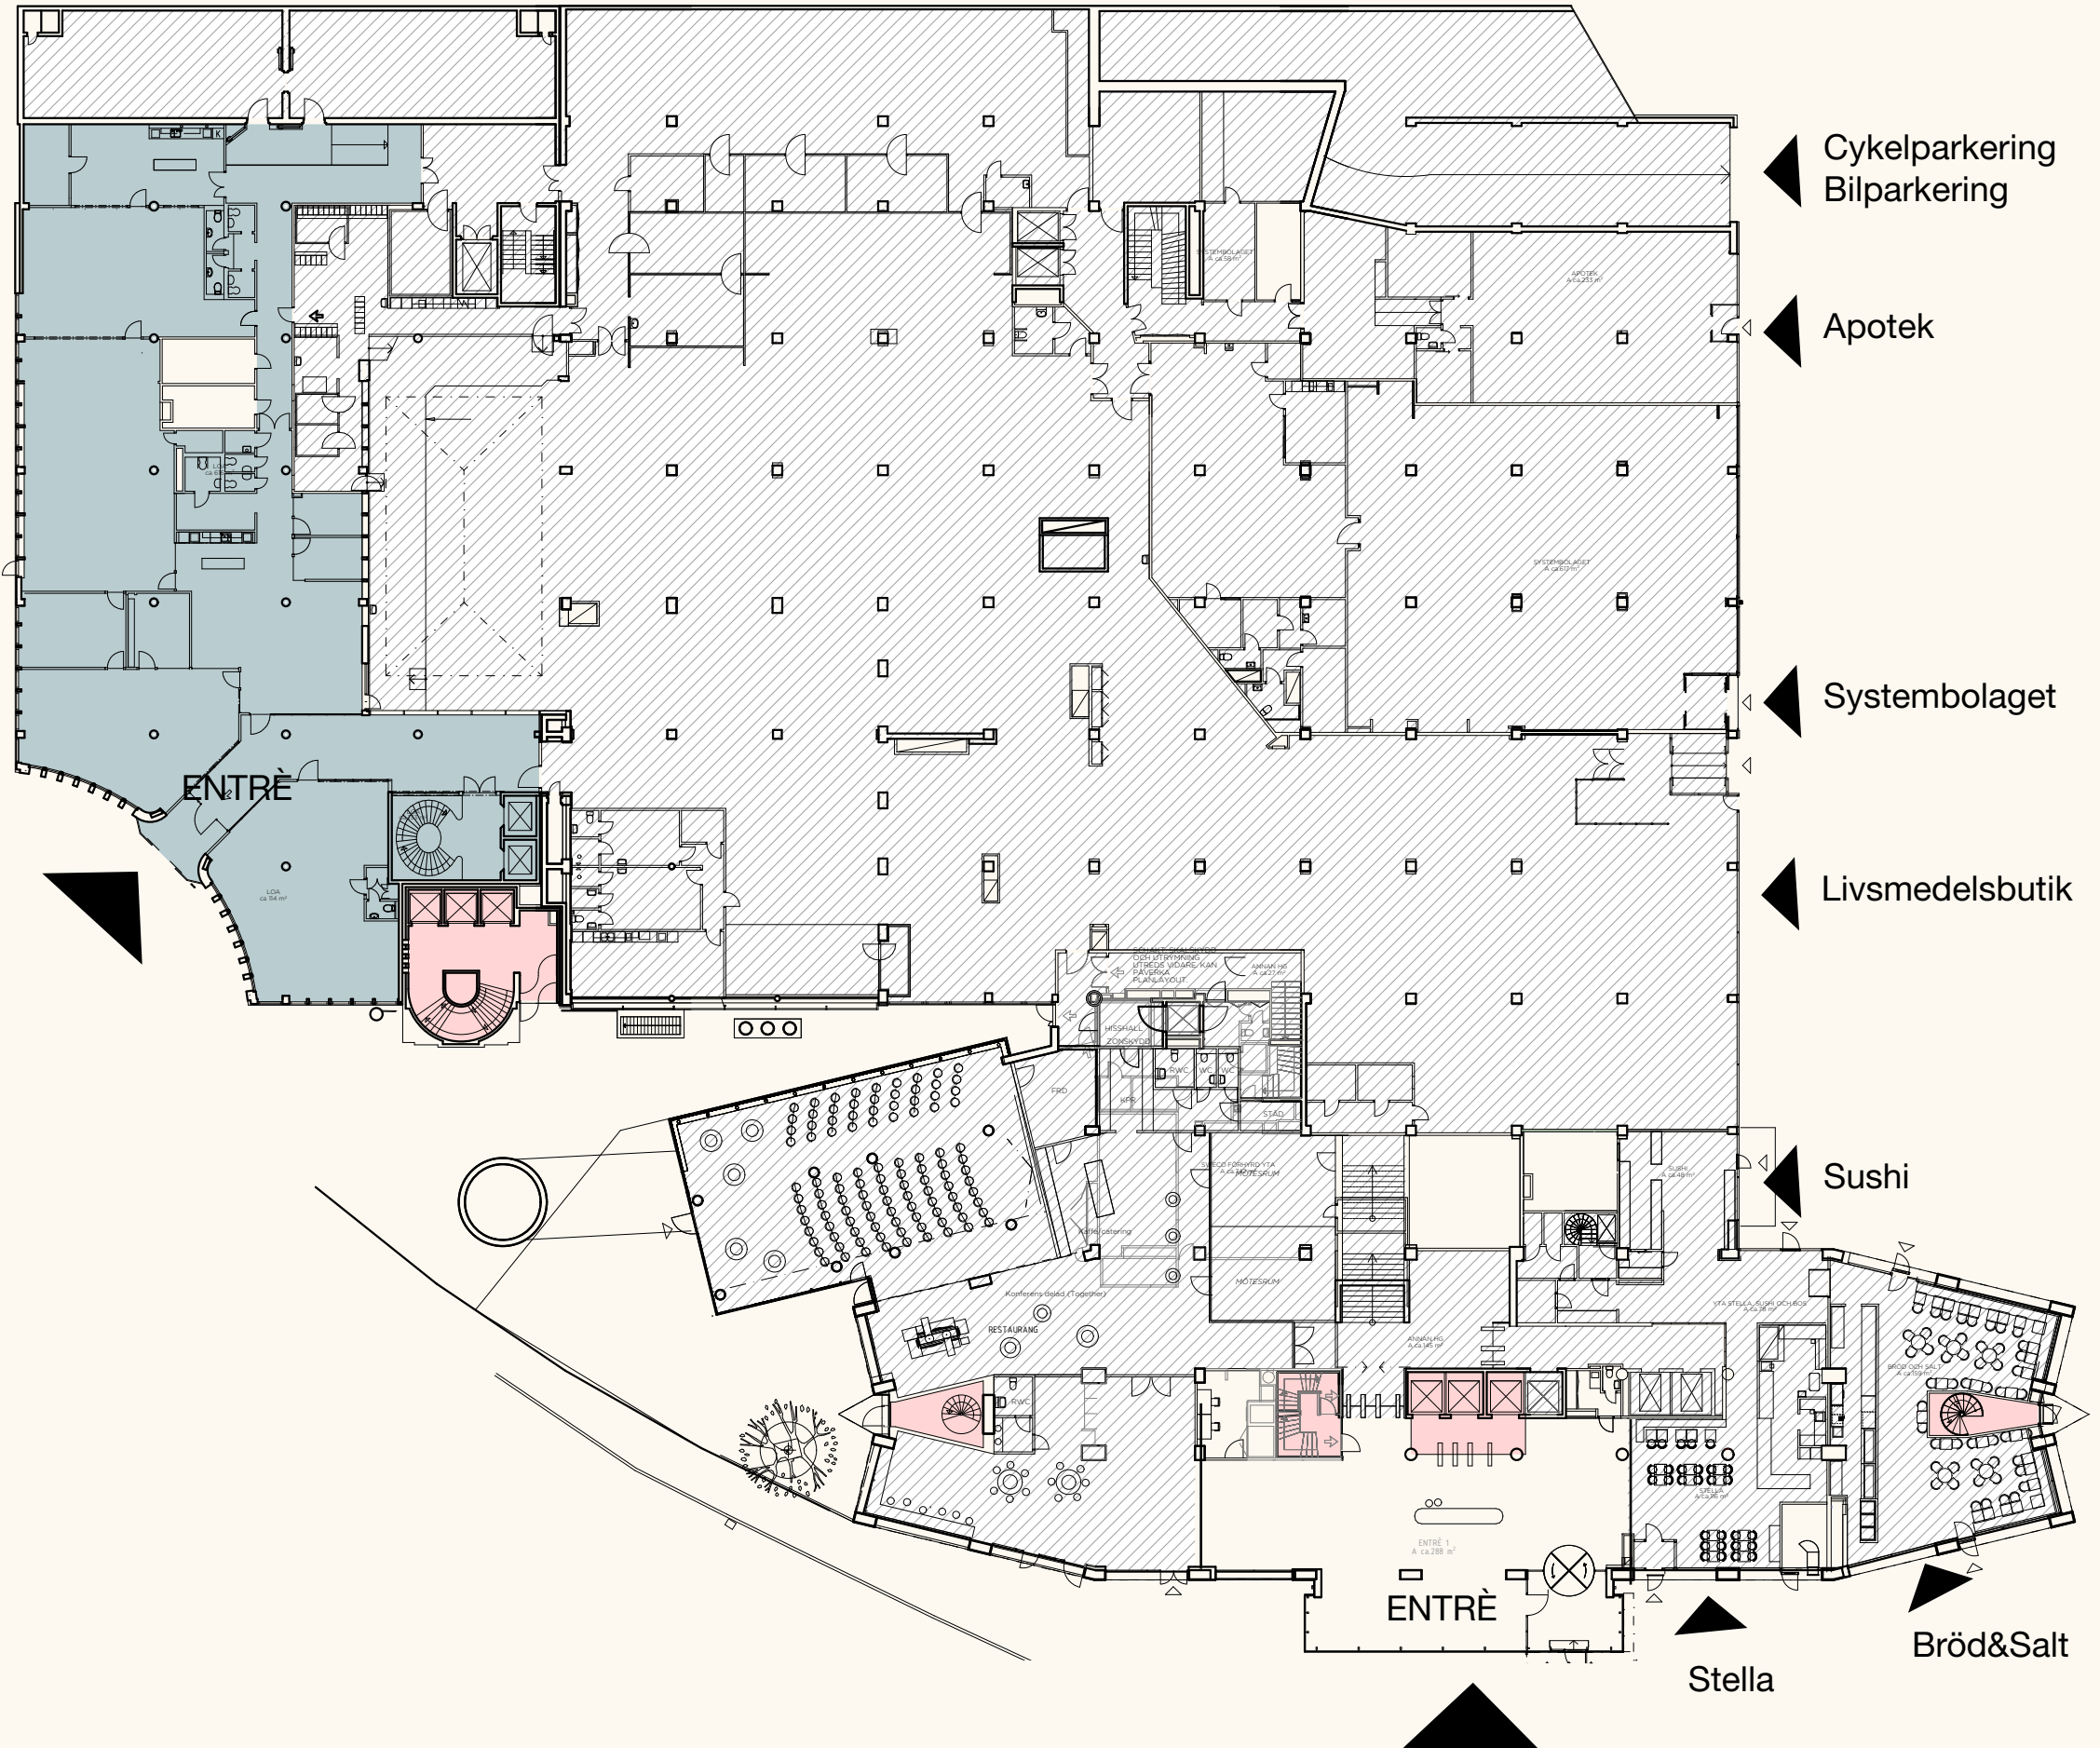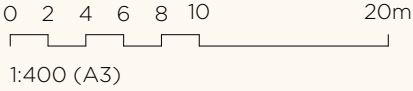

Cykelparkering
Bilparkering

Apotek

Systembolaget

Livsmedelsbutik

Sushi


Stella

Bröd&Salt

ENTRÉ


ENTRÉ

Typplan låghuset

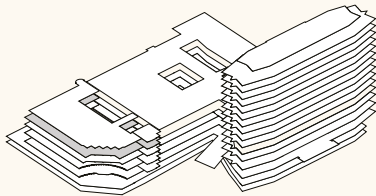


LOA

Sammanställning

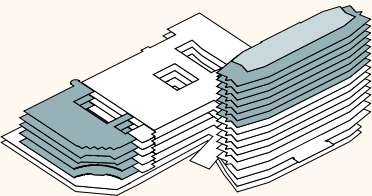

	Våning	Yta
	Plan 16 (Vån 13)	993
	Plan 15 (Vån 12)	1 013
	Plan 14 (Vån 11)	1 013
	Plan 13 (Vån 10)	1 013
	Plan 12 (Vån 9)	1 013
	Plan 11 (Vån 8)	1 013
	Plan 10 (Vån 7)	1 013
	Plan 7 (Vån 4)	790
	Plan 6 (Vån 3)	945
	Plan 5 (Vån 2)	927
	Plan 4 (Vån 1)	870
	Plan 3 (Entréplan)	863
		11 466 m²

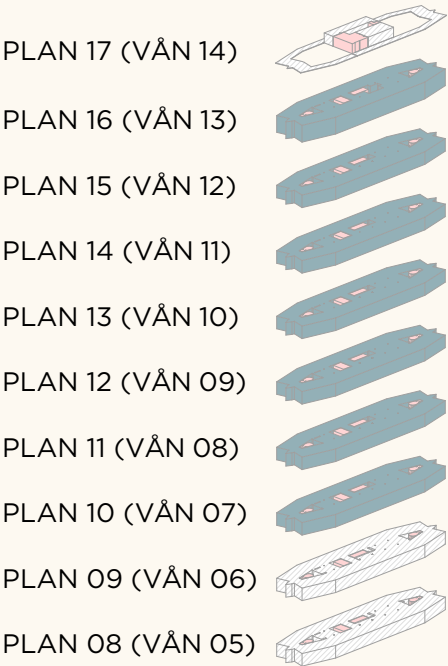


PLAN 07 (VÅN 04)




PLAN 06 (VÅN 03)




PLAN 05 (VÅN 02)

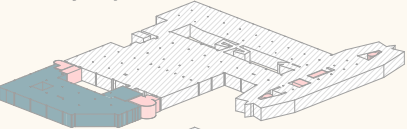


PLAN 04 (VÅN 01)

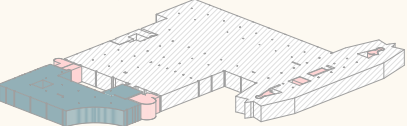


PLAN 03 (ENTRÉ)

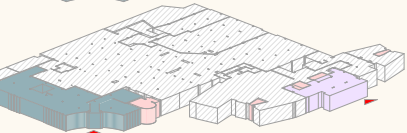


PLAN 02 (K1)

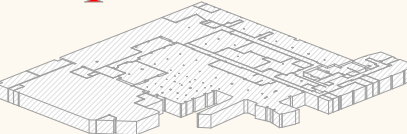

PLAN 01 (K2)

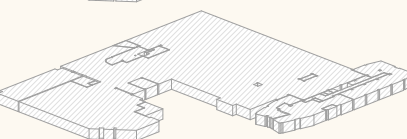



Sektioner

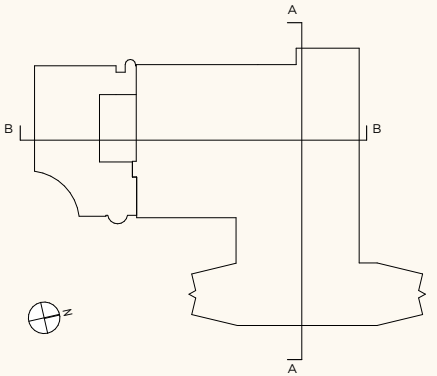

0 2 4 6 8 10 20m
1:400 (A3)


Konstruktion
Pelar-balk

Takhöjd
Högdelen: ca 2700 uk ut, 2400 vid installationsstråk
Lågdelen: ca 3-3600 mm bjälklag-bjälklag

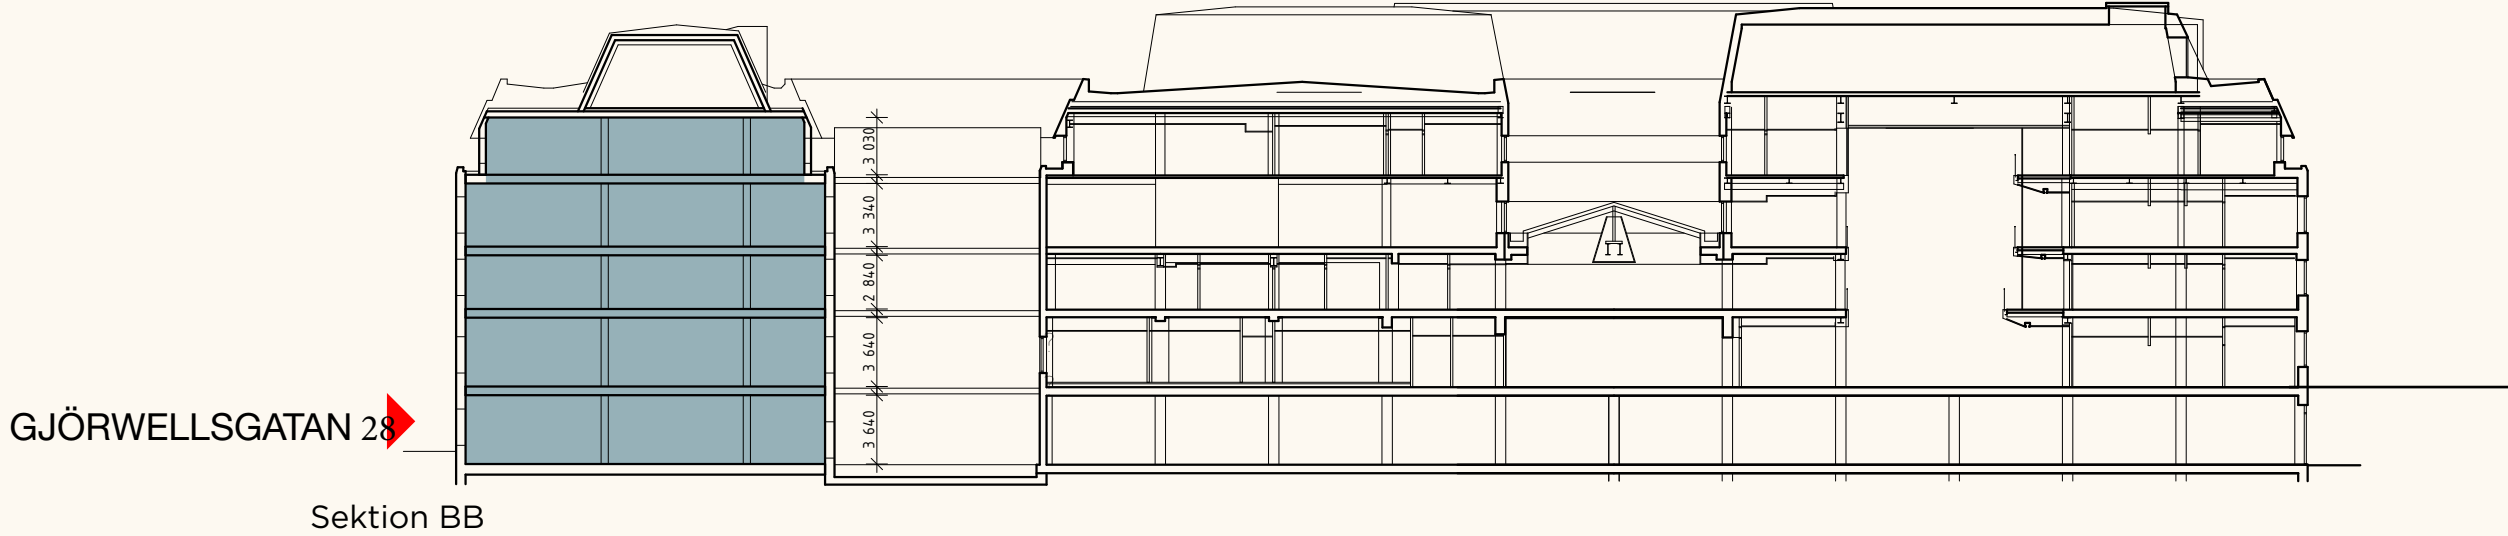
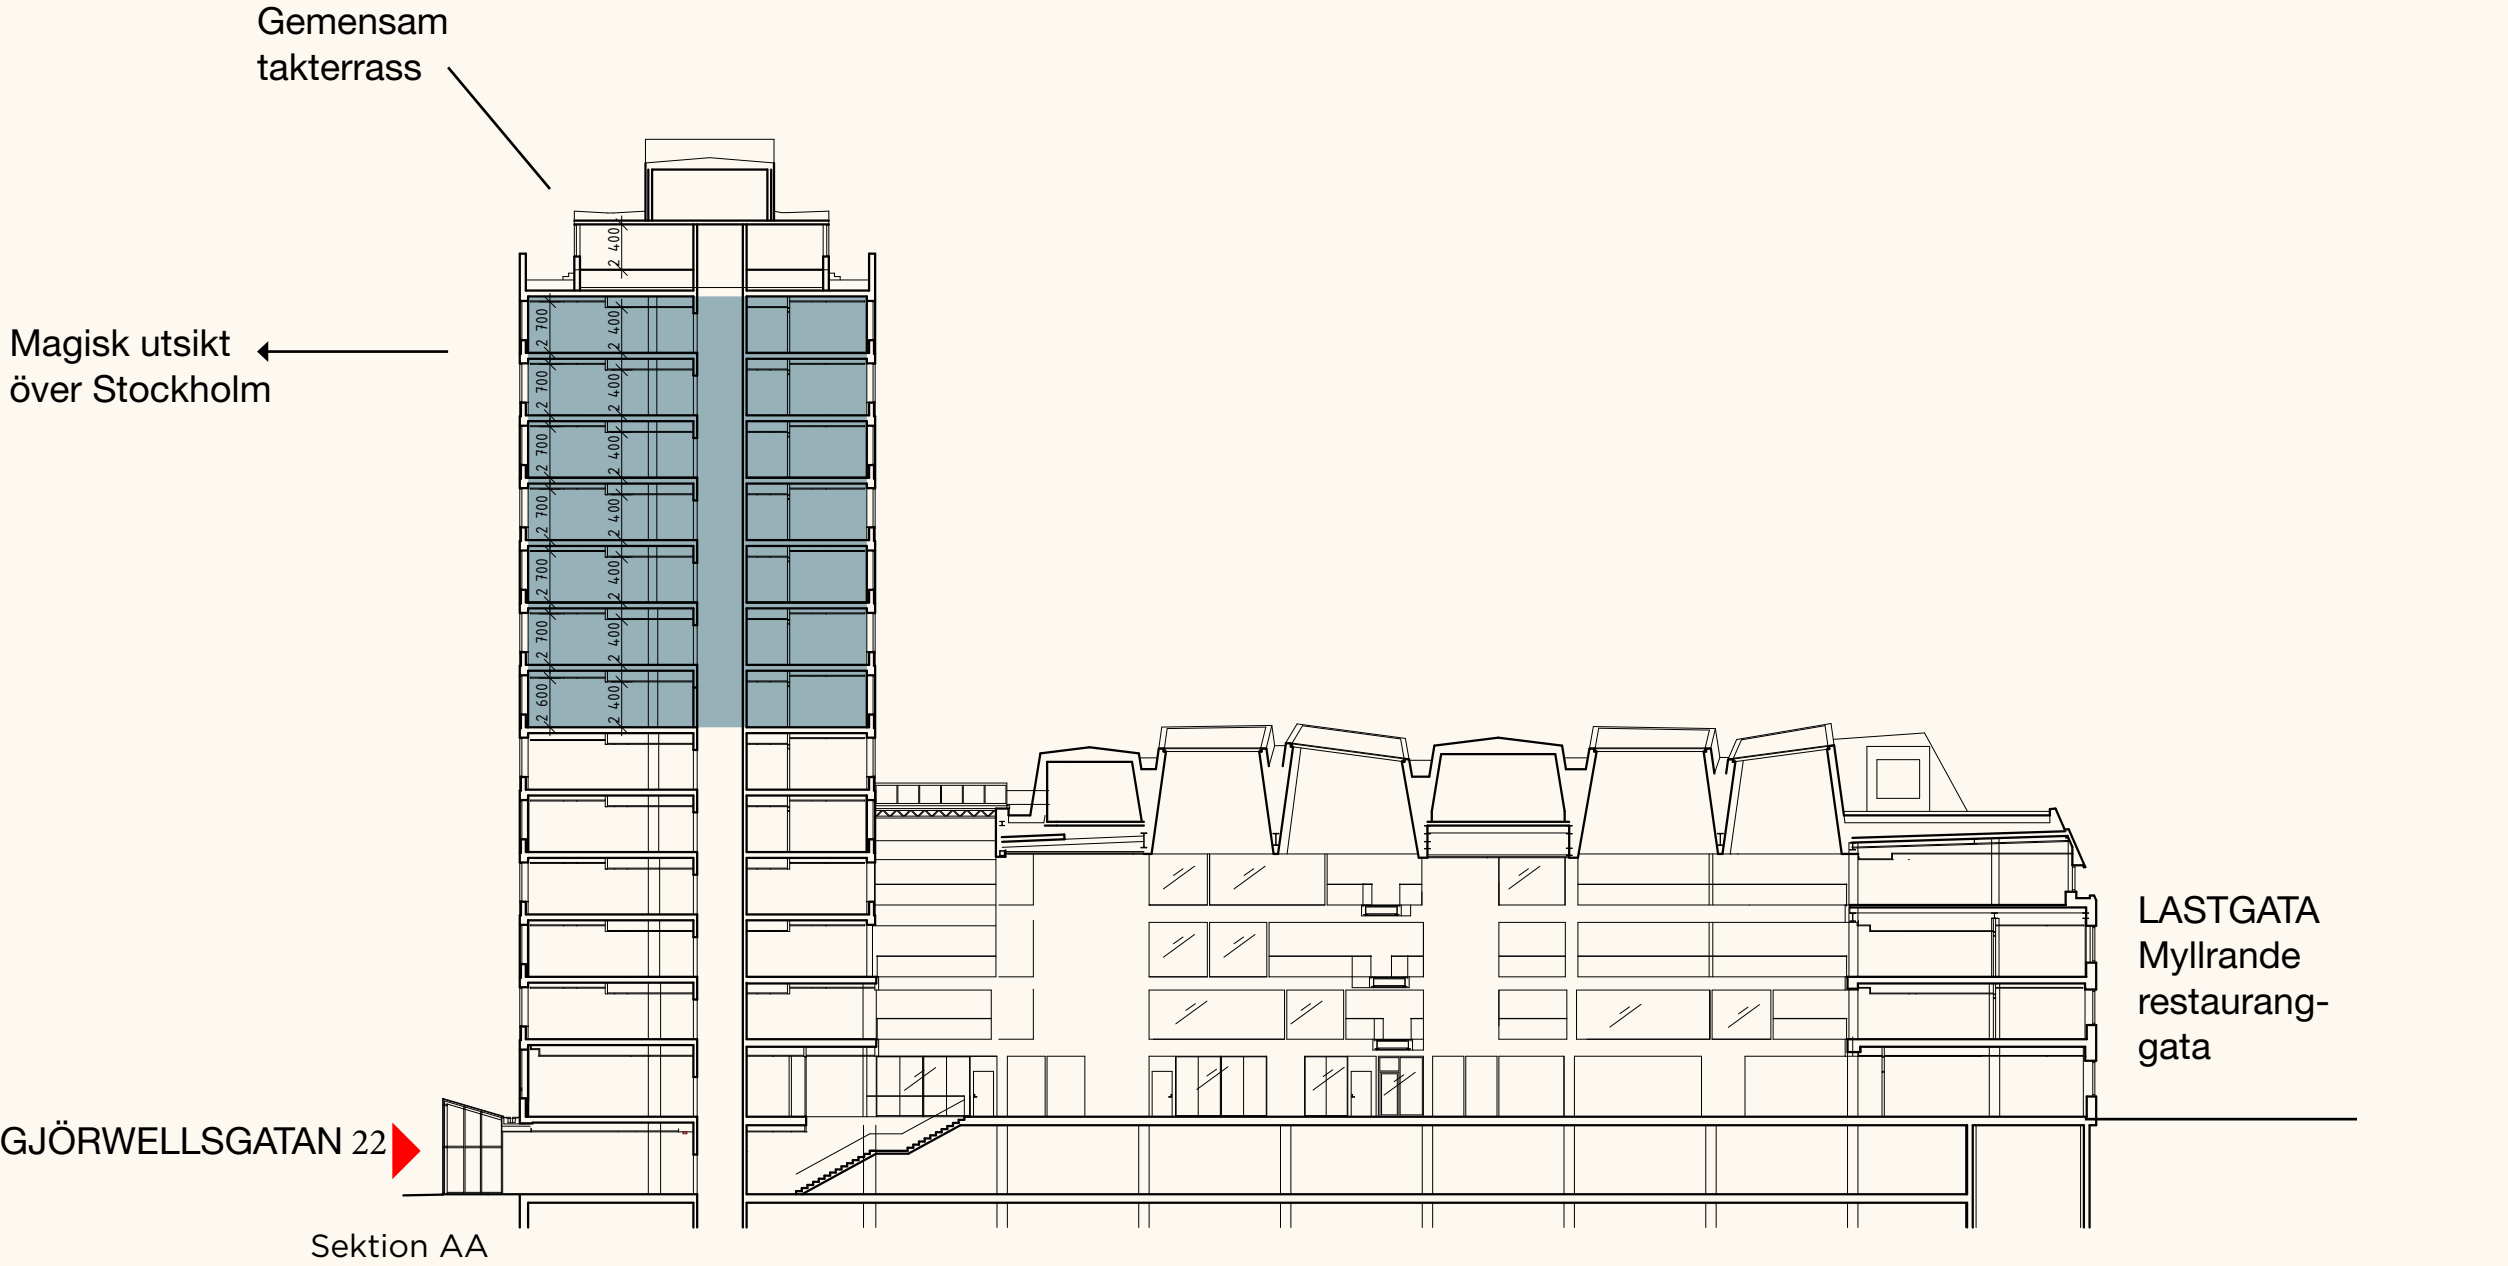




Våning 1

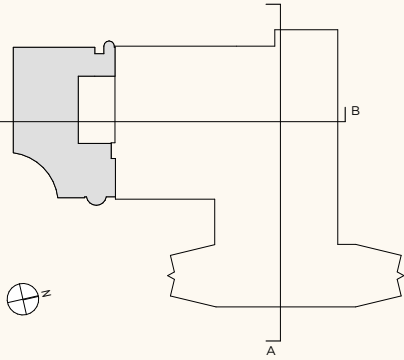


LOA Plan 4 (Vån 1) 870 m²

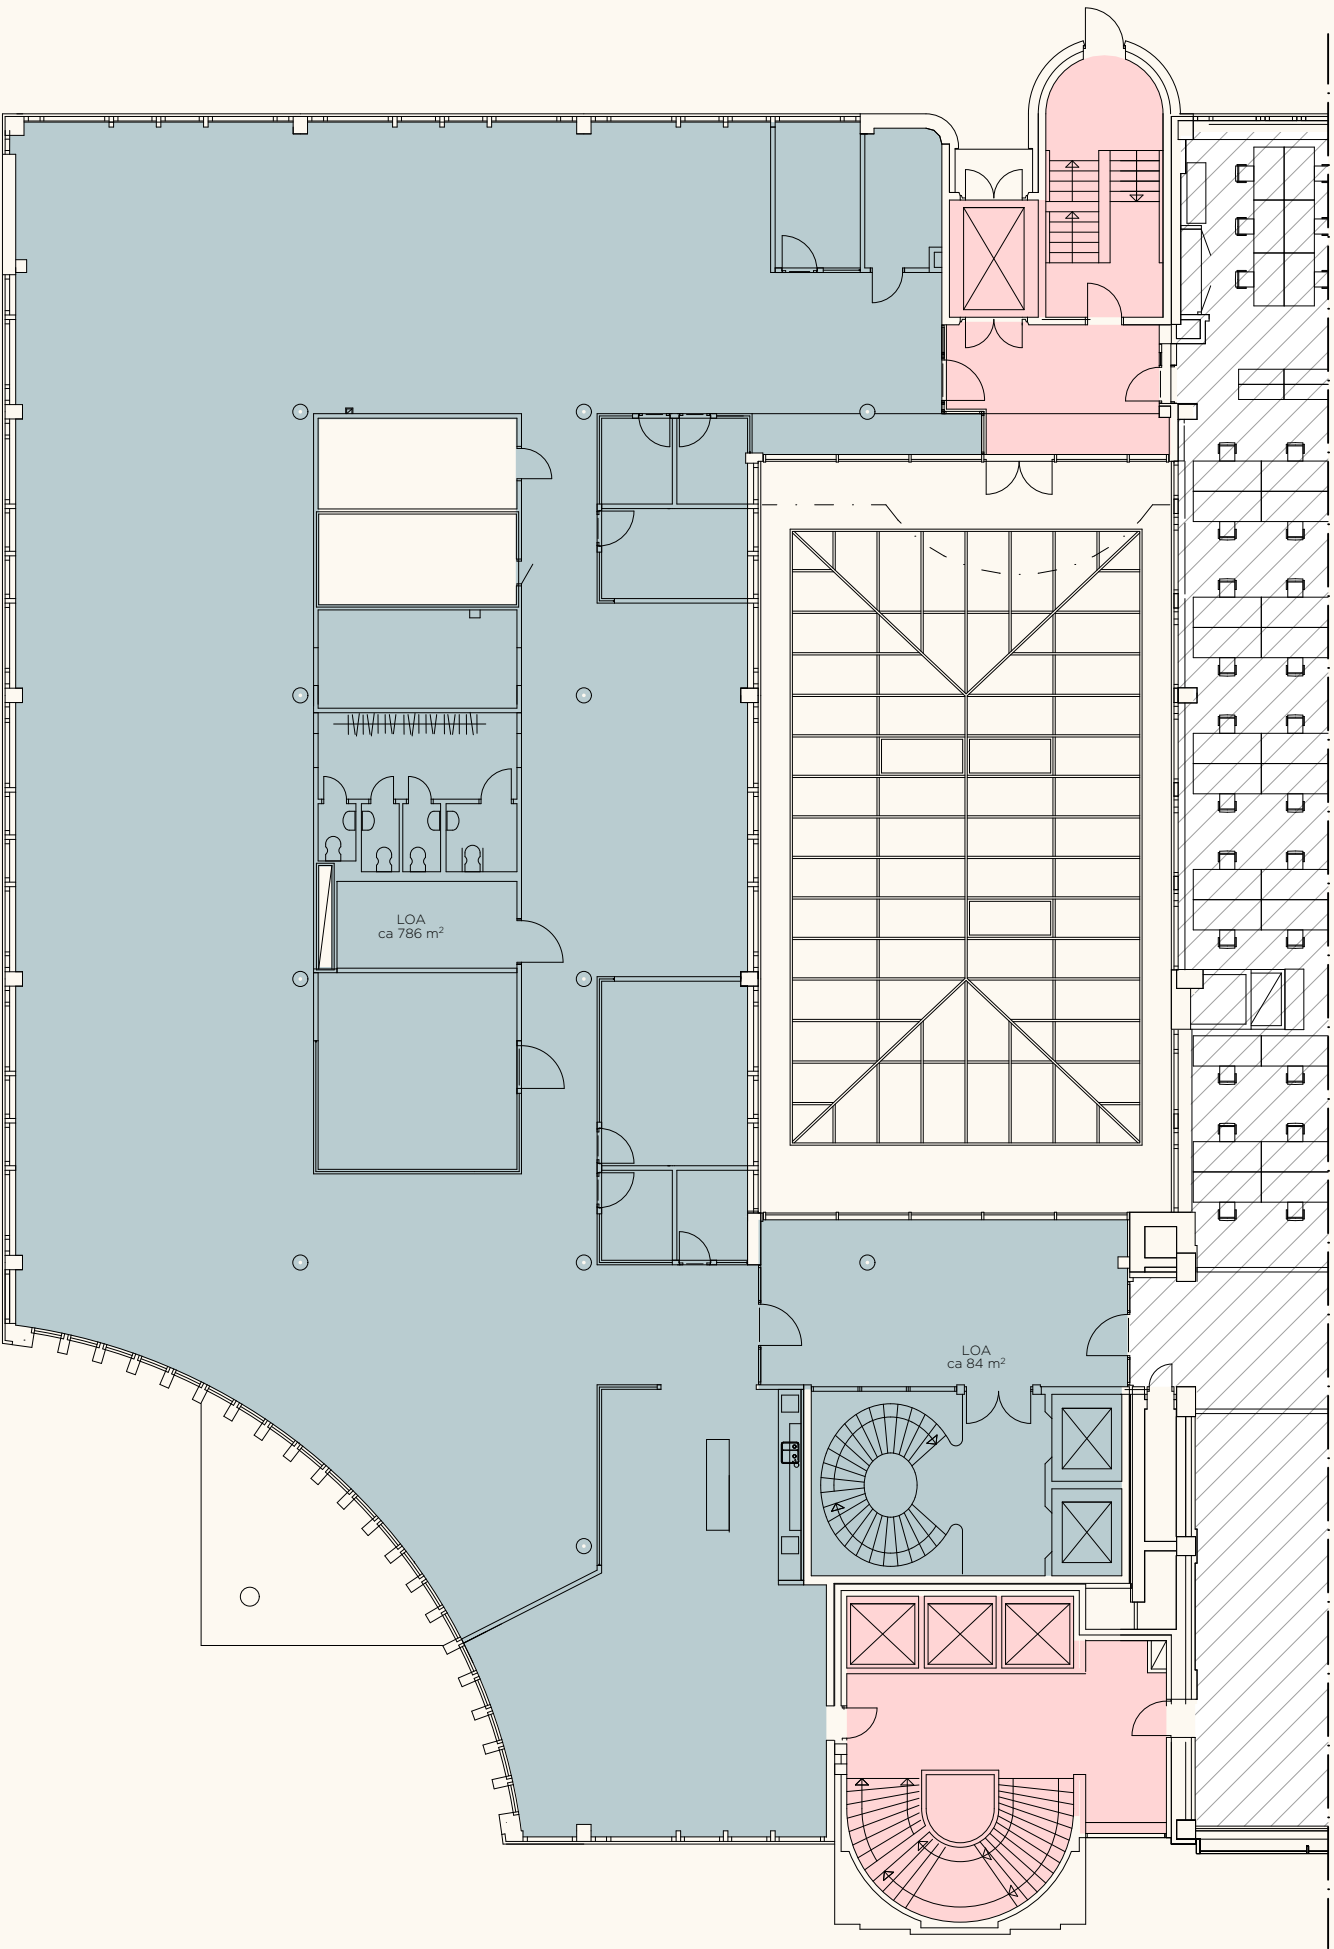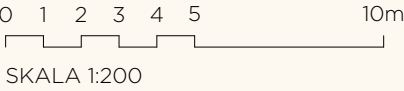





Våning 2

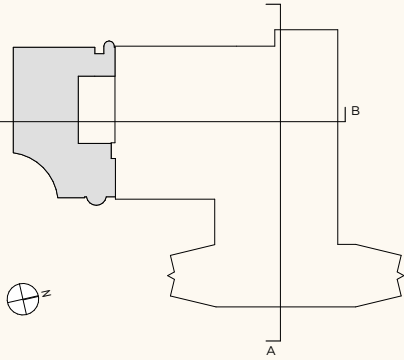


LOA Plan 5 (Vån 2)

927 m²

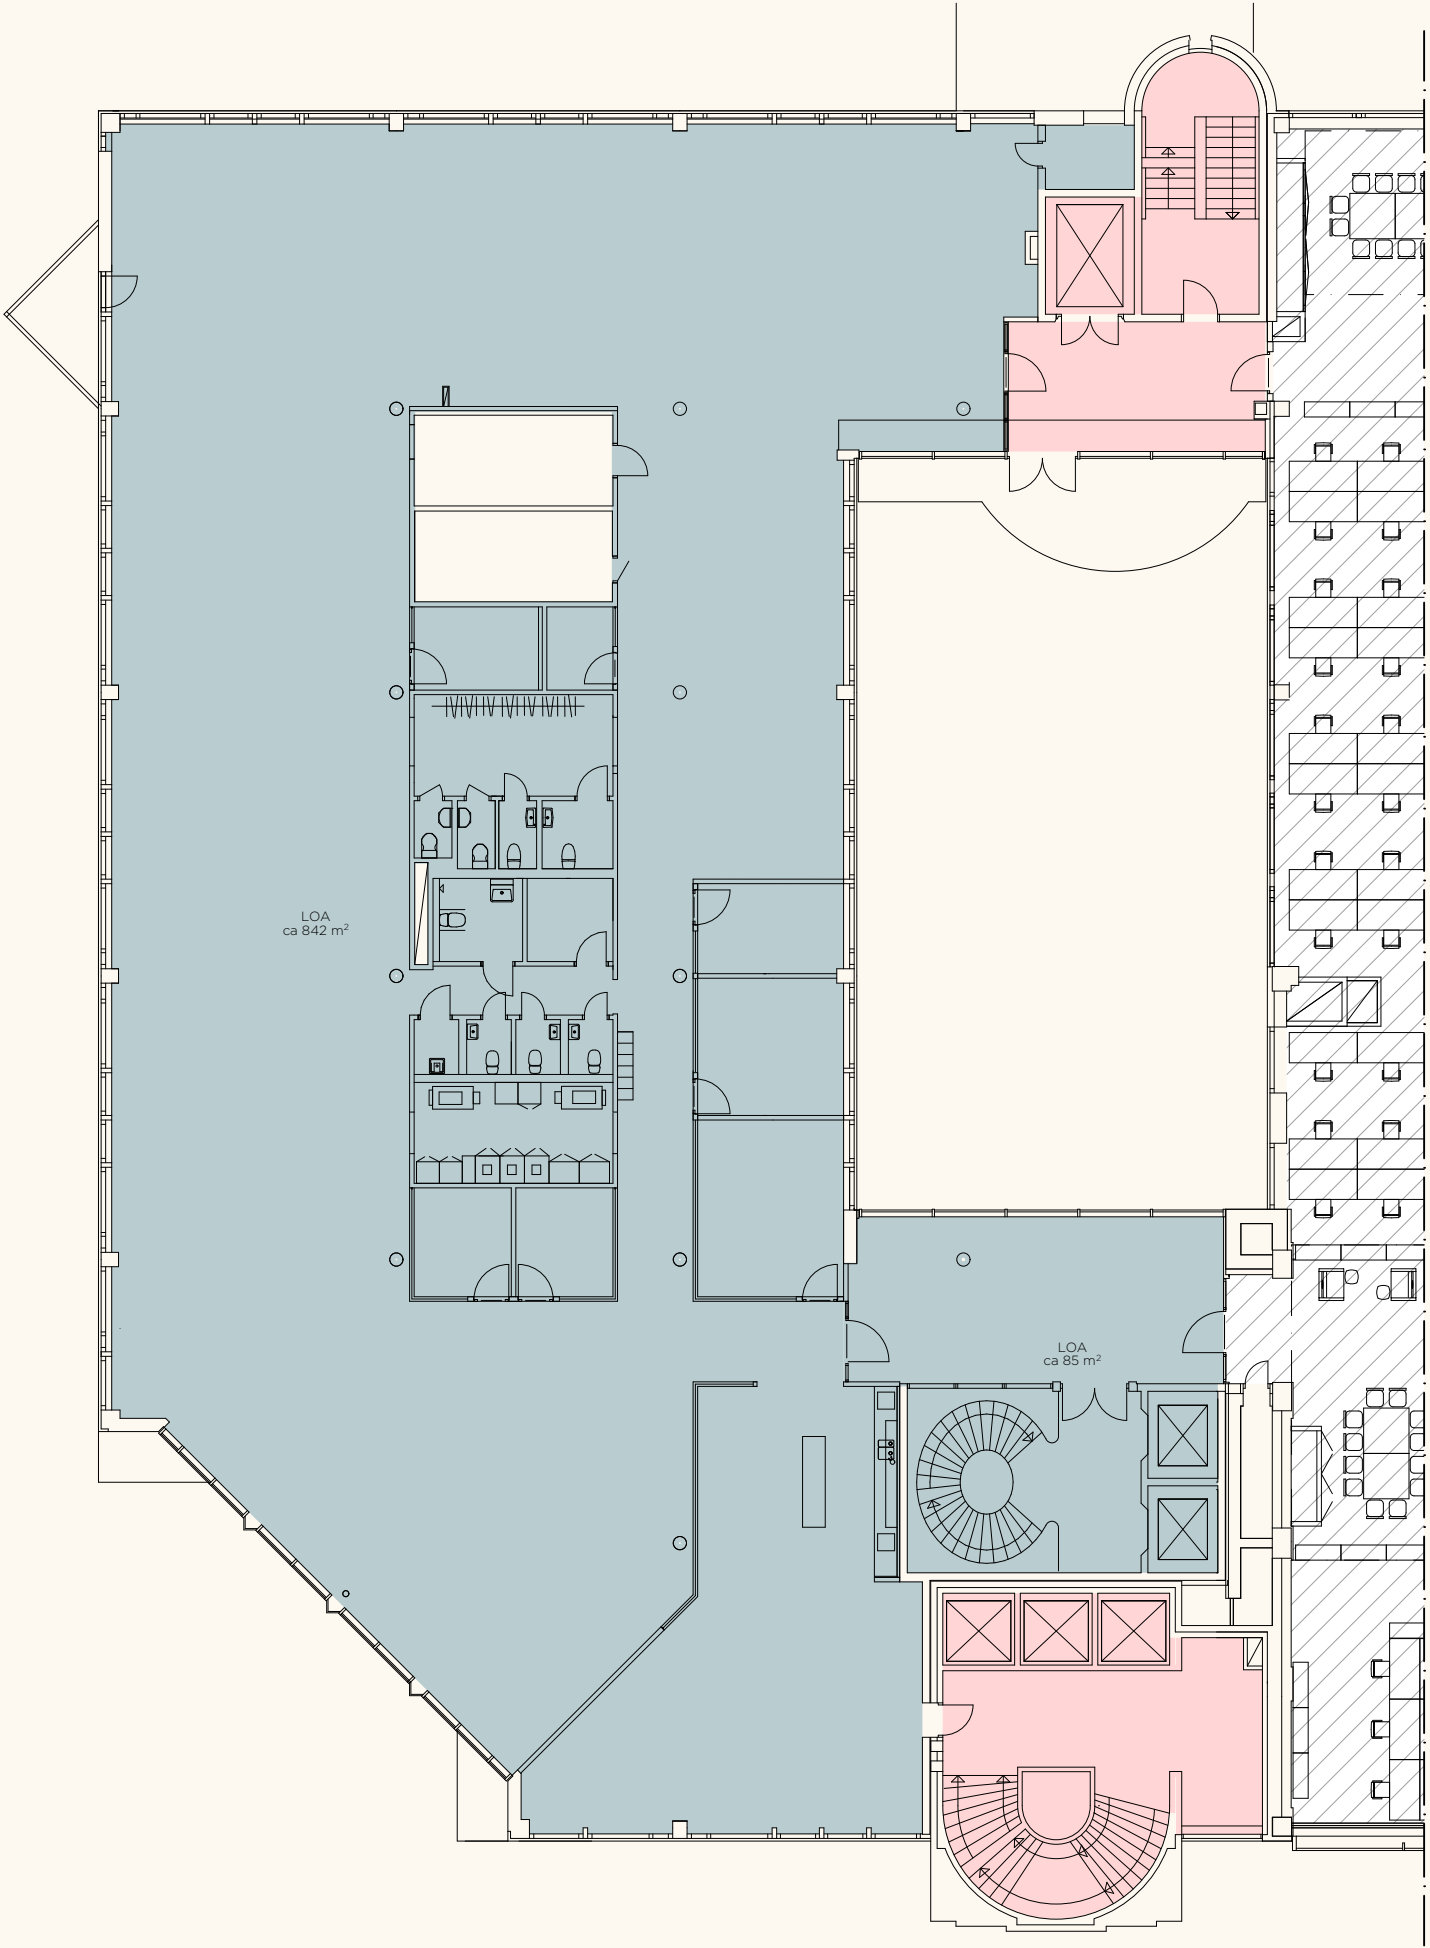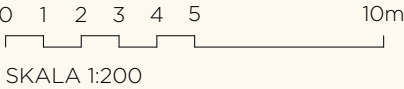





Våning 3

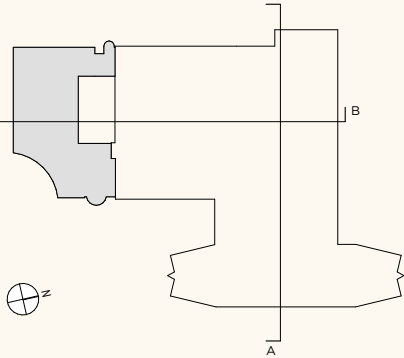


LOA Plan 6 (Vån 3)

945 m²

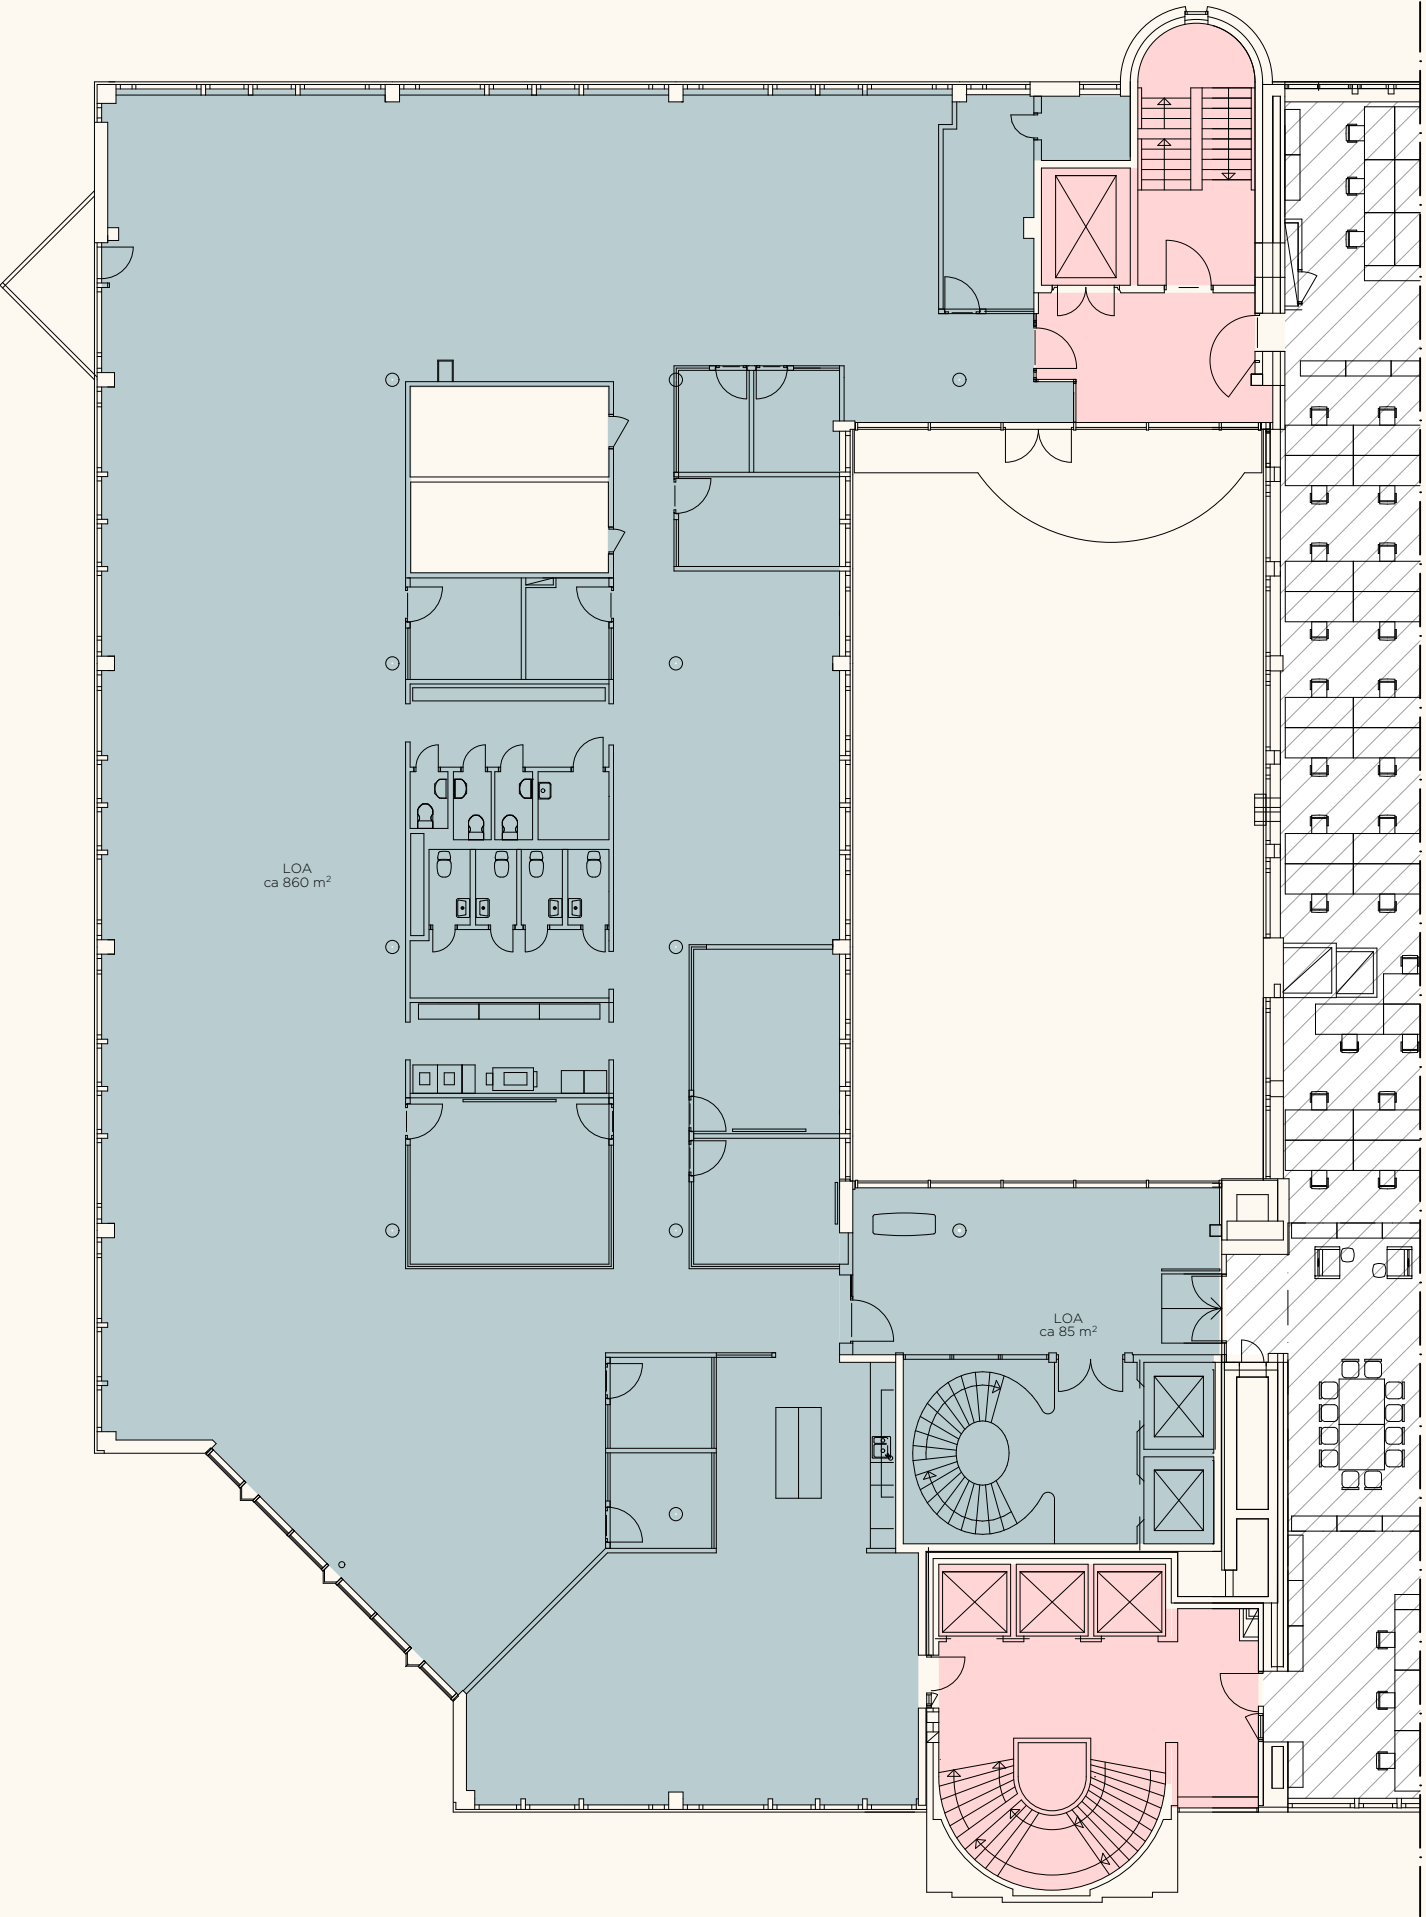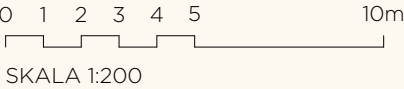



Våning 4

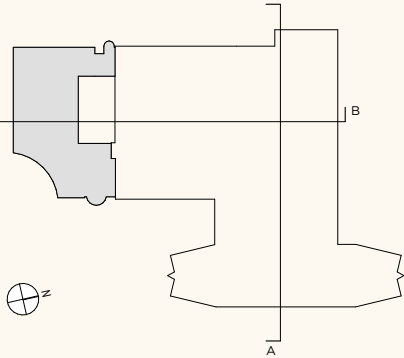

LOA Plan 7 (Vån 4)

790 m²

