

# GJÖRWELLSGATAN 22

PLANER 1 HG PER PLAN



# AREOR



## SAMMANSTÄLLNING

|                  |             |  |
|------------------|-------------|--|
| LOA BERÄKNING    |             |  |
| PLAN 10 (VÅN 7)  | CA 1009 KVM |  |
| PLAN 11 (VÅN 8)  | CA 1016 KVM |  |
| PLAN 12 (VÅN 9)  | CA 1016 KVM |  |
| PLAN 13 (VÅN 9)  | CA 1016 KVM |  |
| PLAN 14 (VÅN 10) | CA 1016 KVM |  |
| PLAN 15 (VÅN 11) | CA 1016 KVM |  |
| PLAN 16 (VÅN 12) | CA 1016 KVM |  |


TOTAL: CA 7 105 KVM

PLAN 17 (VÅN 13)


|                      |            |
|----------------------|------------|
| GEMENSAM TAKTERRASS  | CA 429 KVM |
| EXTERNA KONFERENSRUM | CA 200 KVM |

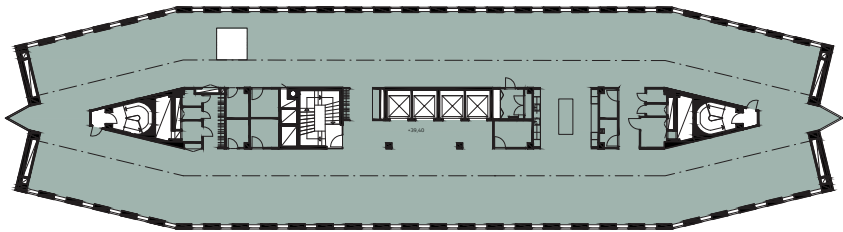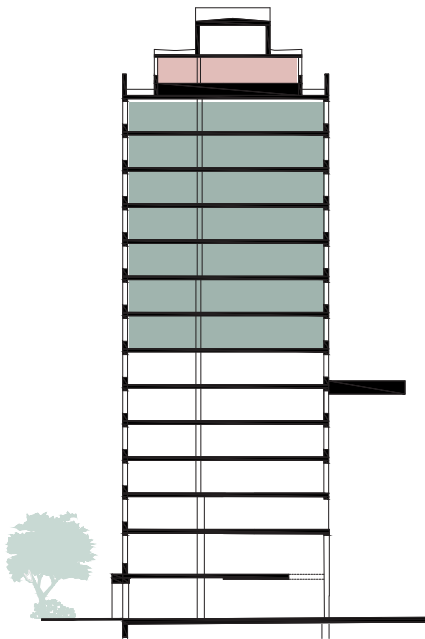


PLAN 10 (VÅN 7)

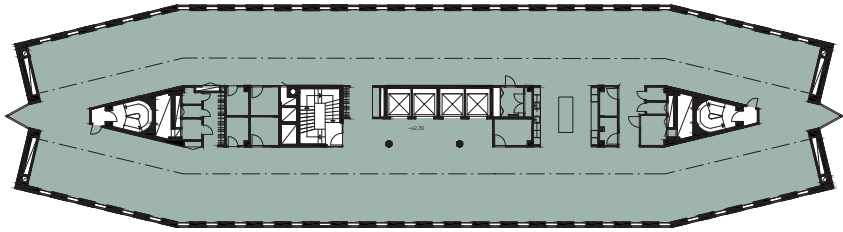


PLAN 11 (VÅN 8)

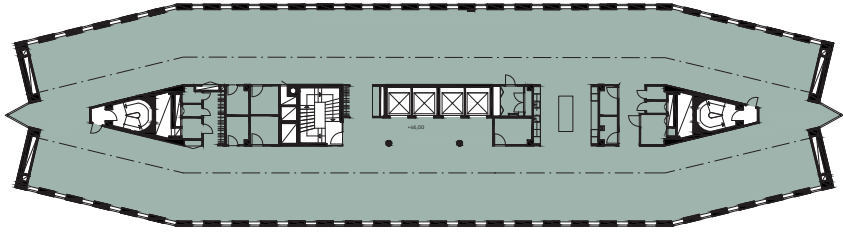


PLAN 12 (VÅN 9)

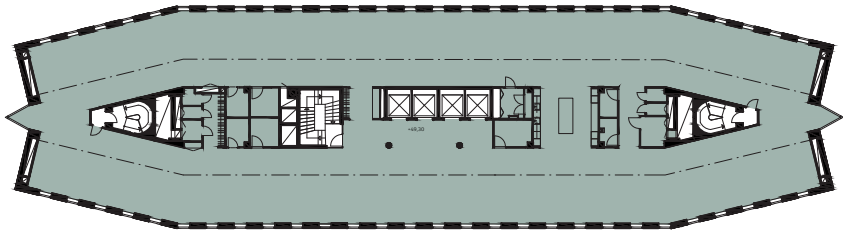


PLAN 13 (VÅN 10)

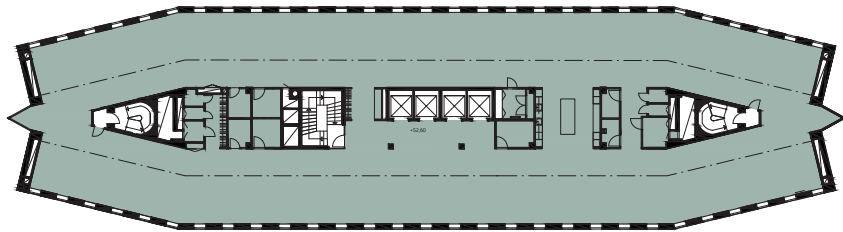


PLAN 14 (VÅN 11)

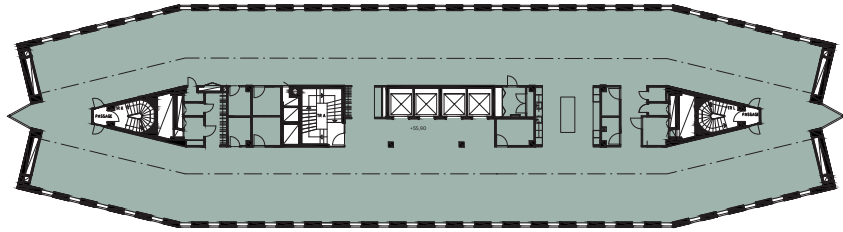

PLAN 15 (VÅN 12)

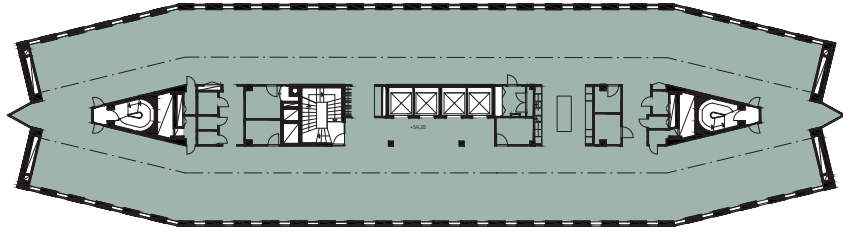

PLAN 16 (VÅN 13)

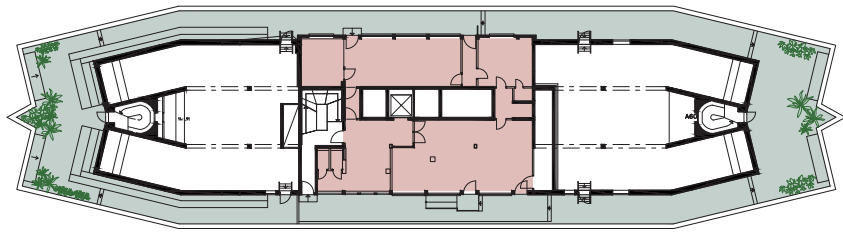

PLAN 17 (VÅN 14)


# PLAN 10

VÅNING 7


FÖRSLAG 1HG

- ARBETSPLATSER I LANDSKAP
- ARBETSPLATSER I RUM
- MÖTESRUM (8-12 PERS.)
- MÖTESRUM (4-6 PERS.)
- MÖTESRUM (2 PERS.)
- FOKUS (1 PERS.)
- PENTRY, PAUSRUM
- ENTRÉ
- WC, RWC, TEKNIK, FÖRRÅD, STÄD
- KAPPRUM, KORRIDORSTRÅK

N.B. MÖBLERING ÄR ENDAST ILLUSTRATIV OCH INGÅR EJ.

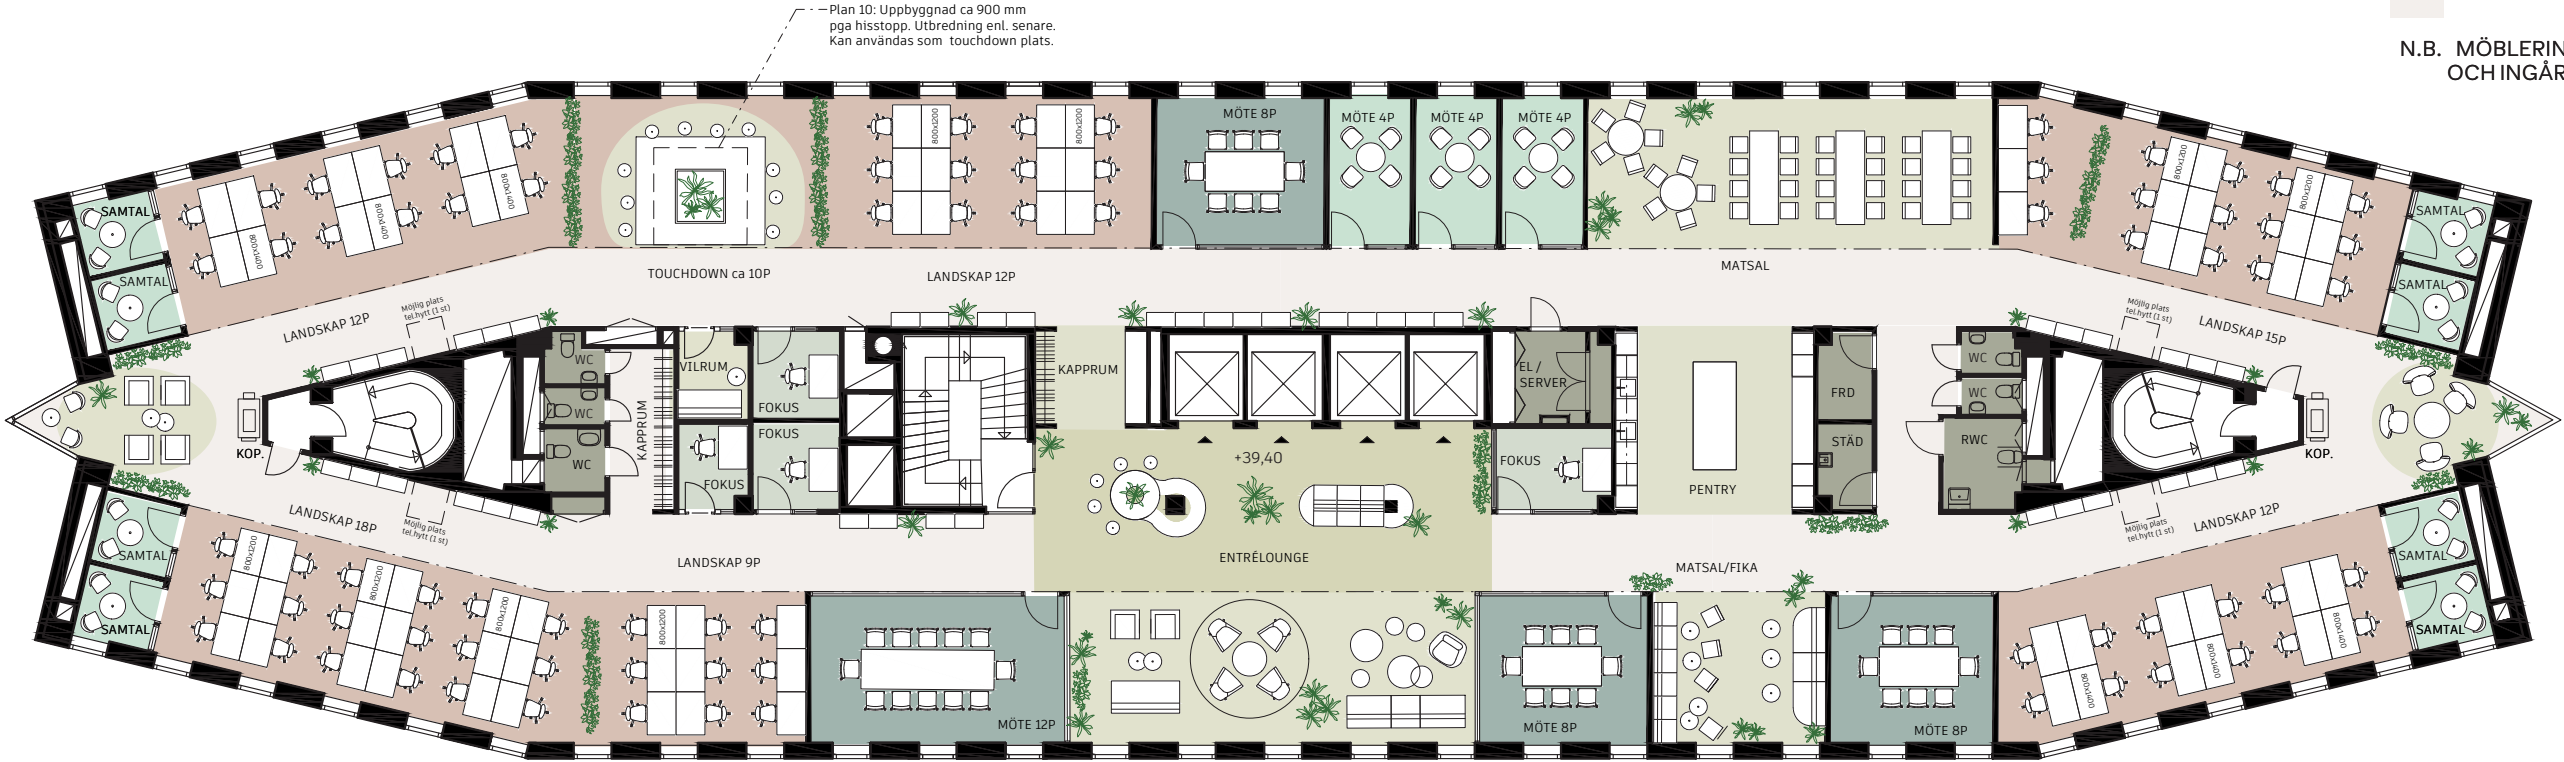

|                          |       |              |      |
|--------------------------|-------|--------------|------|
| ARBETSPLATSER I LANDSKAP | 78 ST | ENTRÉLOUNGE  | 1 ST |
| TOUCHDOWN PLATSER        | 10 ST | PENTRY       | 1 ST |
| MÖTE 12P                 | 1 ST  | MATSAL       | 1 ST |
| MÖTE 6-8P                | 3 ST  | KAPPRUM      | 2 ST |
| MÖTE 4P                  | 3 ST  | KAFFESTATION | 1 ST |
| SAMTAL 2P                | 8 ST  | WC           | 5 ST |
| FOKUSRUM                 | 4 ST  | RWC          | 2 ST |
| SERVERRUM                | 1 ST  | STÄD         | 1 ST |
| VILRUM                   | 1 ST  | FÖRRÅD       | 1 ST |

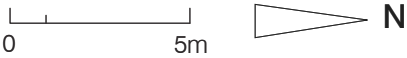


# PLAN 11

VÅNING 8


FÖRSLAG 1 HG

- ARBETSPLATSER I LANDSKAP
- ARBETSPLATSER I RUM
- MÖTESRUM (8-12 PERS.)
- MÖTESRUM (4-6 PERS.)
- MÖTESRUM (2 PERS.)
- FOKUS (1 PERS.)
- PENTRY, PAUSRUM
- ENTRÉ
- WC, RWC, TEKNIK, FÖRRÅD, STÄD
- KAPPRUM, KORRIDORSTRÅK

N.B. MÖBLERING ÄR ENDAST ILLUSTRATIV OCH INGÅR EJ.

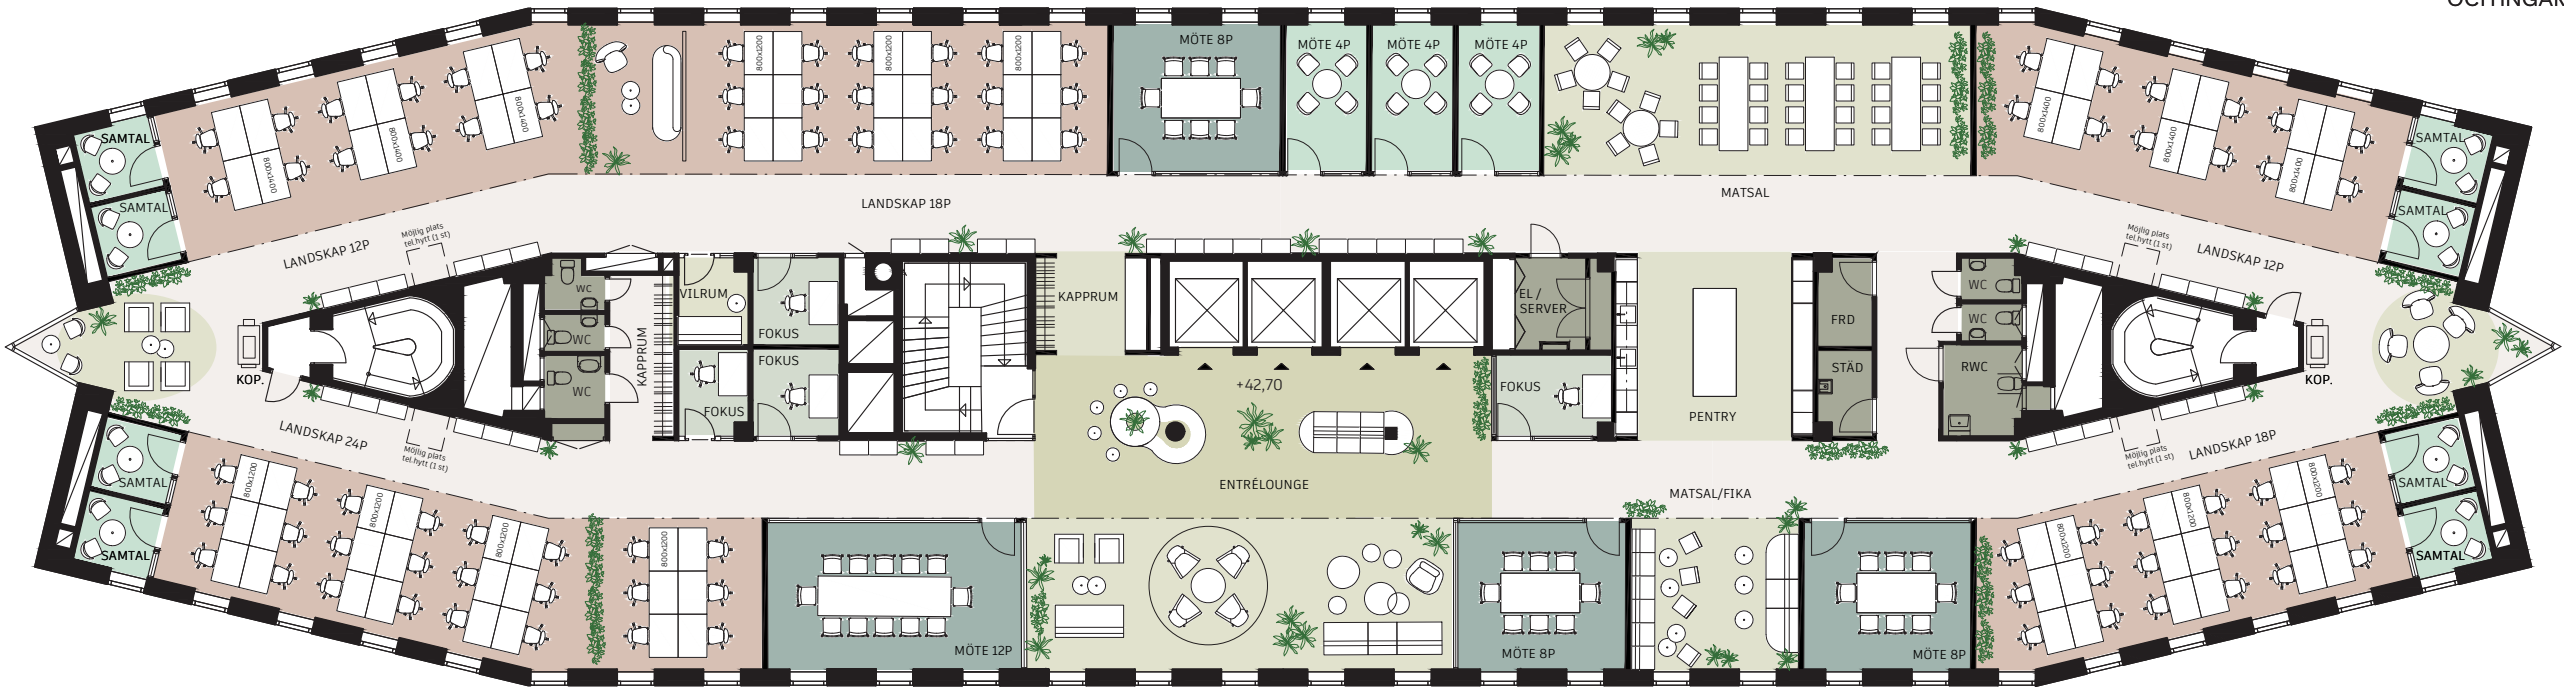

|                          |       |              |      |
|--------------------------|-------|--------------|------|
| ARBETSPLATSER I LANDSKAP | 84 ST | ENTRÉLOUNGE  | 1 ST |
| MÖTE 12P                 | 1 ST  | PENTRY       | 1 ST |
| MÖTE 6-8P                | 3 ST  | MATSAL       | 1 ST |
| MÖTE 4P                  | 3 ST  | KAPPRUM      | 2 ST |
| SAMTAL 2P                | 8 ST  | KAFFESTATION | 1 ST |
| FOKUSRUM                 | 4 ST  | WC           | 5 ST |
| SERVERRUM                | 1 ST  | RWC          | 1 ST |
| VILRUM                   | 1 ST  | STÄD         | 1 ST |
|                          |       | FÖRRÅD       | 1 ST |

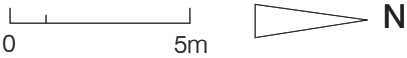

# PLAN 12

VÅNING 9


FÖRSLAG 1HG

- ARBETSPLATSER I LANDSKAP
- ARBETSPLATSER I RUM
- MÖTESRUM (8-12 PERS.)
- MÖTESRUM (4-6 PERS.)
- MÖTESRUM (2 PERS.)
- FOKUS (1 PERS.)
- PENTRY, PAUSRUM
- ENTRÉ
- WC, RWC, TEKNIK, FÖRRÅD, STÄD
- KAPPRUM, KORRIDORSTRÅK

N.B. MÖBLERING ÄR ENDAST ILLUSTRATIV OCH INGÅR EJ.



|                          |       |              |      |
|--------------------------|-------|--------------|------|
| ARBETSPLATSER I LANDSKAP | 84 ST | ENTRÉLOUNGE  | 1 ST |
| MÖTE 12P                 | 1 ST  | PENTRY       | 1 ST |
| MÖTE 6-8P                | 3 ST  | MATSAL       | 1 ST |
| MÖTE 4P                  | 3 ST  | KAPPRUM      | 2 ST |
| SAMTAL 2P                | 8 ST  | KAFFESTATION | 1 ST |
| FOKUSRUM                 | 4 ST  | WC           | 5 ST |
| SERVERRUM                | 1 ST  | RWC          | 1 ST |
| VILRUM                   | 1 ST  | STÄD         | 1 ST |
|                          |       | FÖRRÅD       | 1 ST |

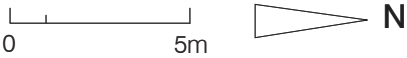


# PLAN 13

VÅNING 10


FÖRSLAG 1 HG

- ARBETSPLATSER I LANDSKAP
- ARBETSPLATSER I RUM
- MÖTESRUM (8-12 PERS.)
- MÖTESRUM (4-6 PERS.)
- MÖTESRUM (2 PERS.)
- FOKUS (1 PERS.)
- PENTRY, PAUSRUM
- ENTRÉ
- WC, RWC, TEKNIK, FÖRRÅD, STÄD
- KAPPRUM, KORRIDORSTRÅK

N.B. MÖBLERING ÄR ENDAST ILLUSTRATIV OCH INGÅR EJ.

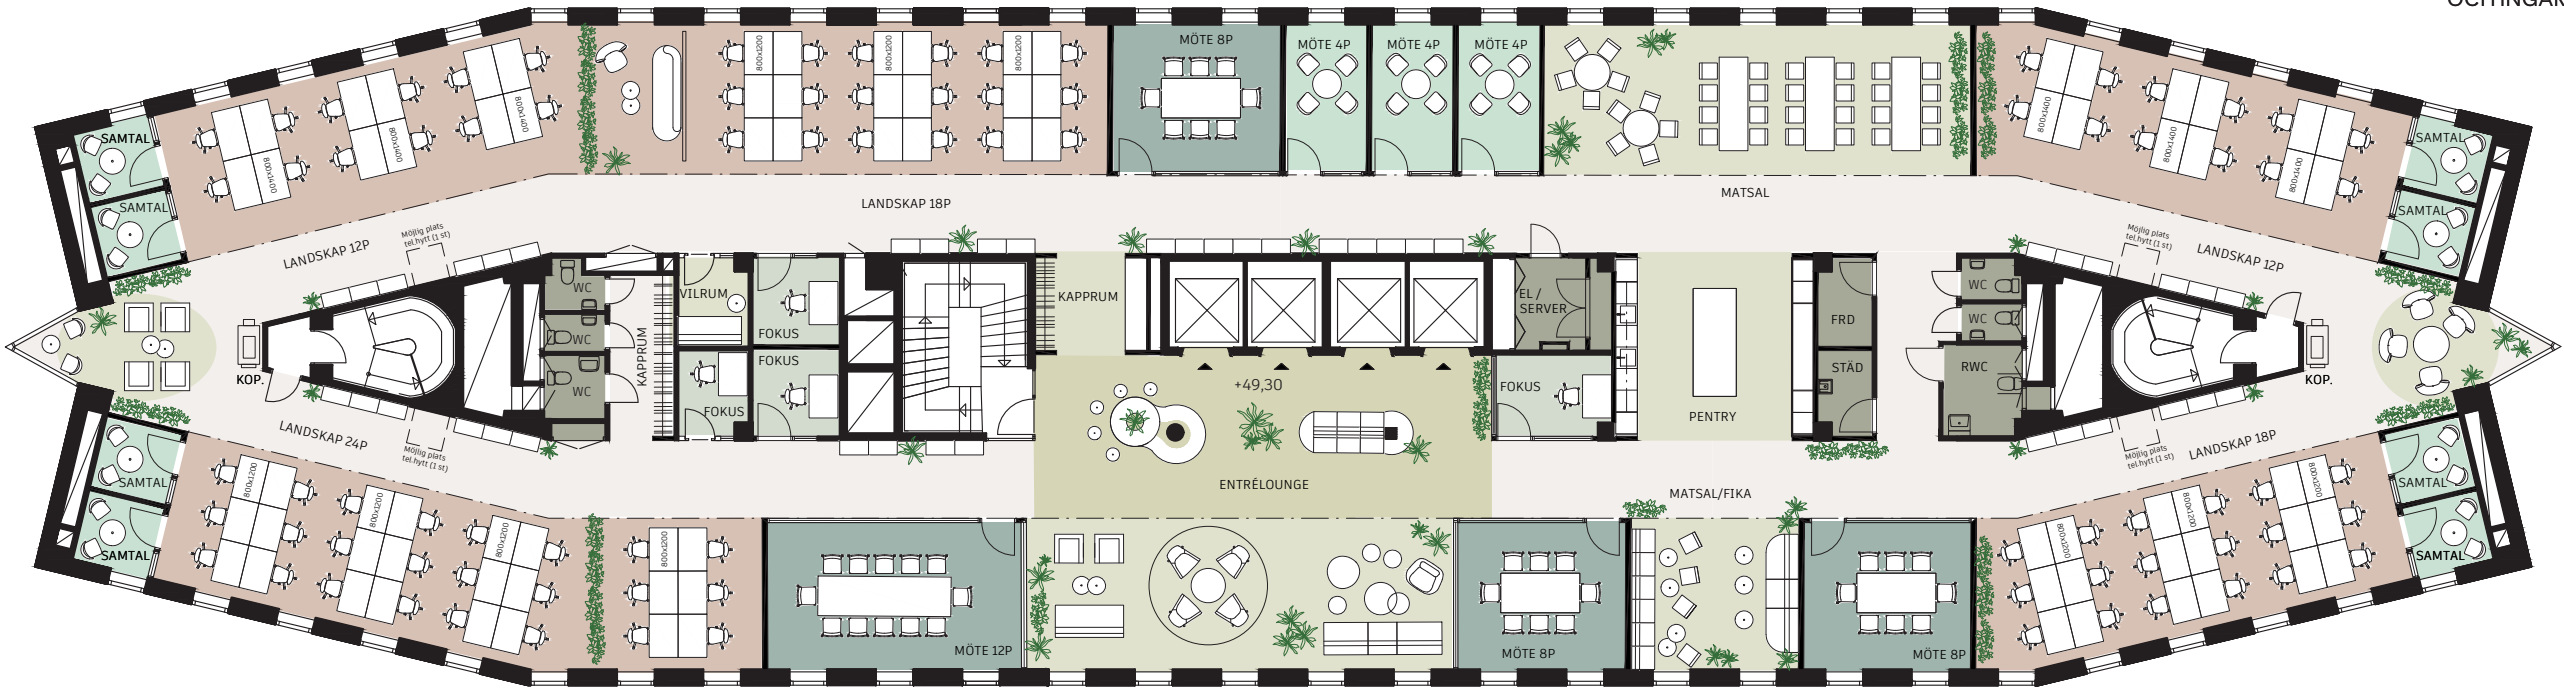

|                          |       |              |      |
|--------------------------|-------|--------------|------|
| ARBETSPLATSER I LANDSKAP | 84 ST | ENTRÉLOUNGE  | 1 ST |
| MÖTE 12P                 | 1 ST  | PENTRY       | 1 ST |
| MÖTE 6-8P                | 3 ST  | MATSAL       | 1 ST |
| MÖTE 4P                  | 3 ST  | KAPPRUM      | 2 ST |
| SAMTAL 2P                | 8 ST  | KAFFESTATION | 1 ST |
| FOKUSRUM                 | 4 ST  | WC           | 5 ST |
| SERVERRUM                | 1 ST  | RWC          | 1 ST |
| VILRUM                   | 1 ST  | STÄD         | 1 ST |
|                          |       | FÖRRÅD       | 1 ST |

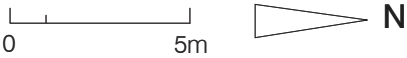

# PLAN 14

VÅNING 11


FÖRSLAG 1 HG

- ARBETSPLATSER I LANDSKAP
- ARBETSPLATSER I RUM
- MÖTESRUM (8-12 PERS.)
- MÖTESRUM (4-6 PERS.)
- MÖTESRUM (2 PERS.)
- FOKUS (1 PERS.)
- PENTRY, PAUSRUM
- ENTRÉ
- WC, RWC, TEKNIK, FÖRRÅD, STÄD
- KAPPRUM, KORRIDORSTRÅK

N.B. MÖBLERING ÄR ENDAST ILLUSTRATIV OCH INGÅR EJ.



|                          |       |              |      |
|--------------------------|-------|--------------|------|
| ARBETSPLATSER I LANDSKAP | 84 ST | ENTRÉLOUNGE  | 1 ST |
| MÖTE 12P                 | 1 ST  | PENTRY       | 1 ST |
| MÖTE 6-8P                | 3 ST  | MATSAL       | 1 ST |
| MÖTE 4P                  | 3 ST  | KAPPRUM      | 2 ST |
| SAMTAL 2P                | 8 ST  | KAFFESTATION | 1 ST |
| FOKUSRUM                 | 4 ST  | WC           | 5 ST |
| SERVERRUM                | 1 ST  | RWC          | 1 ST |
| VILRUM                   | 1 ST  | STÄD         | 1 ST |
|                          |       | FÖRRÅD       | 1 ST |

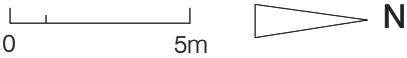


# PLAN 15

VÅNING 12


FÖRSLAG 1 HG

- ARBETSPLATSER I LANDSKAP
- ARBETSPLATSER I RUM
- MÖTESRUM (8-12 PERS.)
- MÖTESRUM (4-6 PERS.)
- MÖTESRUM (2 PERS.)
- FOKUS (1 PERS.)
- PENTRY, PAUSRUM
- ENTRÉ
- WC, RWC, TEKNIK, FÖRRÅD, STÄD
- KAPPRUM, KORRIDORSTRÅK

N.B. MÖBLERING ÄR ENDAST ILLUSTRATIV OCH INGÅR EJ.

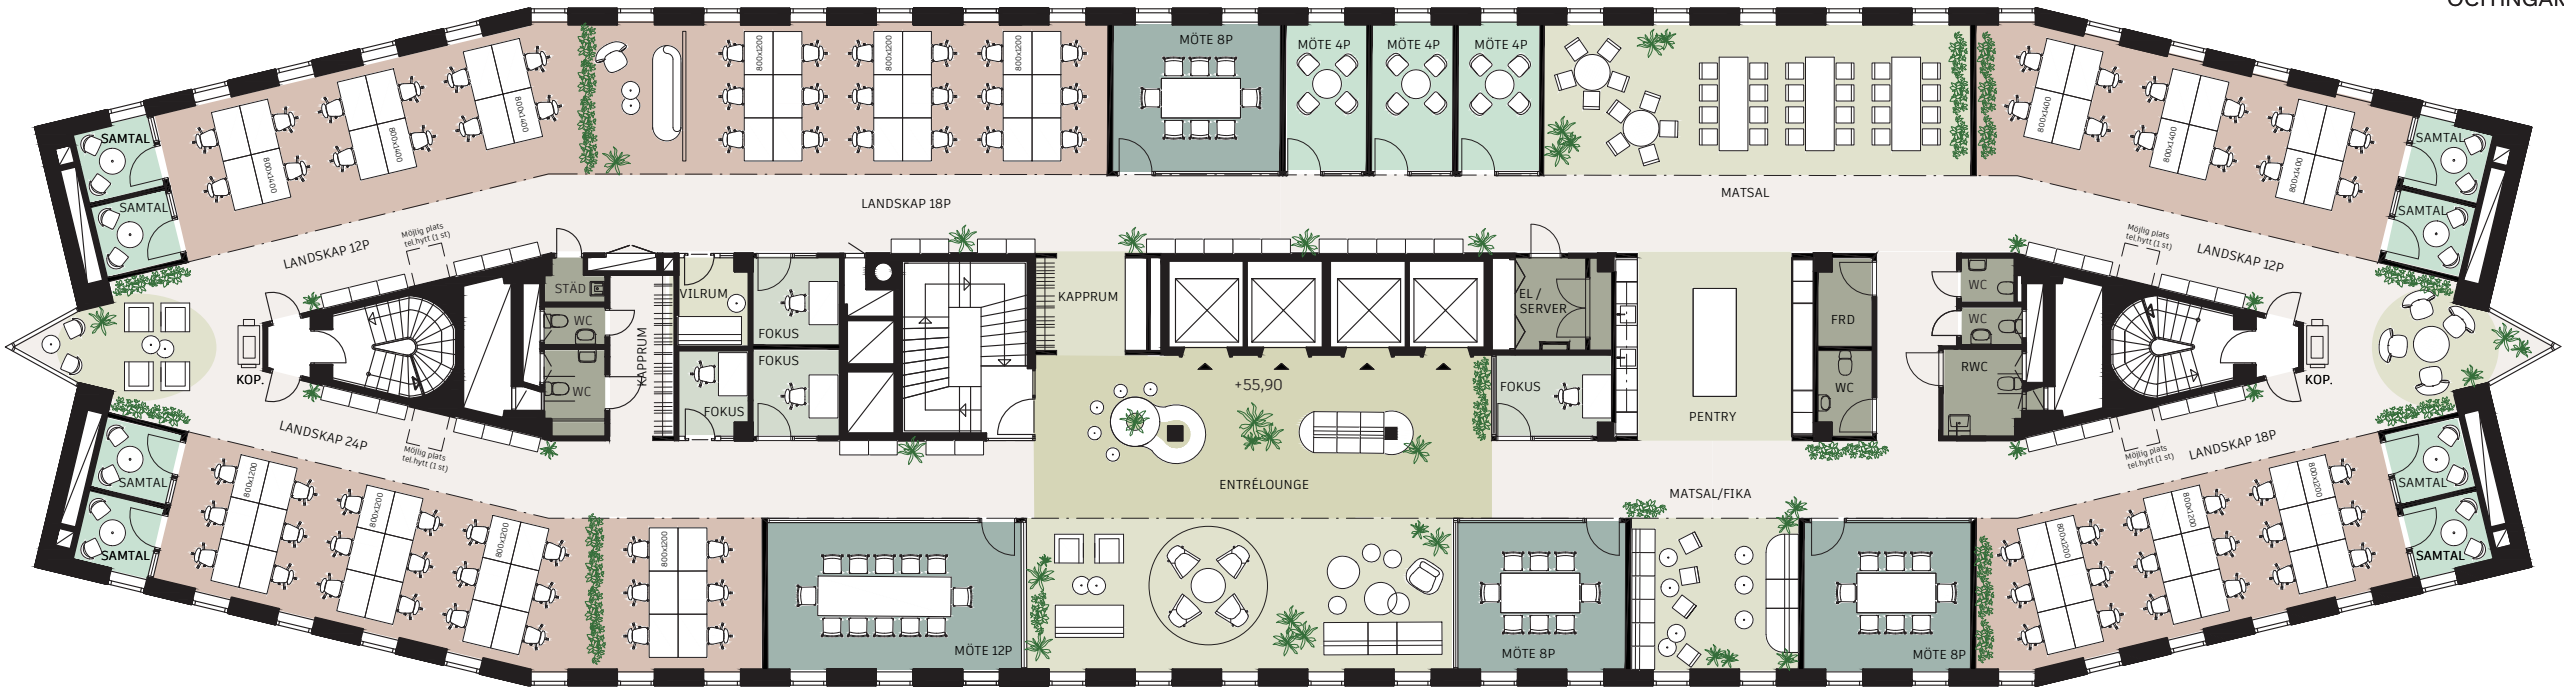

|                          |       |              |      |
|--------------------------|-------|--------------|------|
| ARBETSPLATSER I LANDSKAP | 84 ST | ENTRÉLOUNGE  | 1 ST |
| MÖTE 12P                 | 1 ST  | PENTRY       | 1 ST |
| MÖTE 6-8P                | 3 ST  | MATSAL       | 1 ST |
| MÖTE 4P                  | 3 ST  | KAPPRUM      | 2 ST |
| SAMTAL 2P                | 8 ST  | KAFFESTATION | 1 ST |
| FOKUSRUM                 | 4 ST  | WC           | 5 ST |
| SERVERRUM                | 1 ST  | RWC          | 1 ST |
| VILRUM                   | 1 ST  | STÄD         | 1 ST |
|                          |       | FÖRRÅD       | 1 ST |

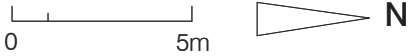

# PLAN 16

VÅNING 13


FÖRSLAG 1 HG

- ARBETSPLATSER I LANDSKAP
- ARBETSPLATSER I RUM
- MÖTESRUM (8-12 PERS.)
- MÖTESRUM (4-6 PERS.)
- MÖTESRUM (2 PERS.)
- FOKUS (1 PERS.)
- PENTRY, PAUSRUM
- ENTRÉ
- WC, RWC, TEKNIK, FÖRRÅD, STÄD
- KAPPRUM, KORRIDORSTRÅK

N.B. MÖBLERING ÄR ENDAST ILLUSTRATIV OCH INGÅR EJ.



|                          |       |              |      |
|--------------------------|-------|--------------|------|
| ARBETSPLATSER I LANDSKAP | 84 ST | ENTRÉLOUNGE  | 1 ST |
| MÖTE 12P                 | 1 ST  | PENTRY       | 1 ST |
| MÖTE 6-8P                | 3 ST  | MATSAL       | 1 ST |
| MÖTE 4P                  | 3 ST  | KAPPRUM      | 2 ST |
| SAMTAL 2P                | 8 ST  | KAFFESTATION | 1 ST |
| FOKUSRUM                 | 3 ST  | WC           | 5 ST |
| SERVERRUM                | 1 ST  | RWC          | 1 ST |
| VILRUM                   | 1 ST  | STÄD         | 1 ST |
|                          |       | FÖRRÅD       | 2 ST |

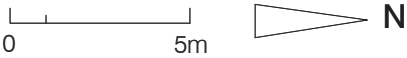

# TYPPLAN

PLAN 15


FÖRSLAG 2 HG PER PLAN

- ARBETSPLATSER I LANDSKAP
- ARBETSPLATSER I RUM
- MÖTESRUM (8-12 PERS.)
- MÖTESRUM (4-6 PERS.)
- MÖTESRUM (2 PERS.)
- FOKUS (1 PERS.)
- PENTRY, PAUSRUM
- ENTRÉ
- WC, RWC, TEKNIK, FÖRRÅD, STÄD
- KAPPRUM, KORRIDORSTRÅK

N.B. MÖBLERING ÄR ENDAST ILLUSTRATIV OCH INGÅR EJ.

HG 01  
LOA: ca 518 kvm

HG 02  
LOA: ca 473 kvm

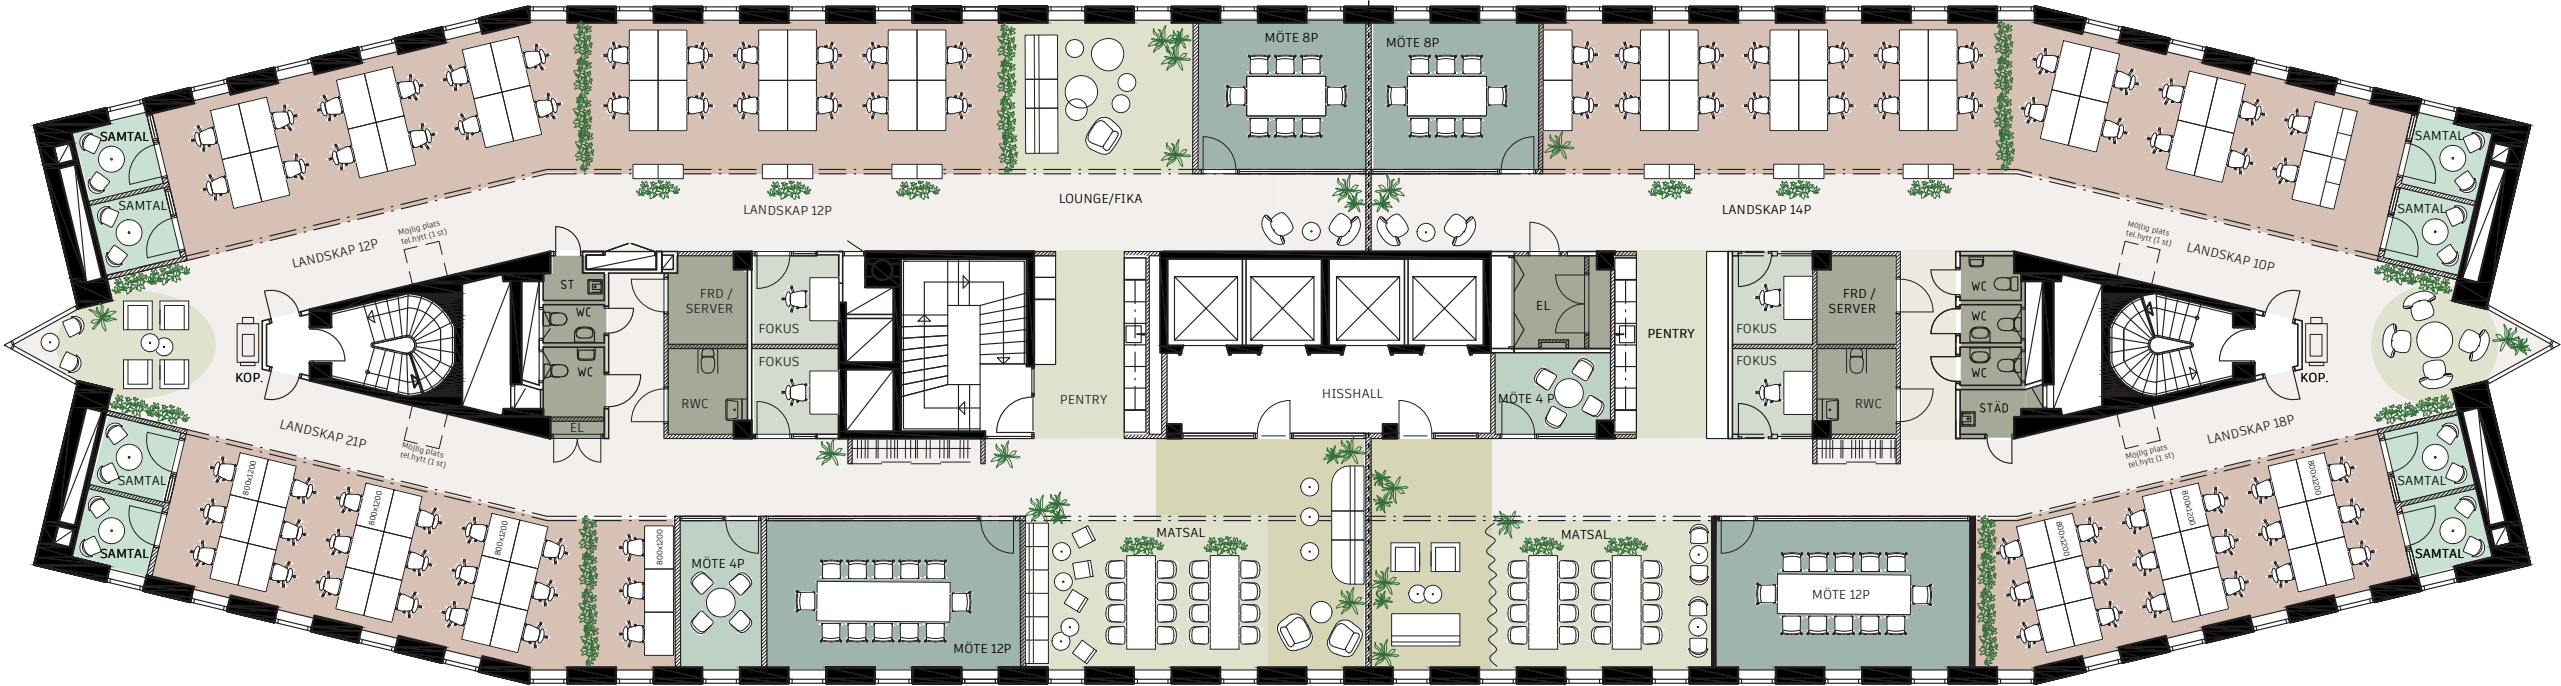

|                          |       |             |      |
|--------------------------|-------|-------------|------|
| ARBETSPLATSER I LANDSKAP | 45 ST | ENTRÉLOUNGE | 1ST  |
| MÖTE 12P                 | 1ST   | PENTRY      | 1ST  |
| MÖTE 8P                  | 1ST   | MATSAL      | 1ST  |
| MÖTE 4P                  | 1ST   | KAPPRUM     | 1ST  |
| SAMTAL 2P                | 4 ST  | WC          | 2 ST |
| FOKUSRUM                 | 2 ST  | RWC         | 1ST  |
| SERVERRUM                | 1ST   | STÄD        | 1ST  |
| FÖRRÅD                   | 1ST   |             |      |

|                          |       |             |      |
|--------------------------|-------|-------------|------|
| ARBETSPLATSER I LANDSKAP | 42 ST | ENTRÉLOUNGE | 1ST  |
| MÖTE 12P                 | 1ST   | PENTRY      | 1ST  |
| MÖTE 8                   | 1ST   | MATSAL      | 1ST  |
| MÖTE 4P                  | 1ST   | KAPPRUM     | 1ST  |
| SAMTAL 2P                | 4 ST  | WC          | 3 ST |
| FOKUSRUM                 | 2 ST  | RWC         | 1ST  |
| SERVERRUM                | 1ST   | STÄD        | 1ST  |
| FÖRRÅD                   | 1ST   |             |      |

