


St Eriksgatan 125

Hyresgästkiss

Kv Städet 9, Plan 3

▲ ENTRÉPIL

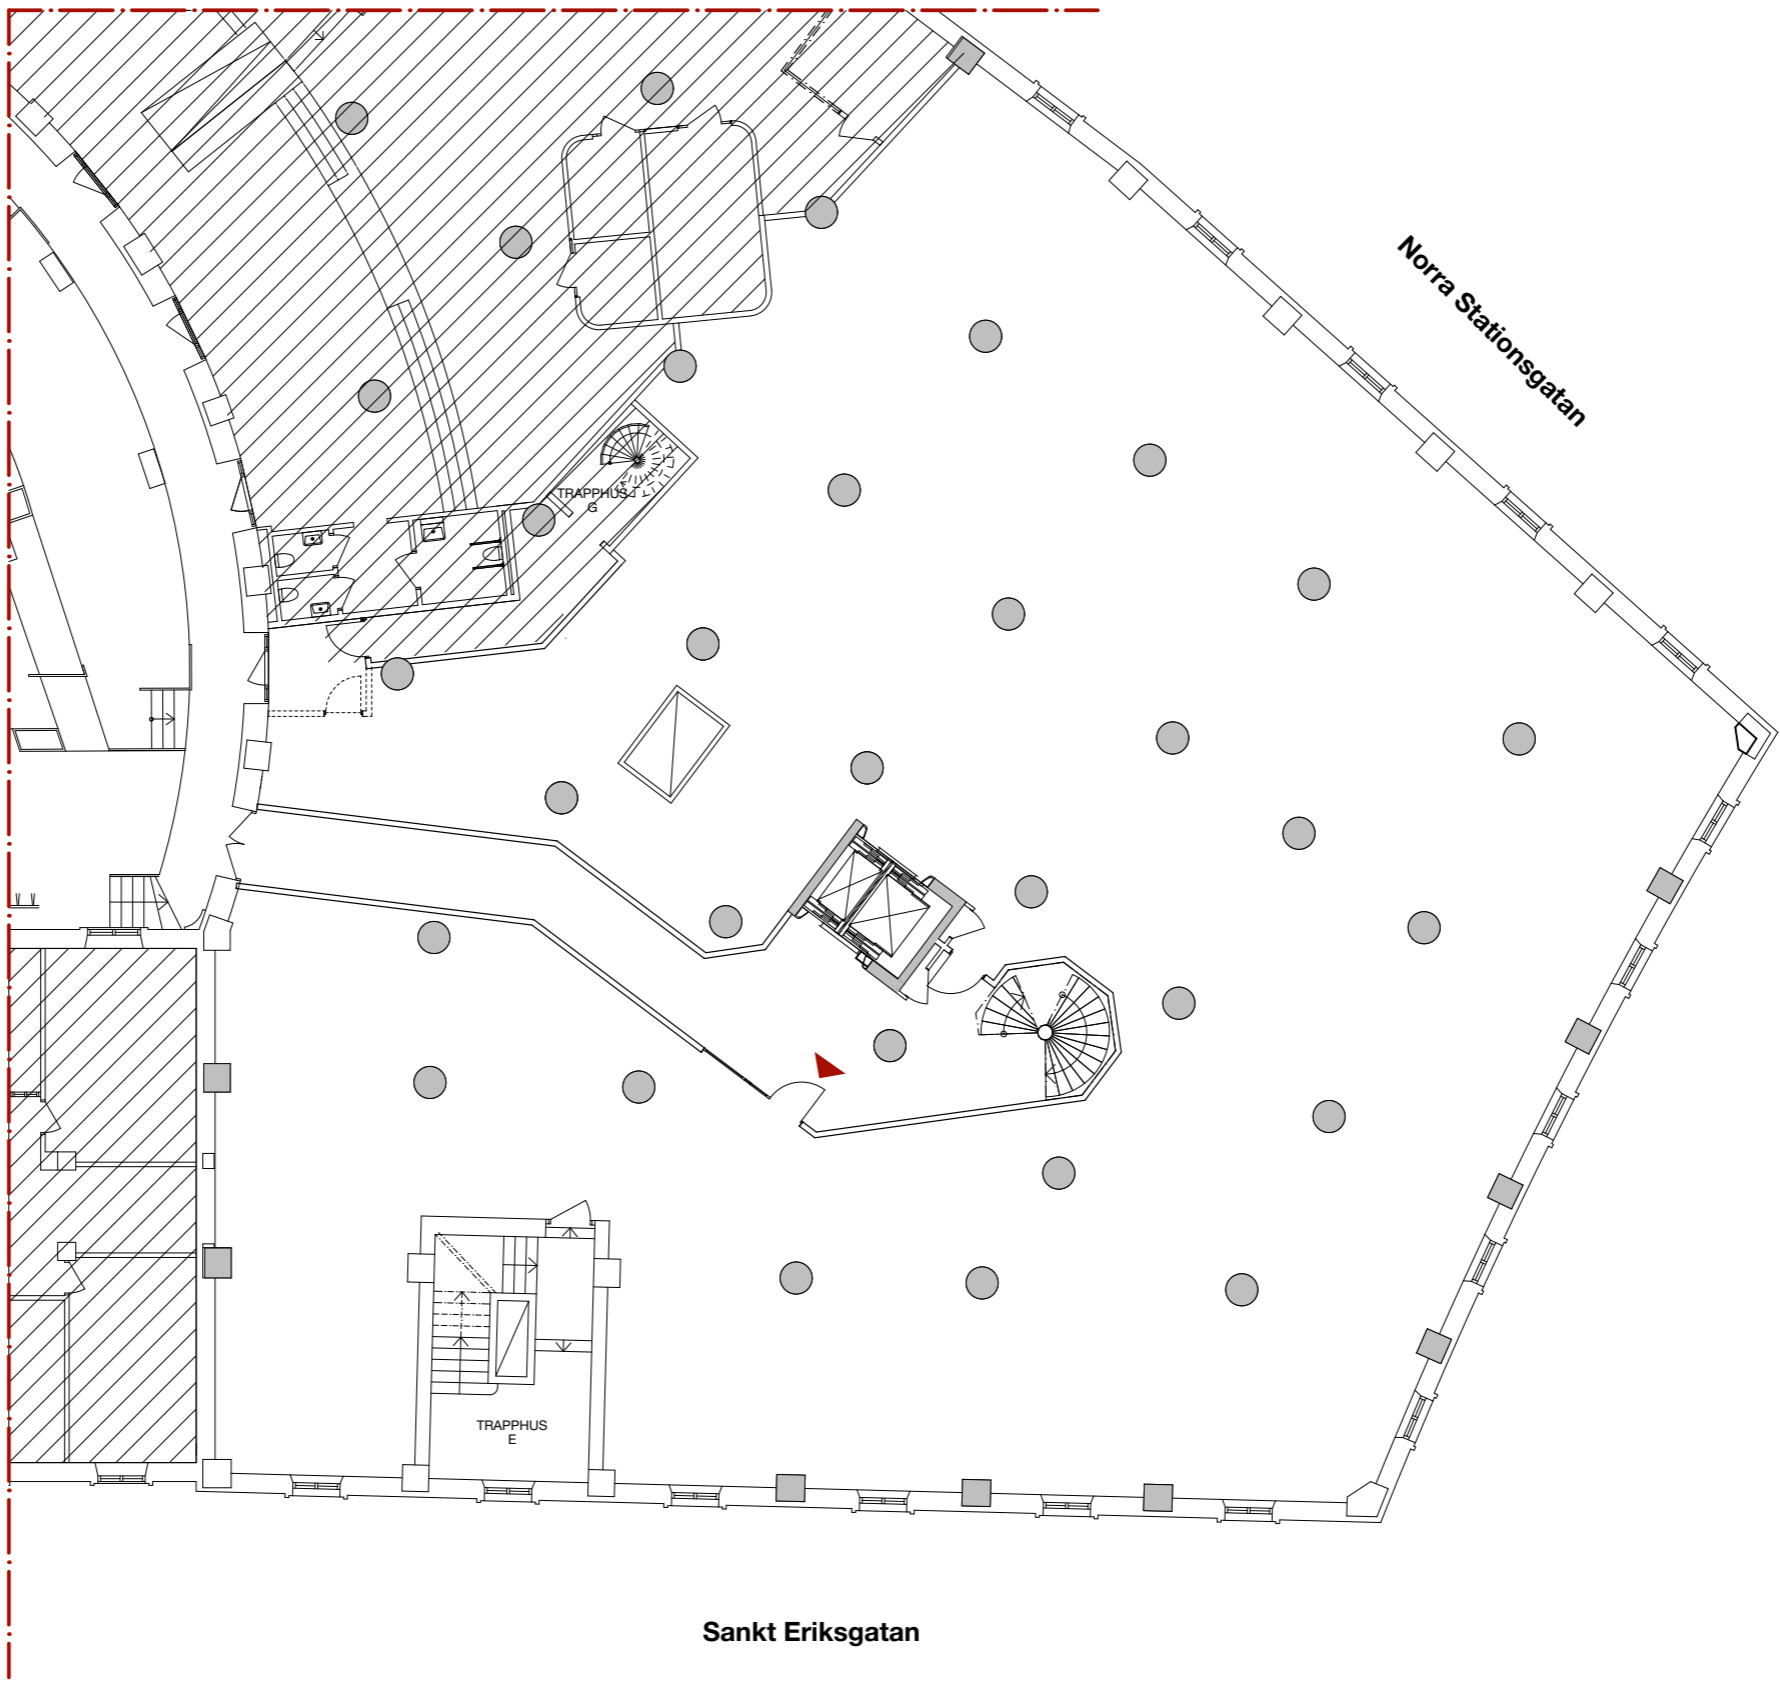

Avvikelser kan förekomma
Lös inredning ingår ej

1:200 (A3) 0 1 2 3 4 5 10m

