

FÖRKLARINGAR

- HUVUDENTRÉ
- ENTRÉ TILL LOKAL
- LOKALYTA
- ALLMÄN KOMMUNIKATIONSYTA
- OMGIVANDE LOKAL
- UTRYMNING

NYCKEKL TAL

- ARBETSPLATSER: 10 ST


- TOUCH DOWN: 6 ST

TOTALT: 16 ST ARBETSPLATSER

MÖTESRUM 8 PL: 1 ST

TELEFONRUM 4P: 1 ST

TELEFONRUM 1P: 1 ST

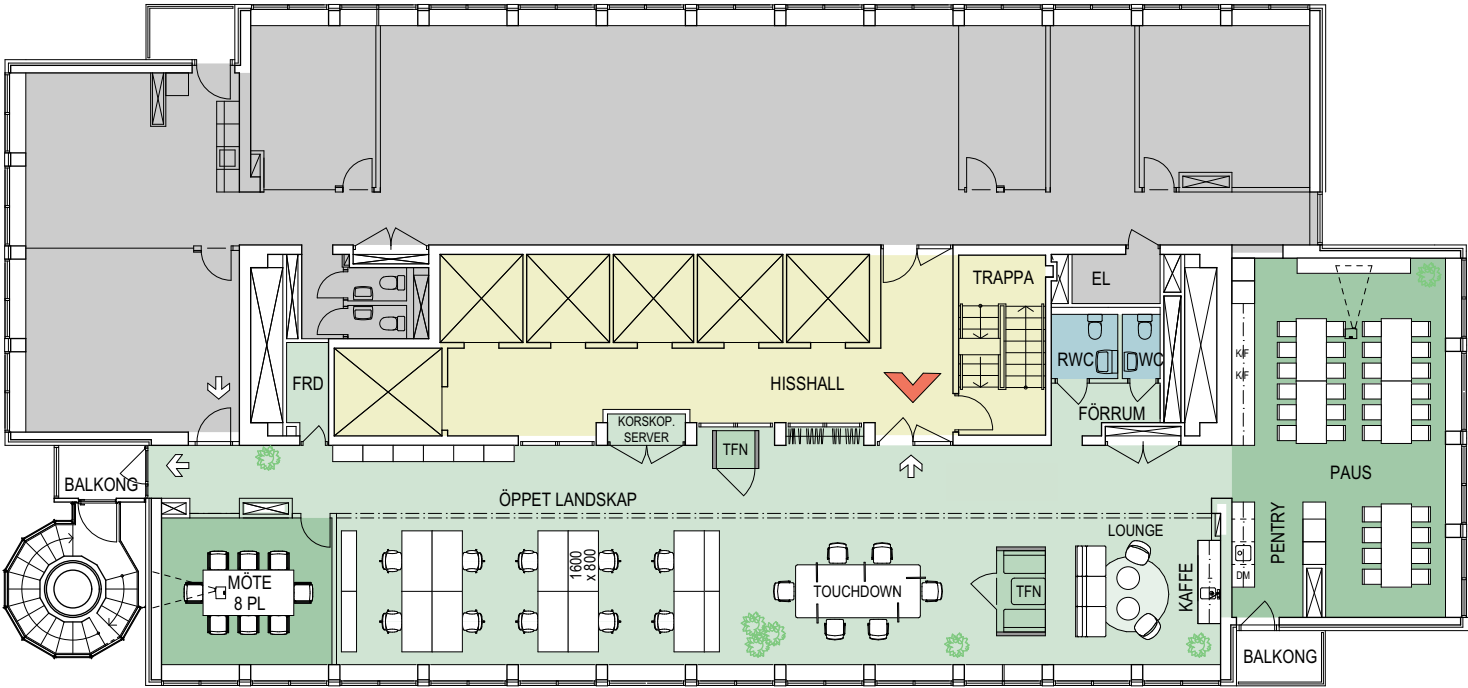

PLAN 20

Alla ytor är i detta skede preliminära.

Angiven yta avser färglagd yta (LOA)
LOA / BTA beräknat enligt Svensk
Standard SS 21054:2020

Projektering av bland annat installationer,
konstruktioner, byggdelar och
utrymningsvägar kan komma att påverka
planen samt plushöjder, rumshöjder,
konstruktioner och ytangivelser. Samtliga
mått kontrolleras på plats.

Skissmaterialet är konfidentiellt.

