


FÖRKLARINGAR

- HUVUDENTRÉ
- ENTRÉ TILL LOKAL
- LOKALYTA
- ALLMÄN KOMMUNIKATIONSYTA
- OMGIVANDE LOKAL
- UTRYMNING

NYCKELTAL

- ARBETSPLATSER: 10 ST
- TOUCH DOWN: 6 ST
- TOTALT: 16 ST ARBETSPLATSER

- MÖTESRUM 8 PL: 1 ST
- TELEFONRUM 4P: 1 ST
- TELEFONRUM 1P: 1 ST

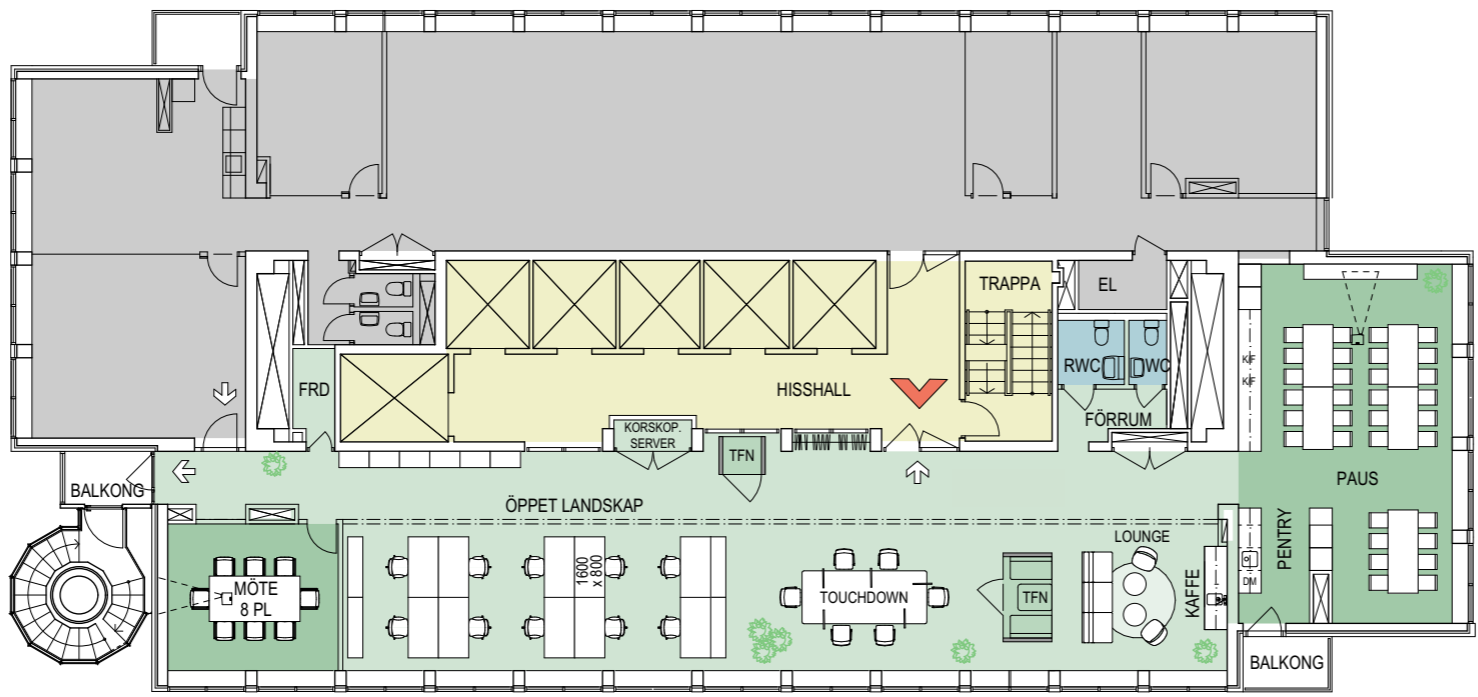

250 kvm
DN-skrapan

Alla ytor är i detta skede preliminära.

Angiven yta avser färglagd yta (LOA)
LOA / BTA beräknat enligt Svensk
Standard SS 21054:2020

Projektering av bland annat installationer,
konstruktioner, byggdelar och
utrymningsvägar kan komma att påverka
planen samt plushöjder, rumshöjder,
konstruktioner och ytangivelser. Samtliga
mått kontrolleras på plats.

Skissmaterialet är konfidentiellt.

