


Del av lokal - ca 915 kvm
Plan -1

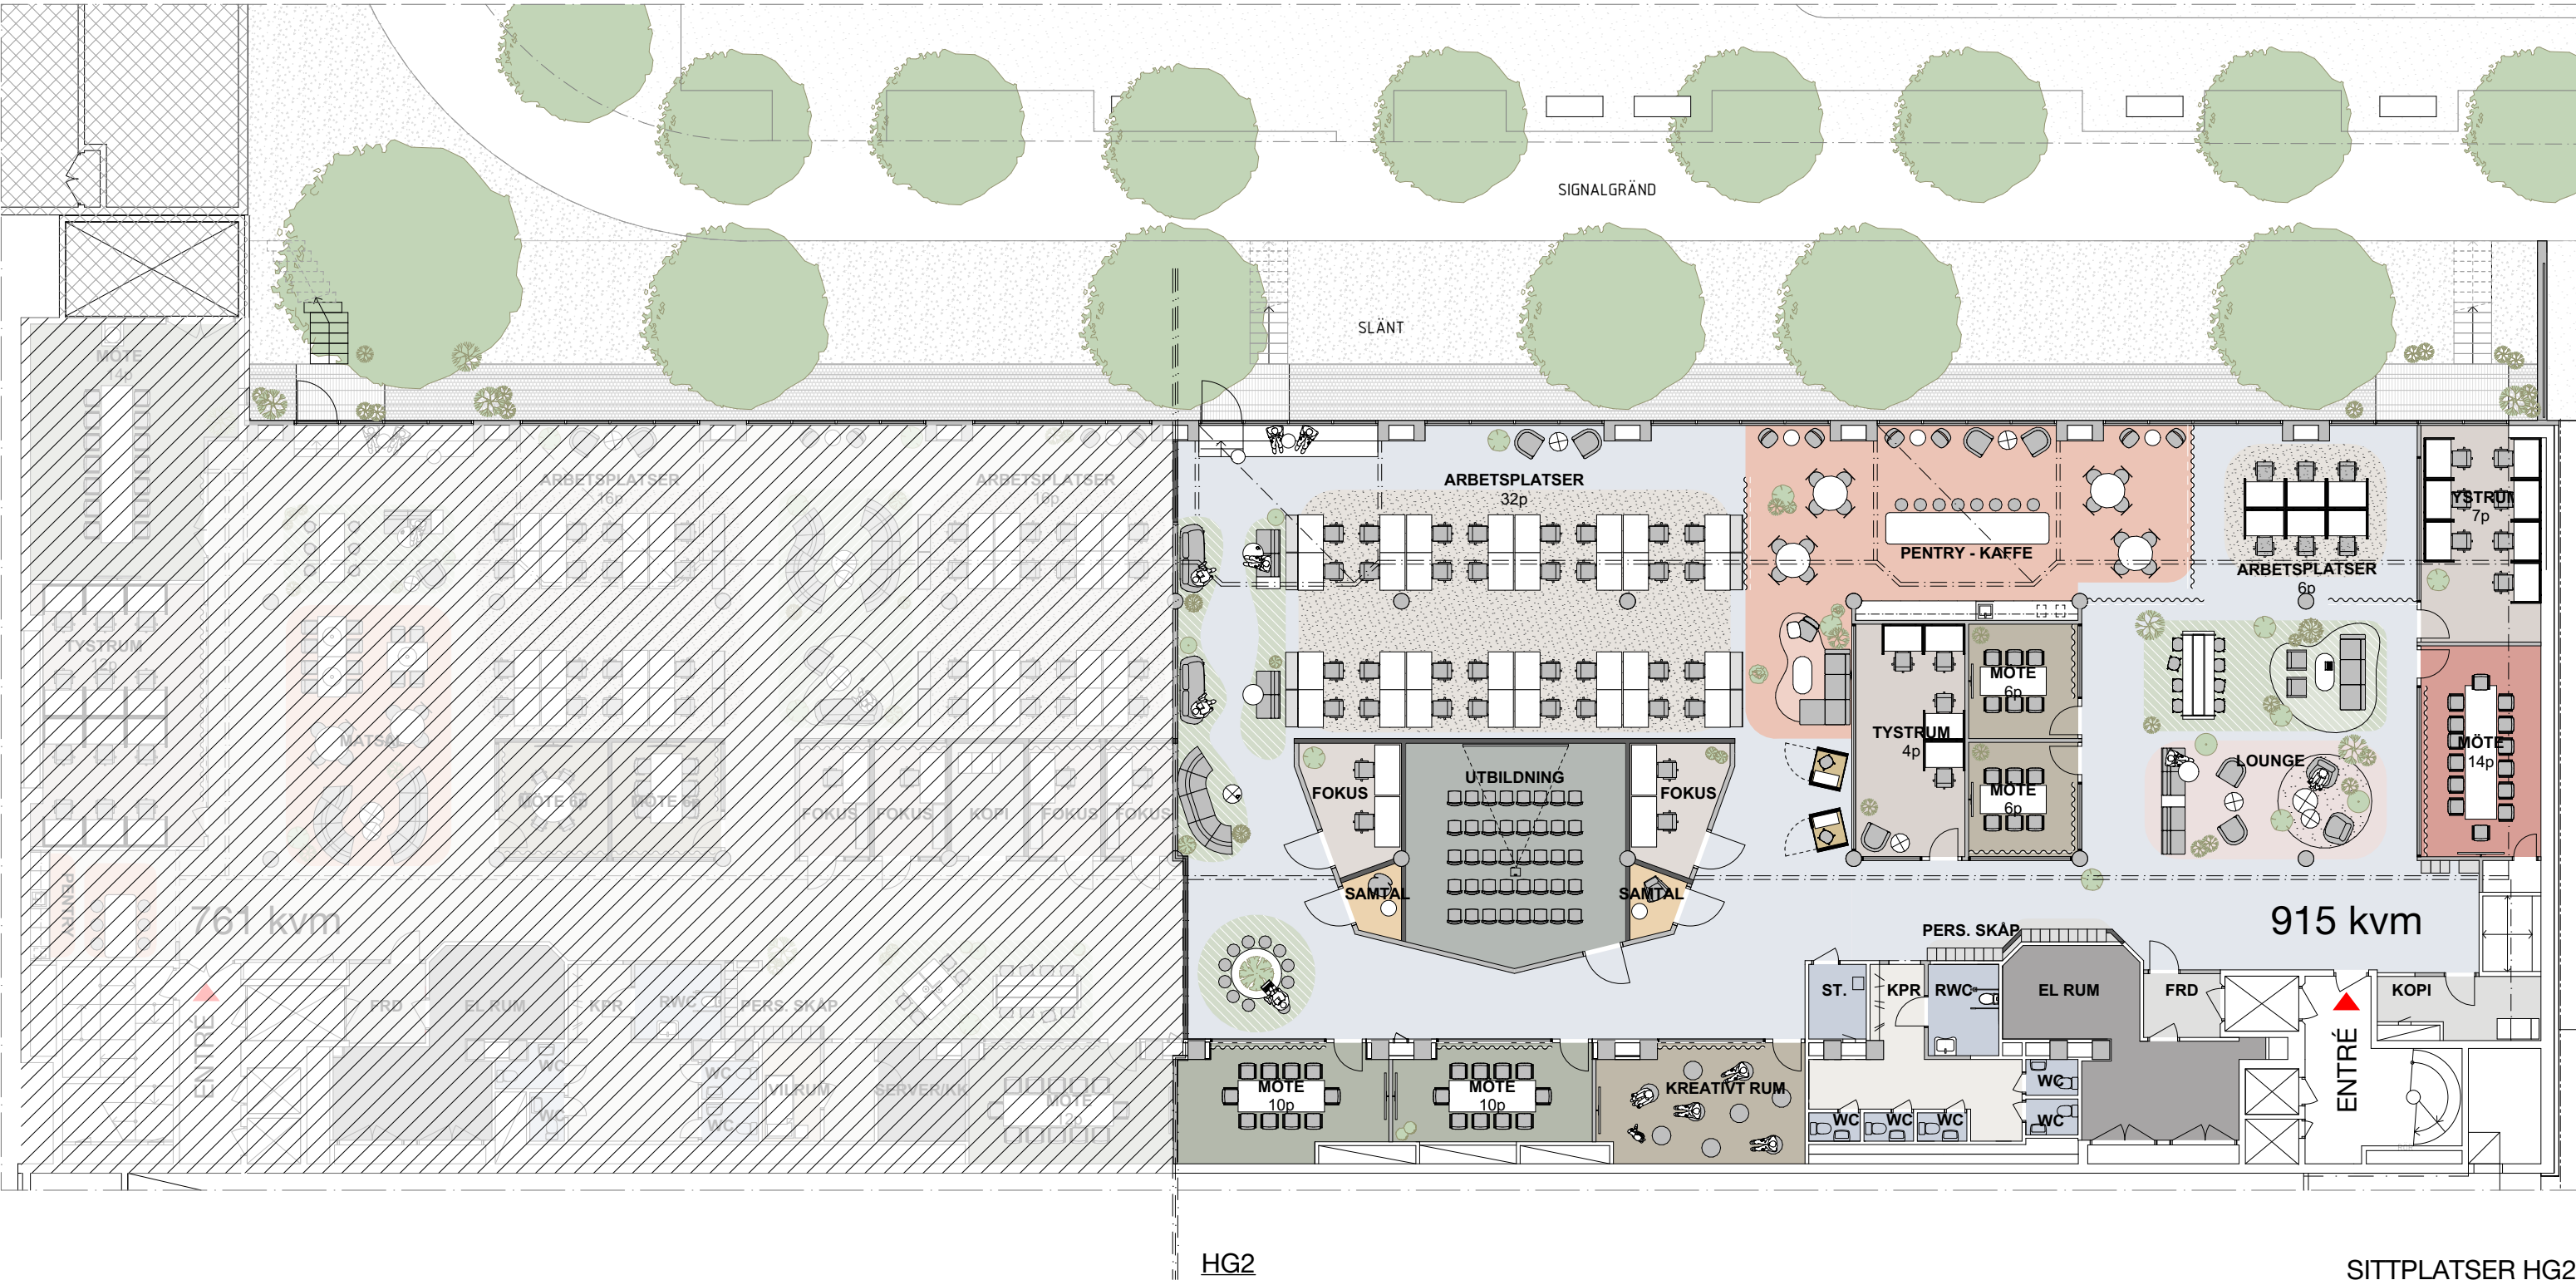

SITTPLATSER HG2
Arbetsplatser 53
Flexplatser (touchdown) 25
TOT: 78 platser